
旧小郡乳児保育園　現況図			
NO. 0 2	平面図		
	1/100		
年　月　日	課 長	主幹	設 計
山口市管財課			


昭和53年増築　RC造 平屋
床 面 積　144.00㎡
建築面積　179.57㎡

昭和50年竣工　CB造 平屋
床 面 積　442.00㎡
建築面積　542.47㎡

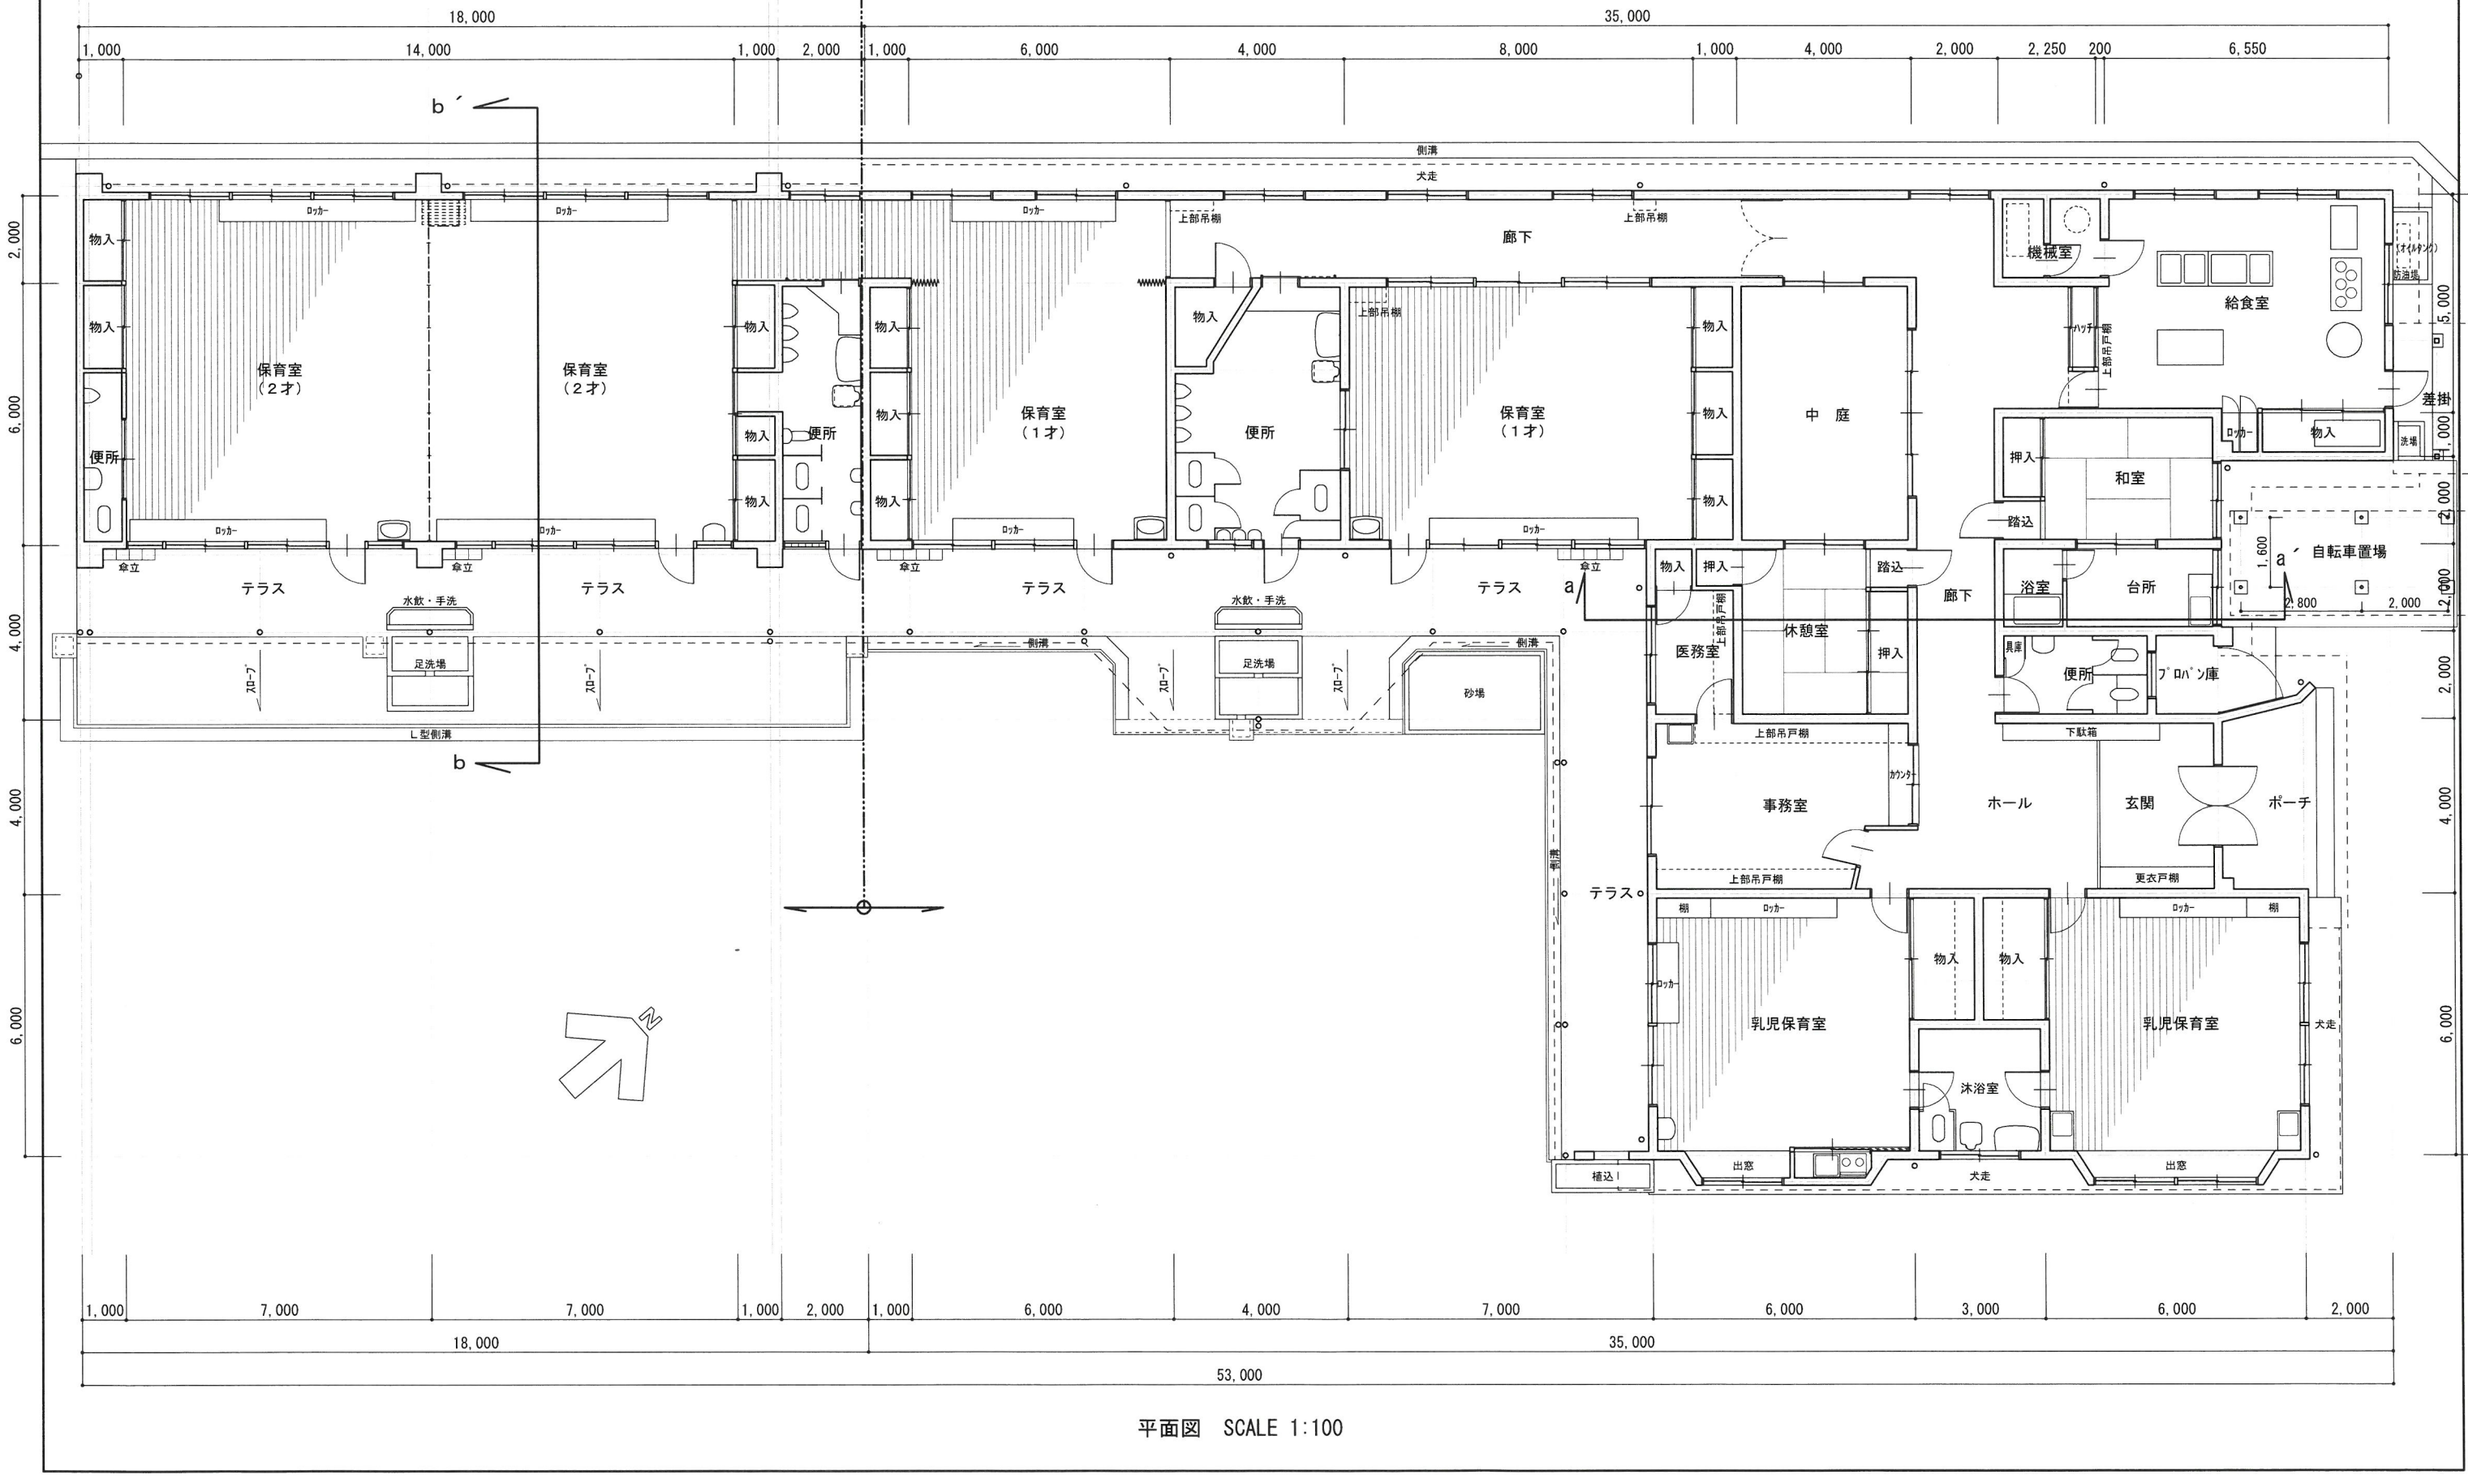


平面図　SCALE 1:100


旧小郡乳児保育園　現況図			
NO. 0 3	立面図 1/100		
年　月　日	課長	主幹	設計
山口市管財課			

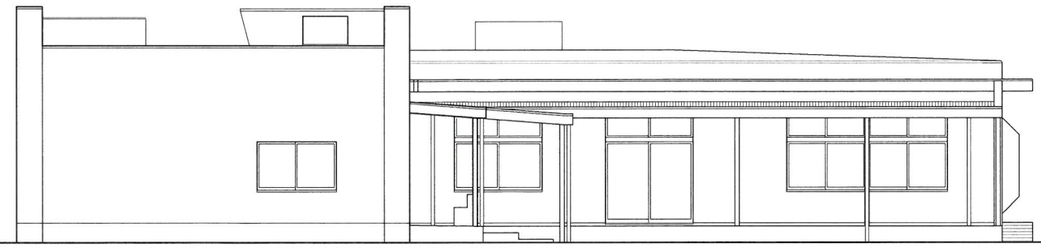


南　面

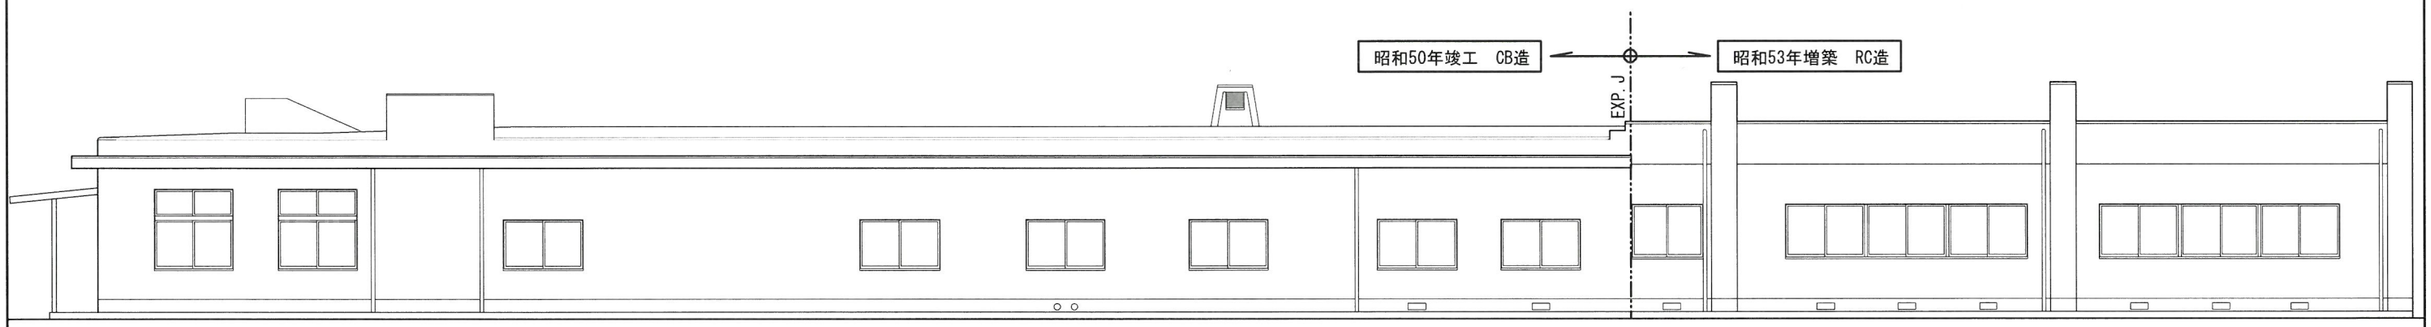

西　面

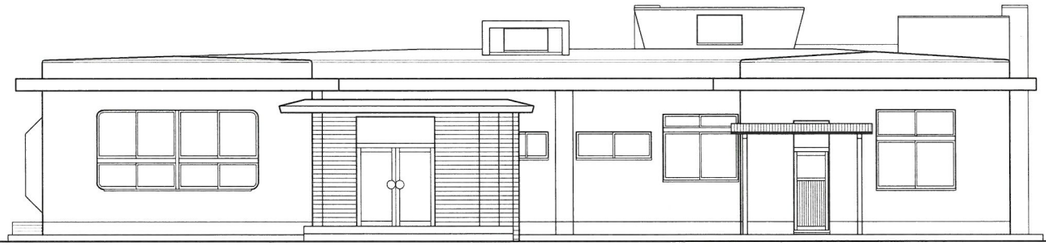


北　面

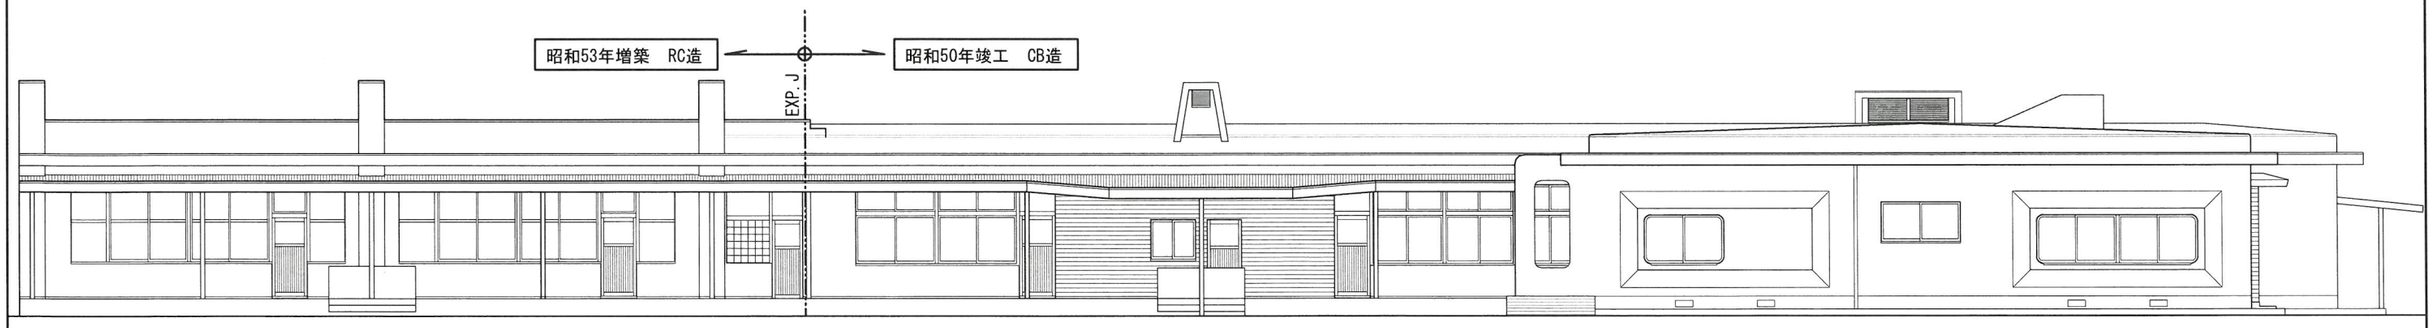


東　面

立面図　SCALE 1:100


旧小郡乳児保育園　現況図			
NO. 0 4	断面図・別棟平面図、立面図 1/100		
年　月　日	課長	主幹	設計
山口市管財課			

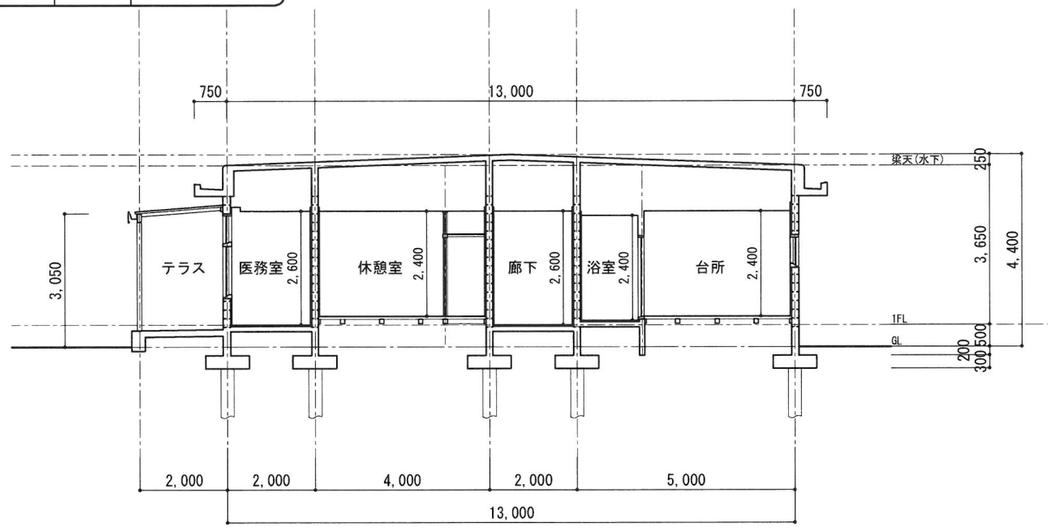


a-a´断面図　SCALE 1:100

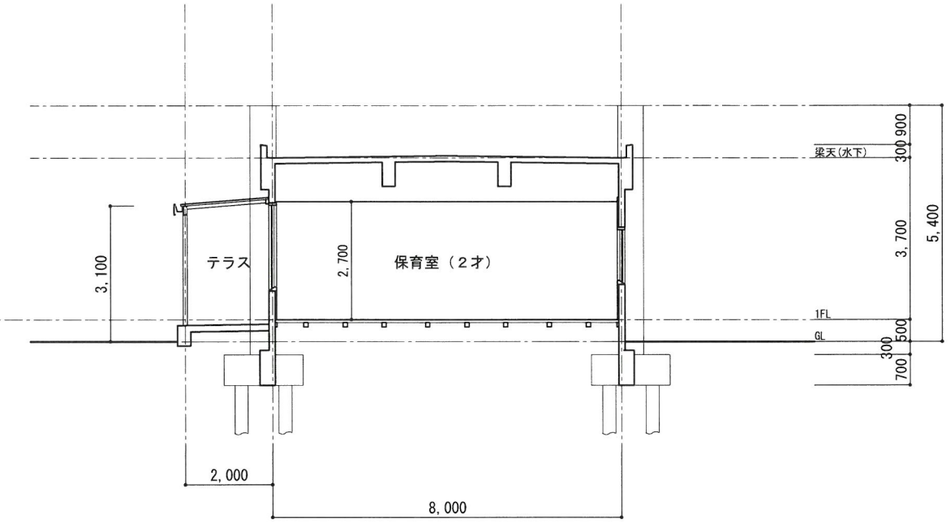


b-b´断面図　SCALE 1:100

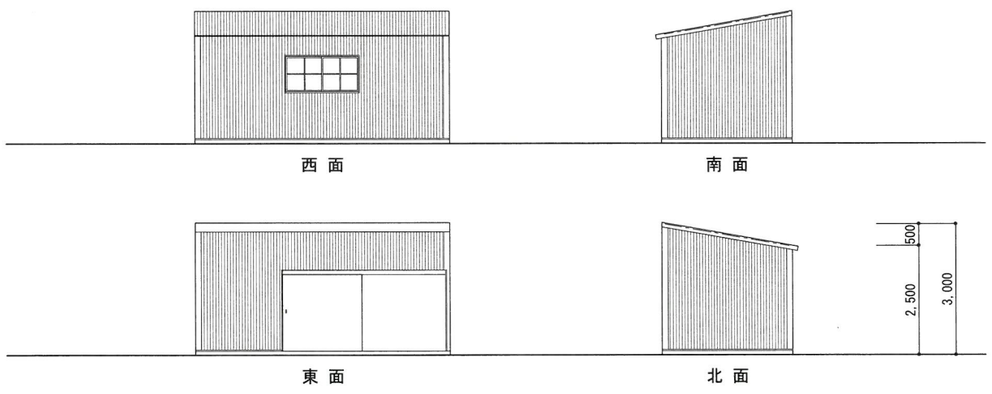


倉庫（別棟）立面図　SCALE 1:100

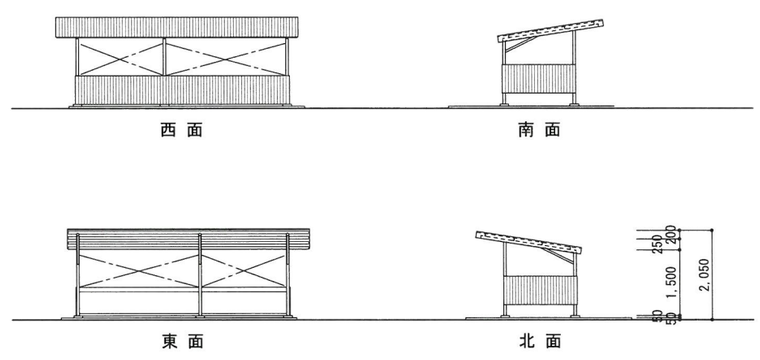

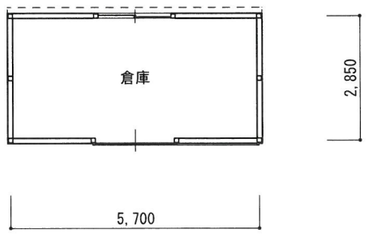

倉庫：木造 平屋
- 床 面 積　16.25㎡
- 建築面積　16.25㎡
- 屋根-小波スレート葺き
- 外壁-小波スレート張り
- 内装-木軸顕し、土間コン打ち

倉庫（別棟）平面図　SCALE 1:100

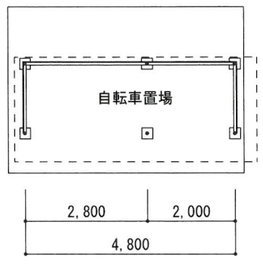

自転車置場　：S造 平屋
- 床 面 積　7.68㎡
- 建築面積　7.68㎡
- 屋根-小波スレート葺き
- 腰壁-小波スレート張り
- 床　-土間コン打ち

自転車置場（別棟）平面図　SCALE 1:100