


山口都市計画防火地域及び準防火地域の変更 新旧対照図

整理番号 1 : **新山口駅北地区** 変更面積 : 約2.8ha

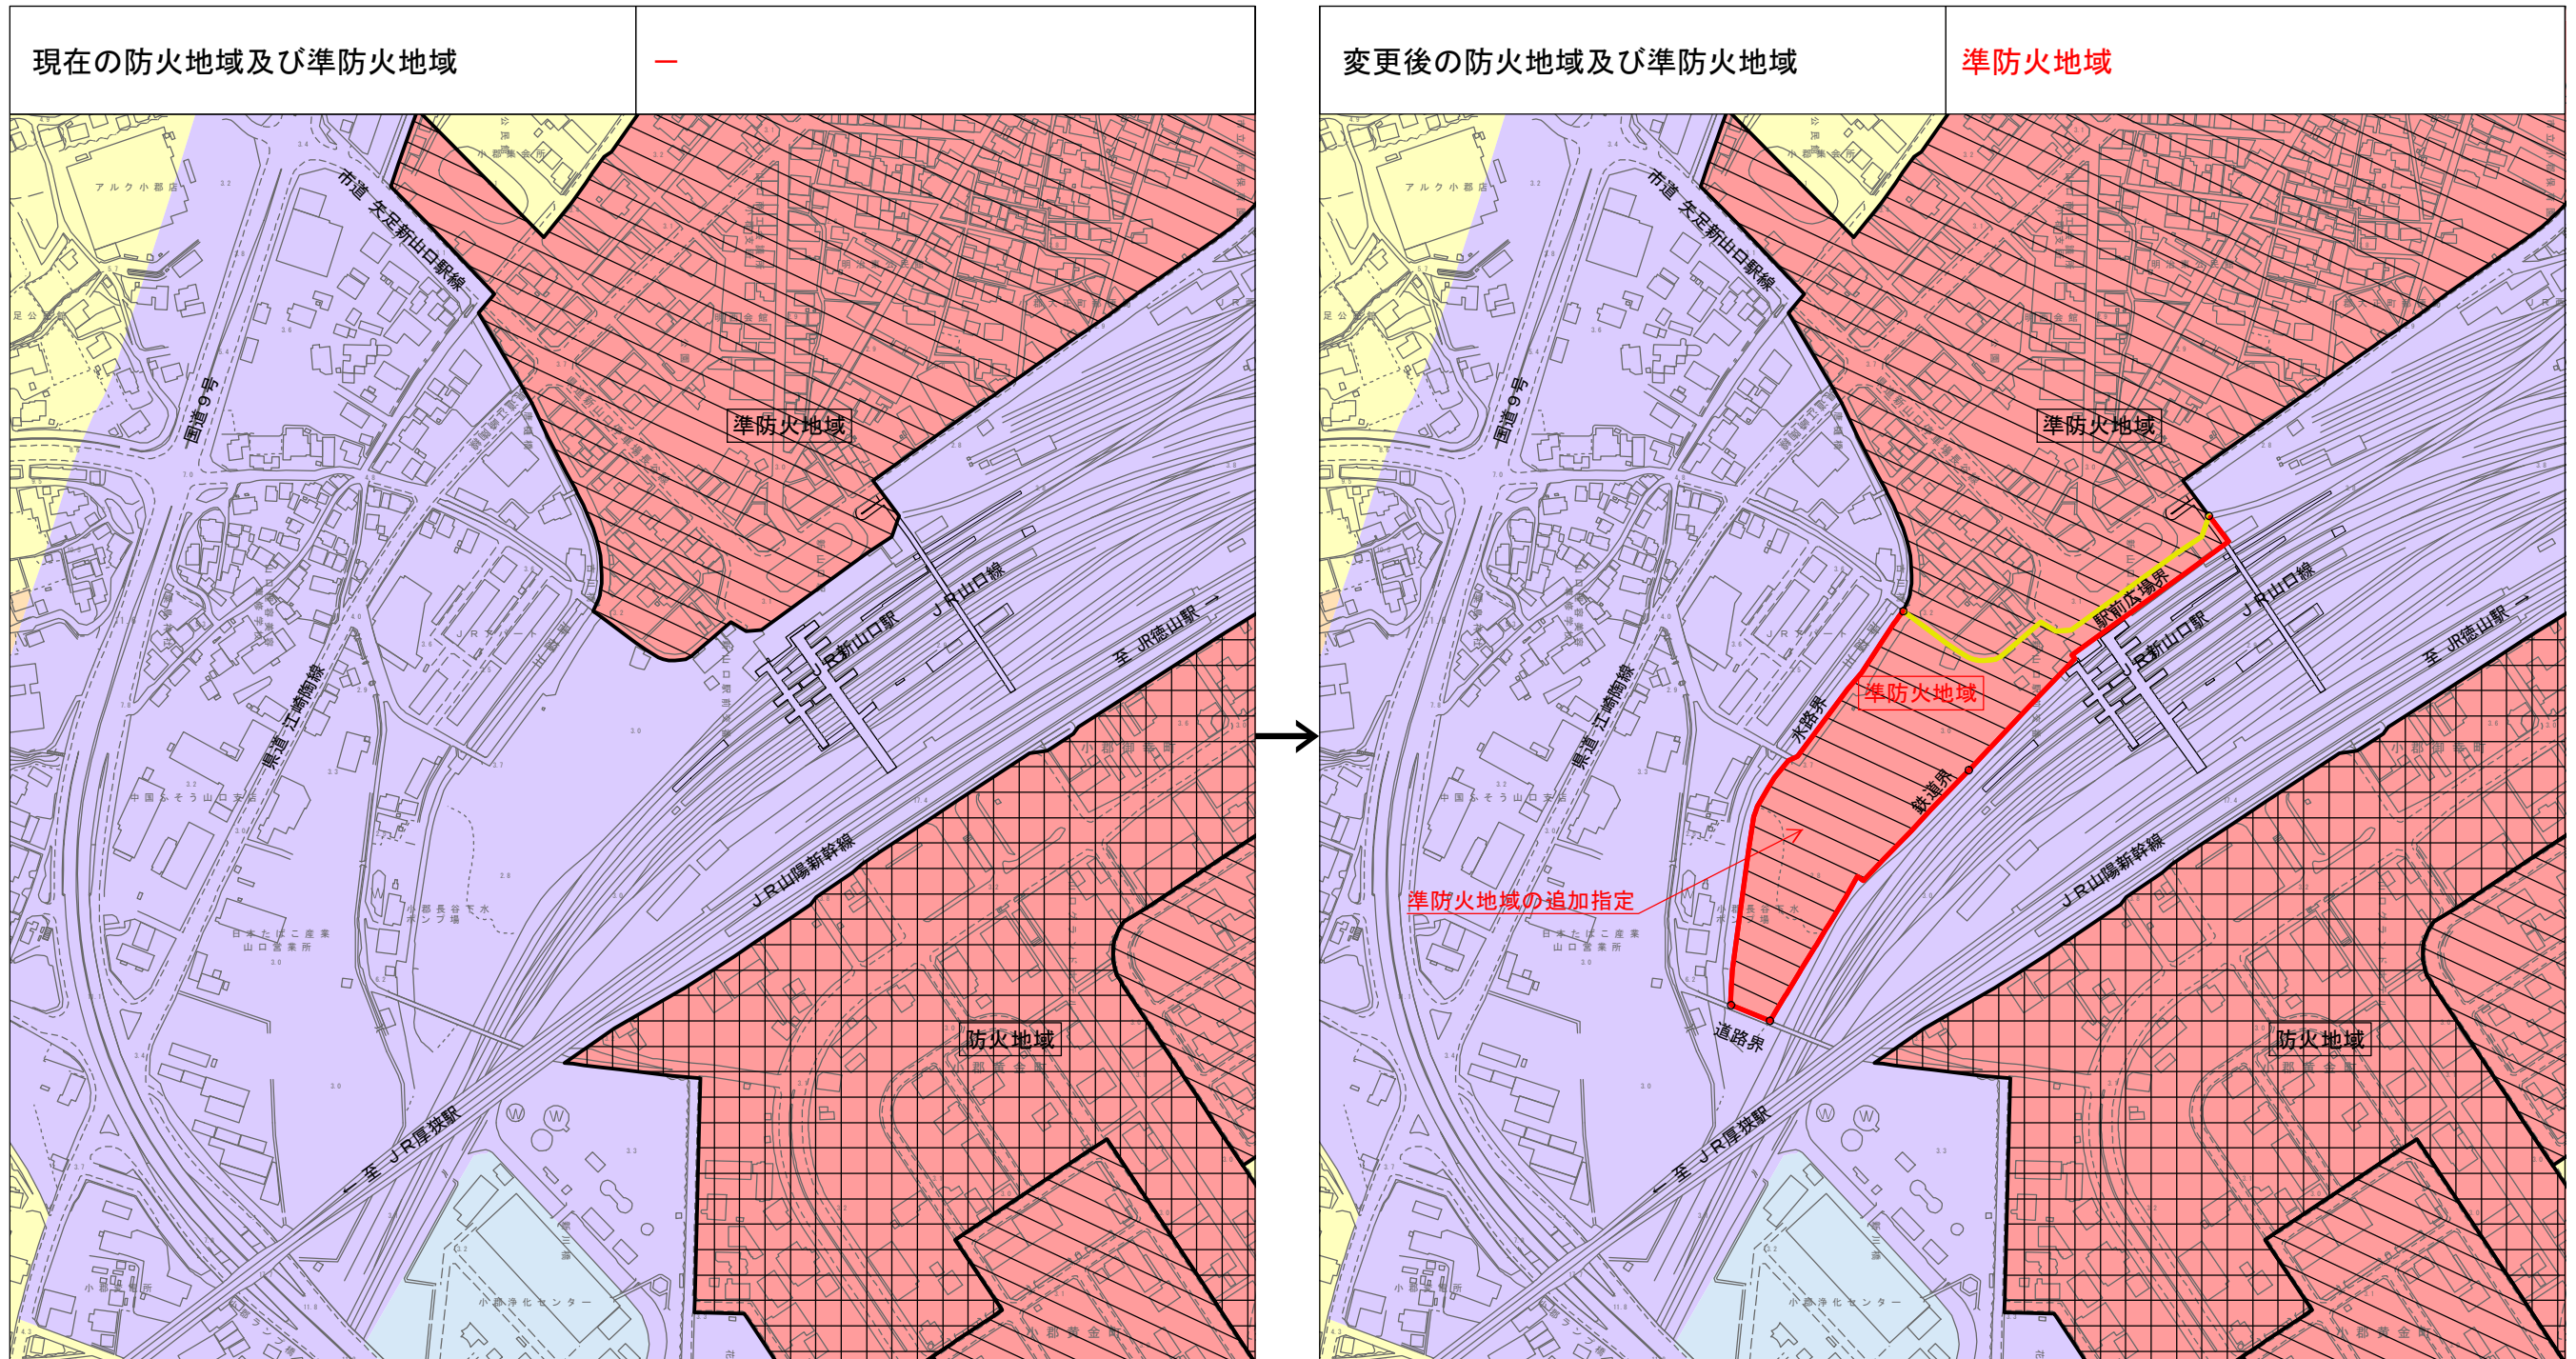

凡例	
<p><防火・準防火地域></p> <p>防火地域</p> <p>準防火地域</p>	<p><用途地域></p> <p>第一種低層住居専用地域</p> <p>第二種低層住居専用地域</p> <p>第一種中高層住居専用地域</p> <p>第二種中高層住居専用地域</p> <p>第一種住居地域</p> <p>第二種住居地域</p> <p>準住居地域</p> <p>近隣商業地域</p> <p>商業地域</p> <p>準工業地域</p> <p>工業地域</p>

