


1 階

- ホール内
- 屋内
- 屋外

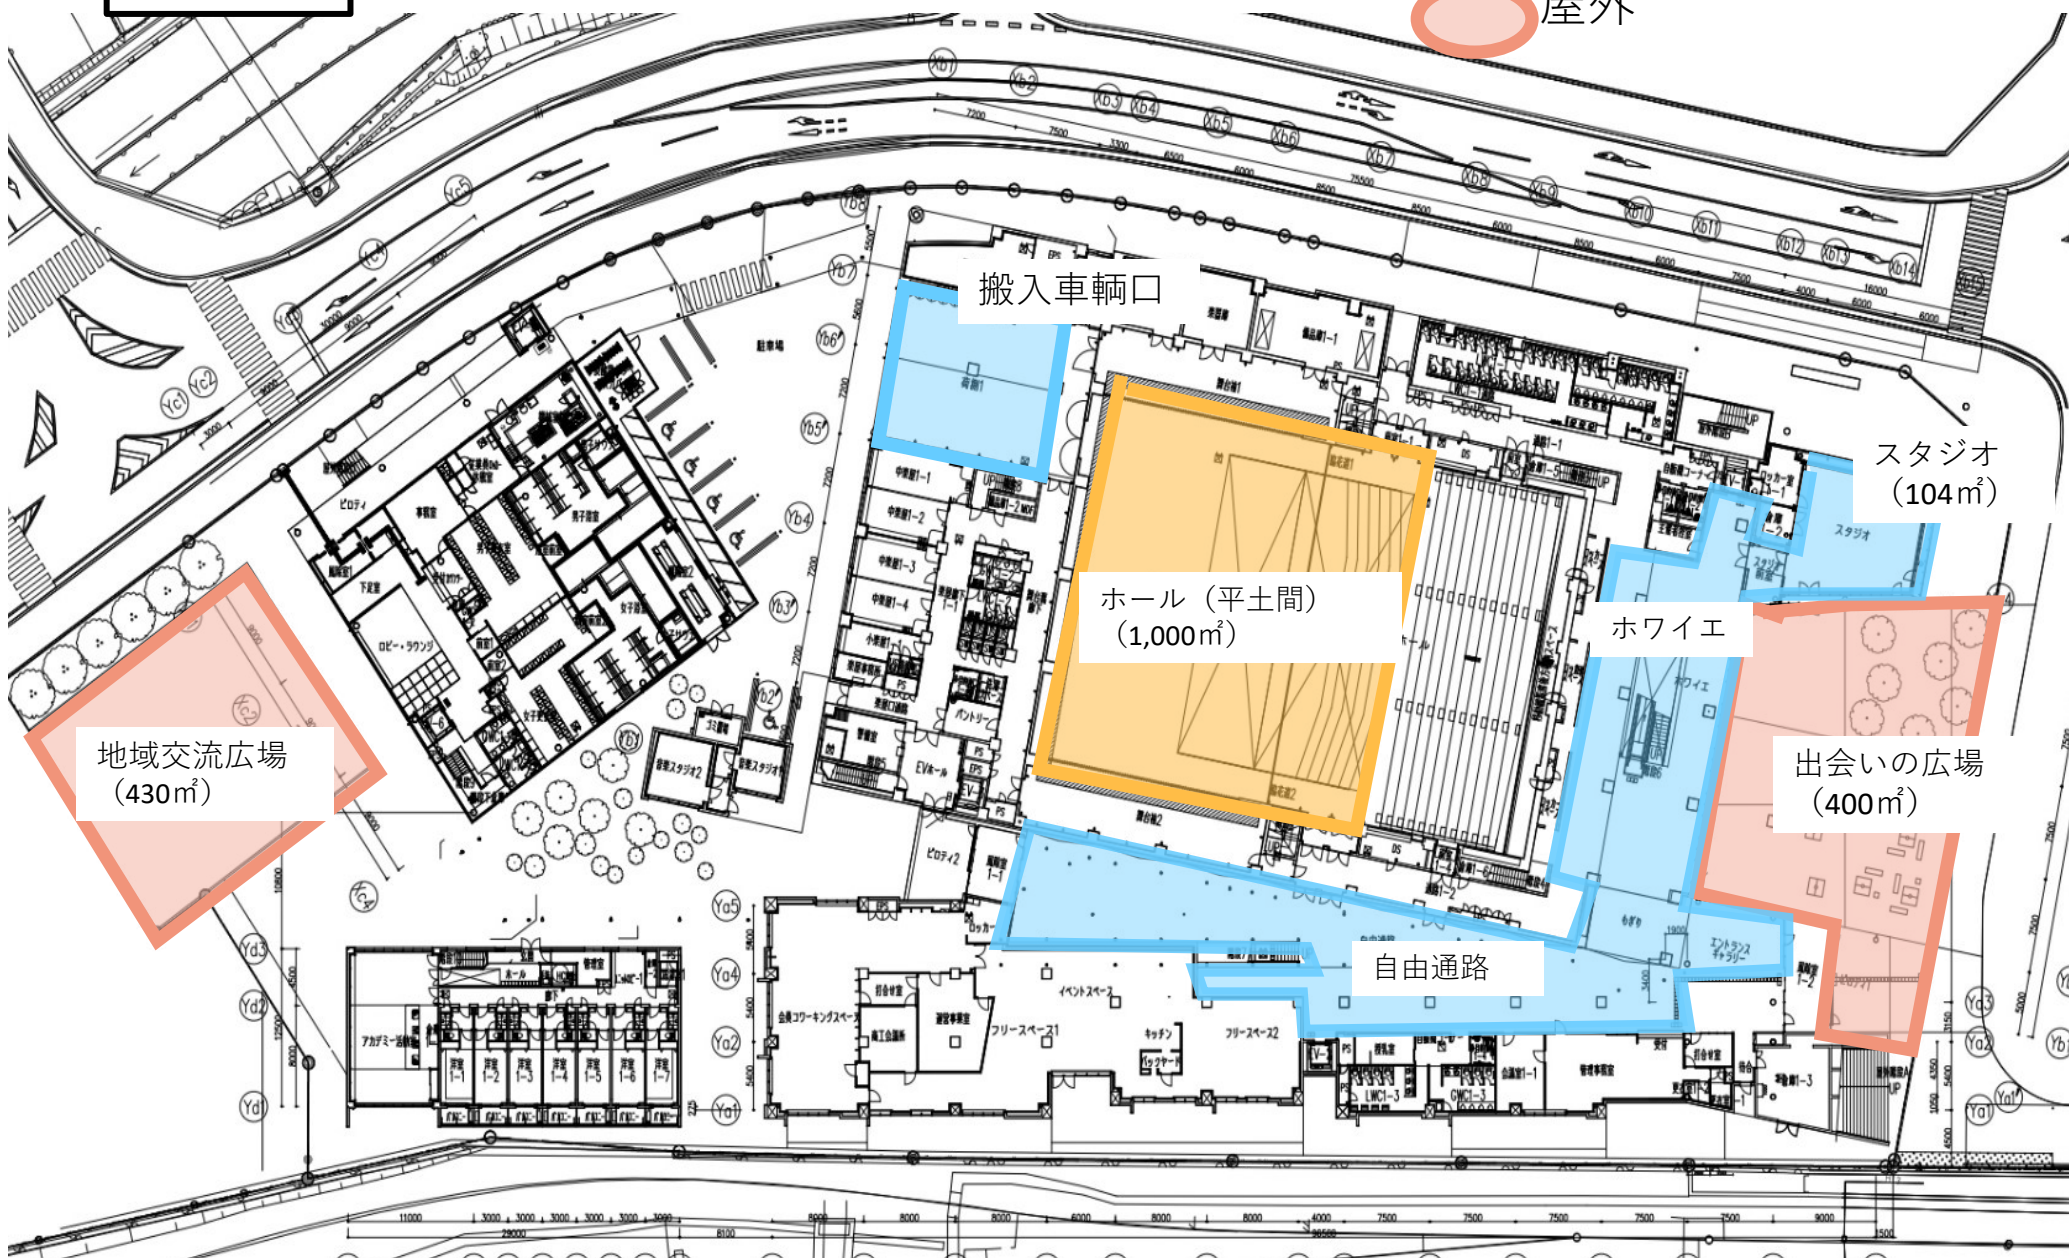

搬入車両口

スタジオ
(104㎡)

ホール (平土間)
(1,000㎡)

ホワイエ


出会うの広場
(400㎡)

地域交流広場
(430㎡)

自由通路

2 階

屋内
屋外

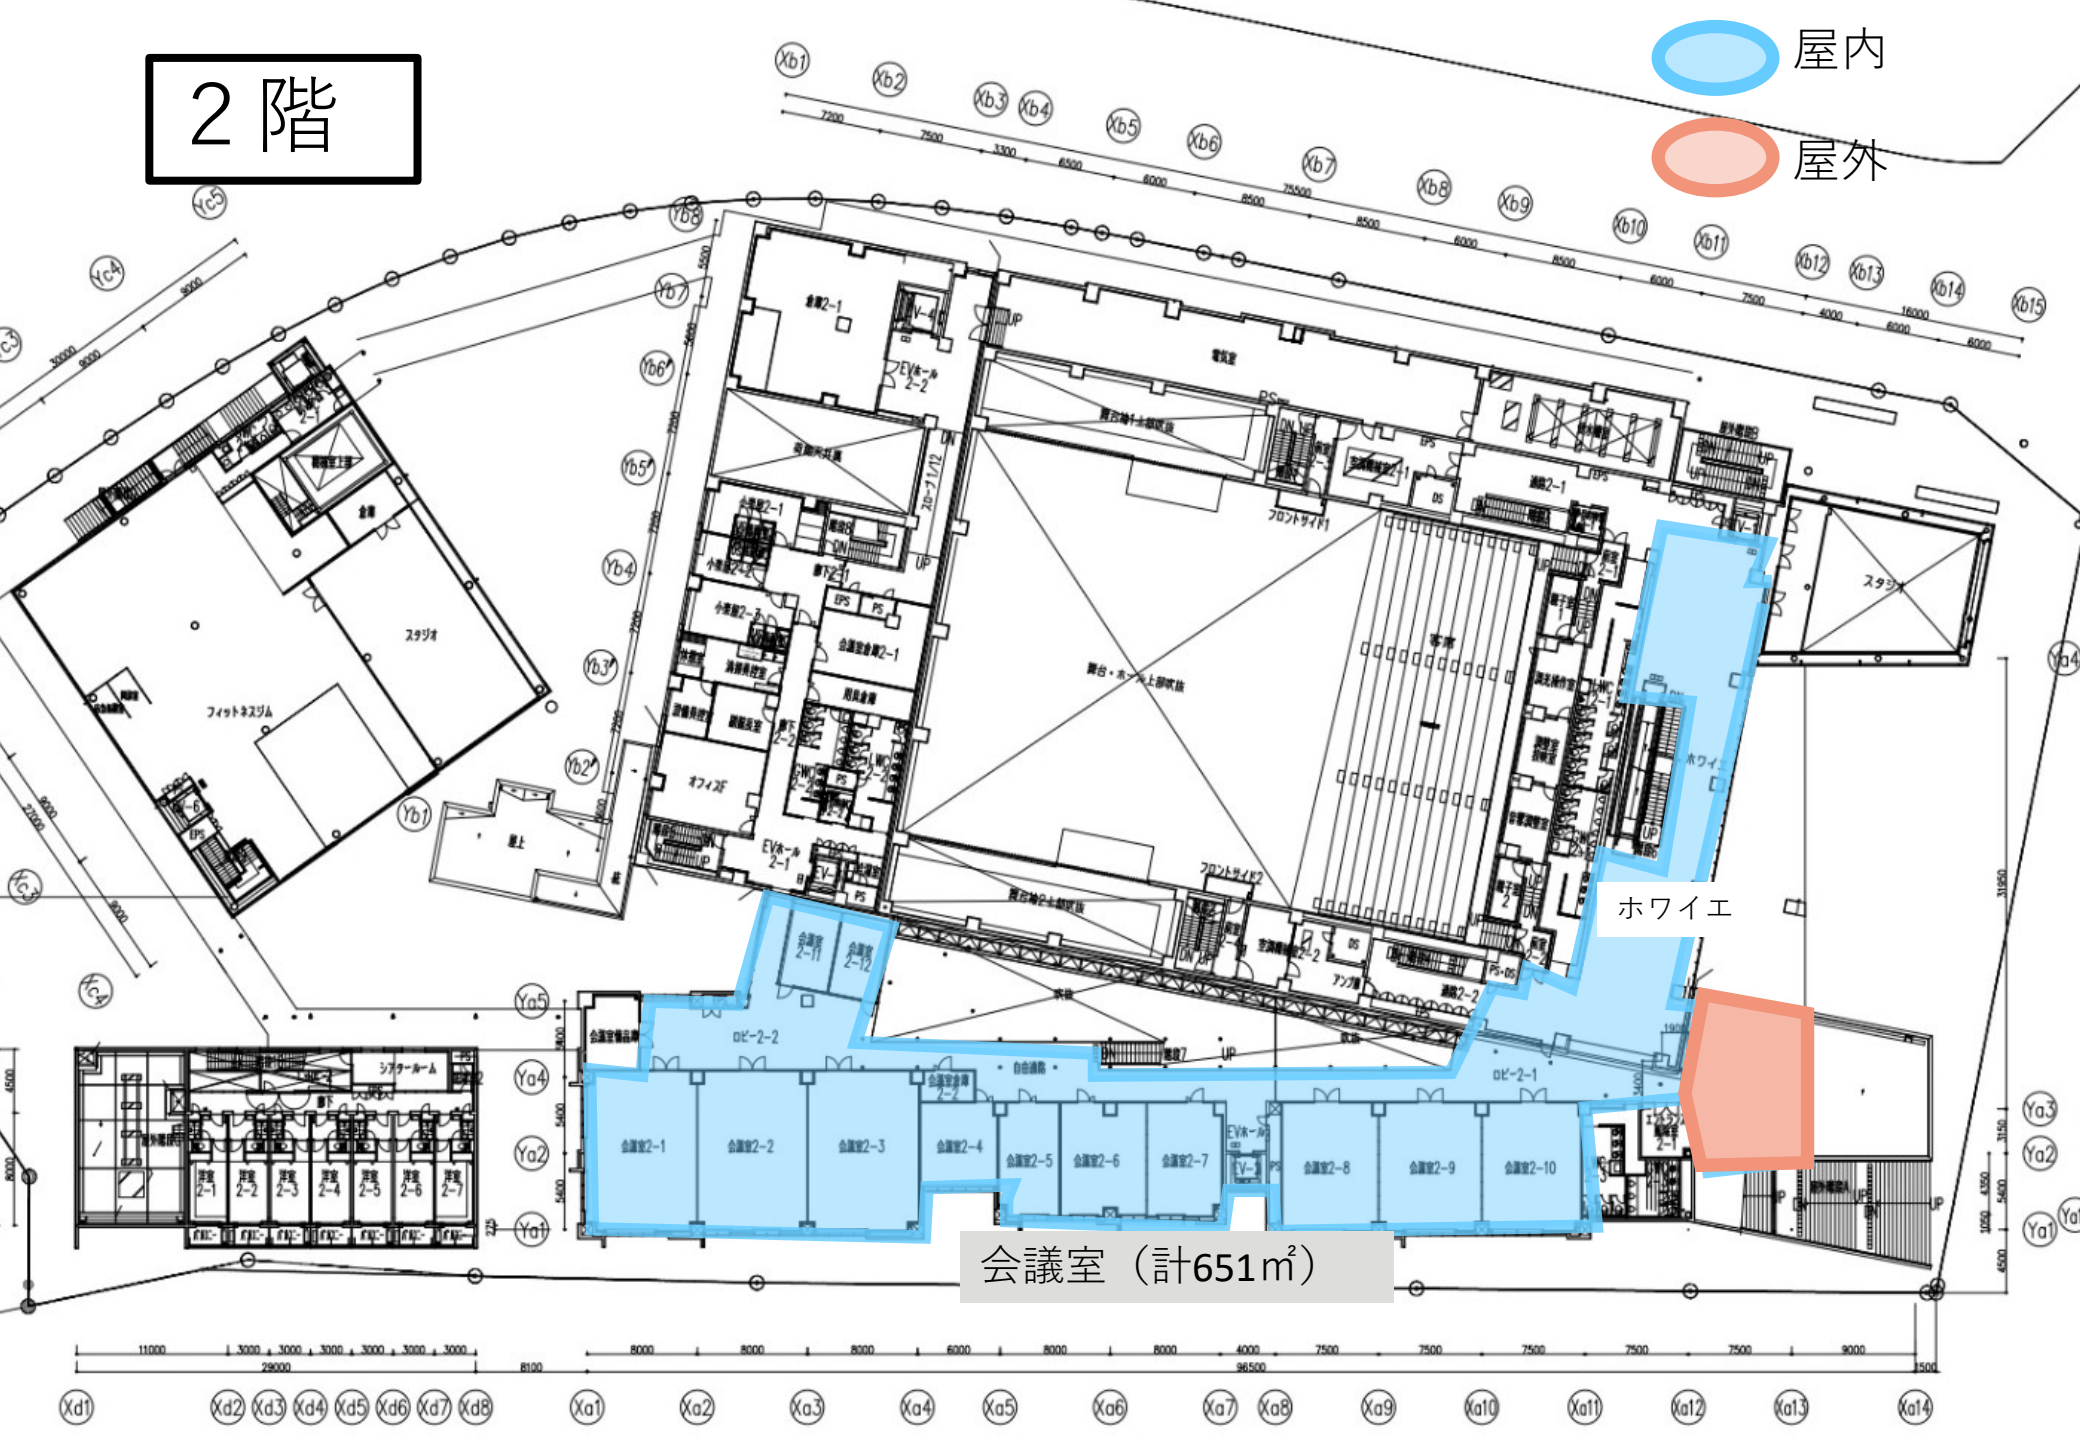

3階

