



(別紙③)


小郡総合支所庁舎1階(エアコン)

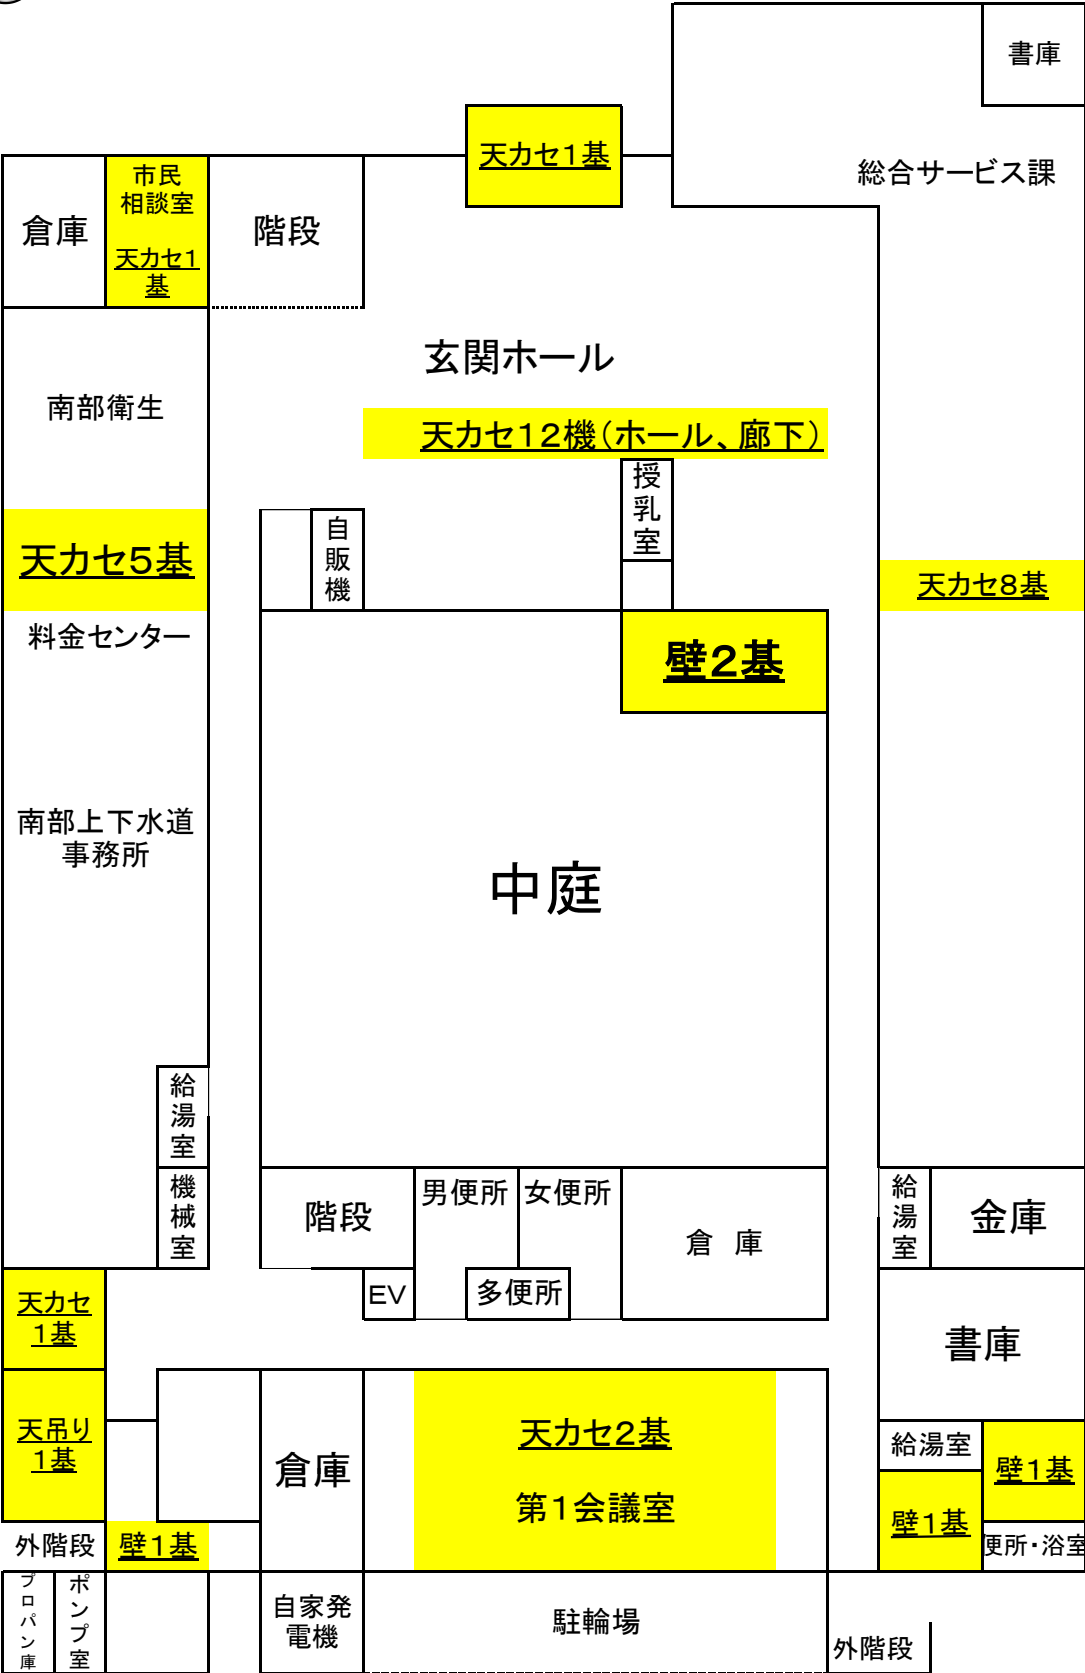

小郡総合支所庁舎2階(エアコン)

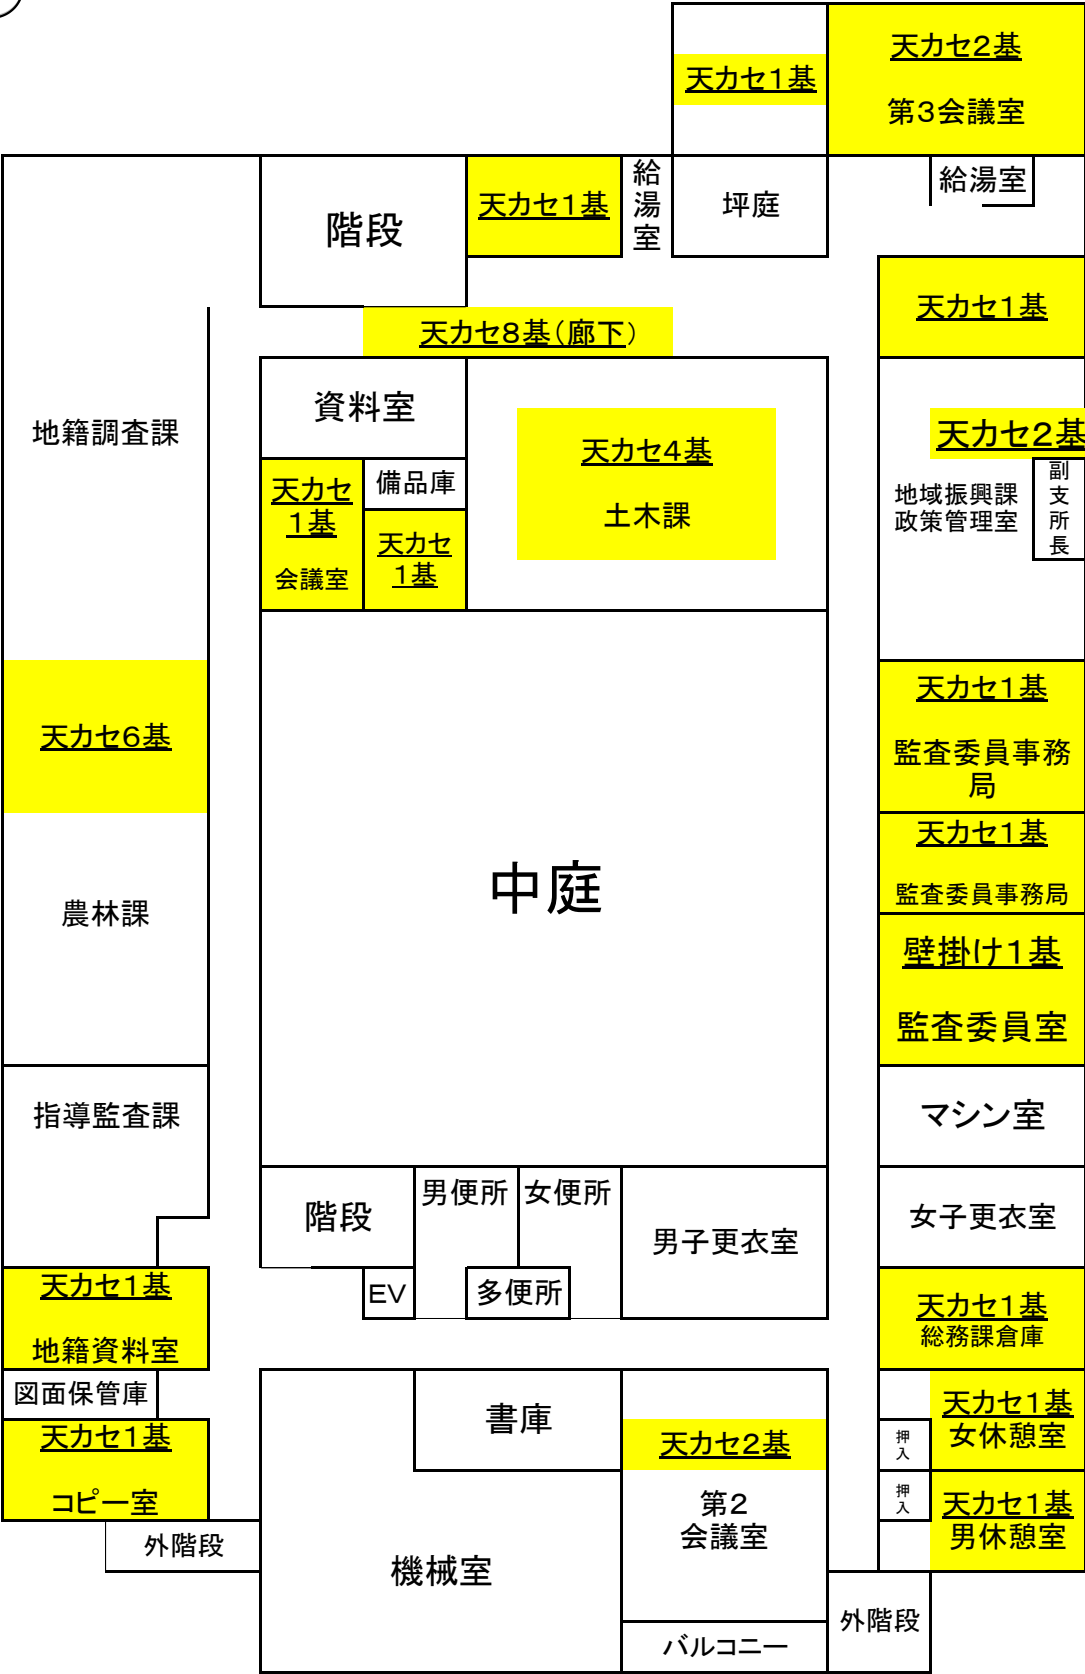

小郡総合支所庁舎3階(エアコン)

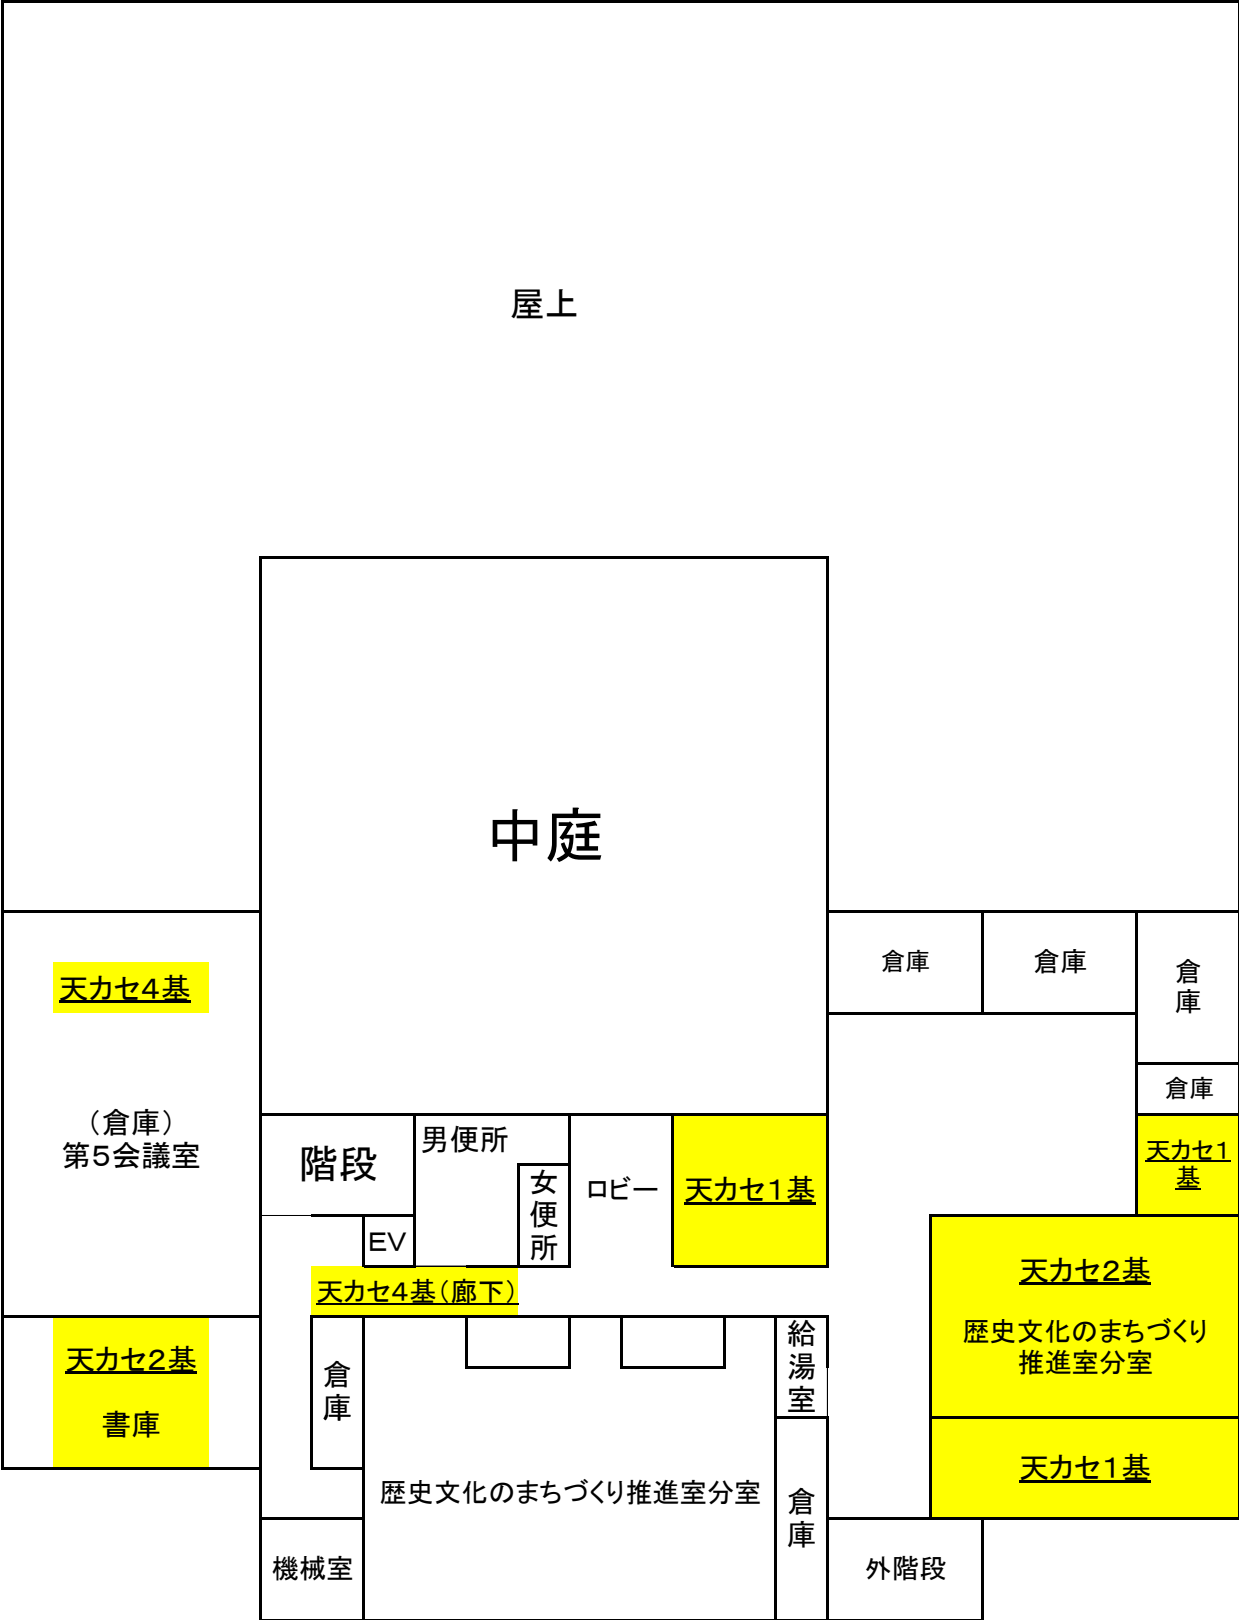

防災センター(エアコン)



物入		流し	器具室	防災器具倉庫
2基 会議室	小会議室			
	玄関ホール			
		便所		