
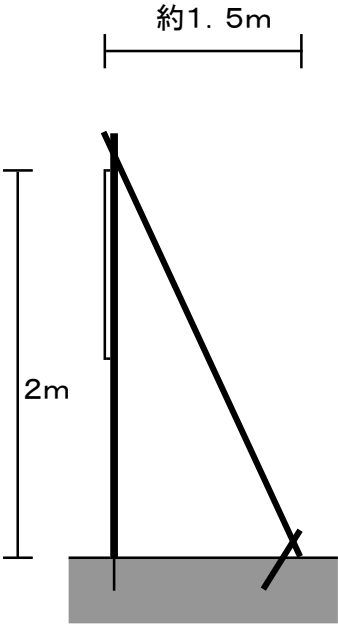


# 第二十七回参議院議員通常選挙ポスター掲示場の様式・規格

ポスター掲示場表題・注意

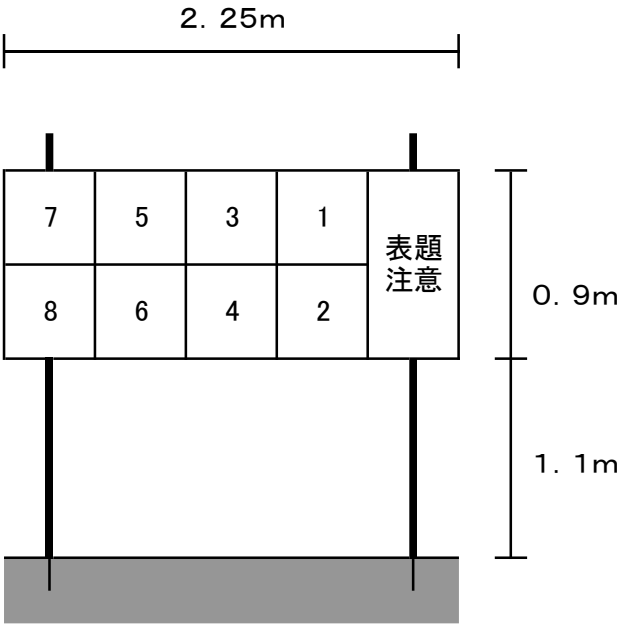

約900mm

第二十七回参議院議員通常選挙ポスター掲示場

注意

1 このポスター掲示場は、参議院山口県選出議員選挙候補者以外の方は使用できません。

2 ポスターは、指定された区画に貼ってください。

3 このポスター掲示場を壊したり、貼つてあるポスターを破つたりすると罰せられます。

山口市選挙管理委員会

No. \_\_\_\_\_

約450mm

NO. 1

計画図 S=1:30

平成 年 月 日	課 長	主 幹	副主幹	設 計
山口市選挙管理委員会				

- 注意事項
- ※ ガードパイプおよびガードレールに取り付ける場合は、外側に取り付けること。

※ ガードパイプおよびガードレールの養生にタコ等を巻き付けること。

※ 本工事には、道路沿いおよび道路上の安全管理費、加工承諾費、使用承認費等を含むものとする。

※ 耐水再生紙ボードは、(タカ STボード・ナカ STボード)同等とする。

※ 耐水再生紙ボードのリサイクル証明書およびグリーンマーク表示承認通知を提出すること。

- ※ 耐水再生紙ボードは、着手前に12時間以上の吸水試験を行い、変形等の異常が生じない仕様とすること。


※ 表題・注意部の記載事項は別紙仕様書に記す。
- 
- 
- 
- 

Aタイプ：支柱を要するタイプ

数量

ヶ所

S=1:30

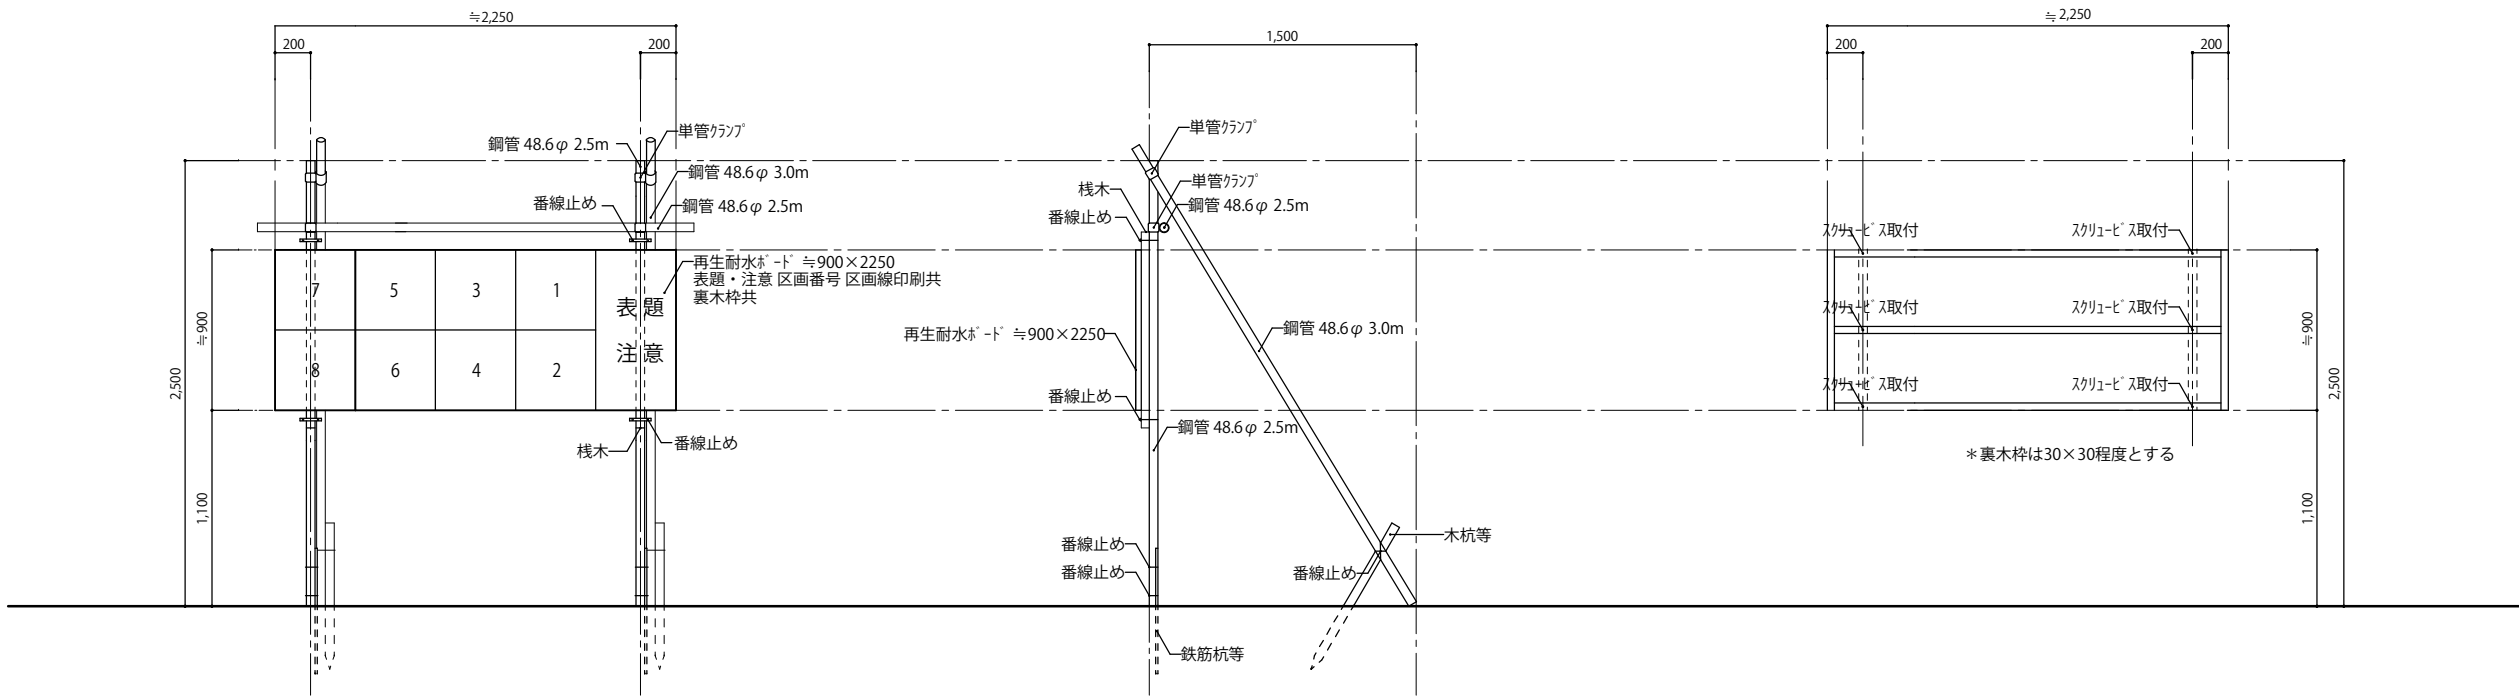

Bタイプ：支柱を要さないタイプ

数量

ヶ所

S=1:30

