質問No9別図

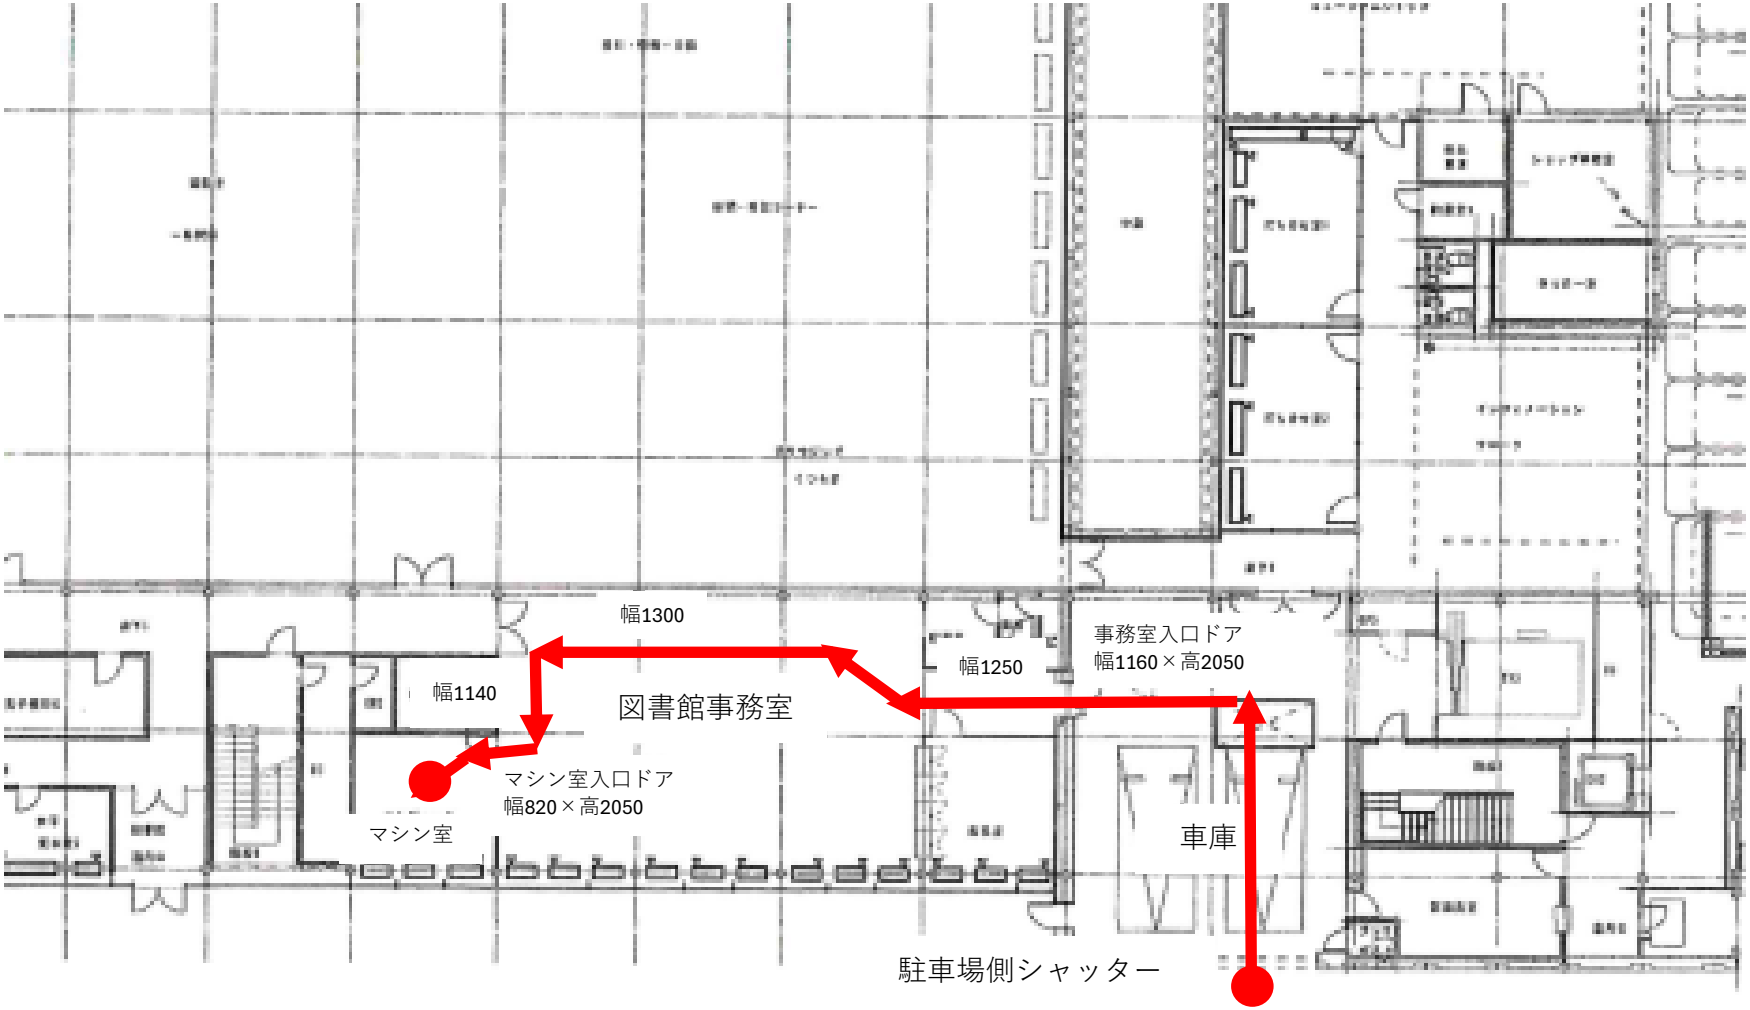
幅1300
幅1140
図書館事務室
幅1250
事務室入口ドア
幅1160×高2050
マシン室入口ドア
幅820×高2050
マシン室
車庫
駐車場側シャッター