


山口市営ふしの第二墓地 区画図

東山通り下矢原線

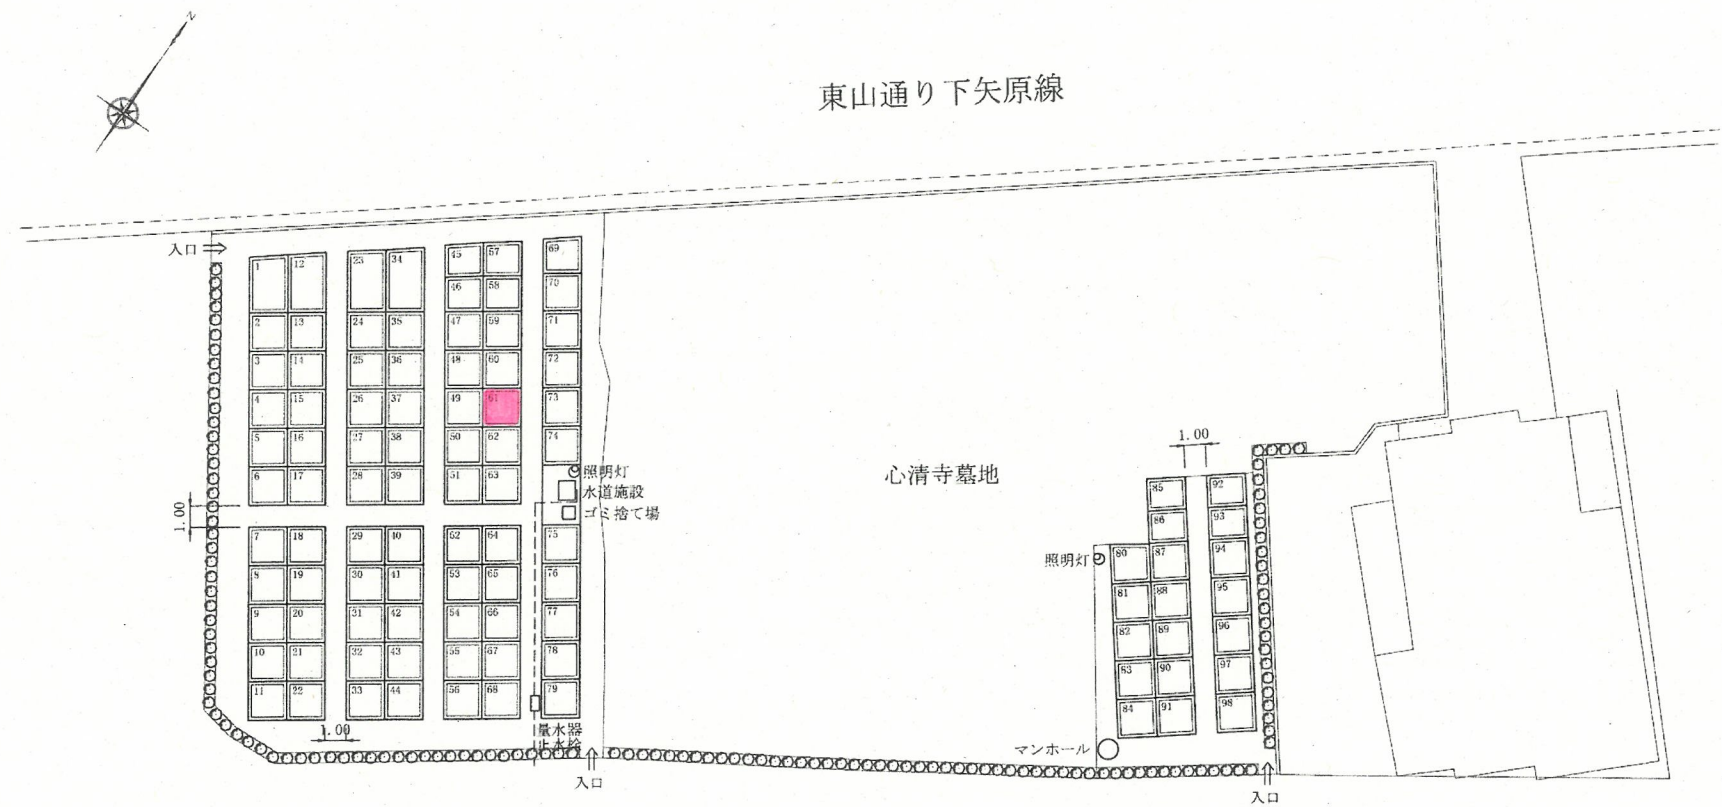

□ : 1種	3.24 m ²
不正形 : 1	4.77 m ²
不正形 : 12	4.95 m ²
不正形 : 23	5.18 m ²
不正形 : 34	5.31 m ²
不正形 : 45	2.75 m ²
不正形 : 46	2.93 m ²
不正形 : 57	2.84 m ²
不正形 : 58	2.97 m ²
不正形 : 69	2.97 m ²
不正形 : 70	3.15 m ²
不正形 : 80	3.25 m ²
不正形 : 85	2.70 m ²
不正形 : 86	2.70 m ²
不正形 : 92	2.70 m ²
不正形 : 93	2.70 m ²