
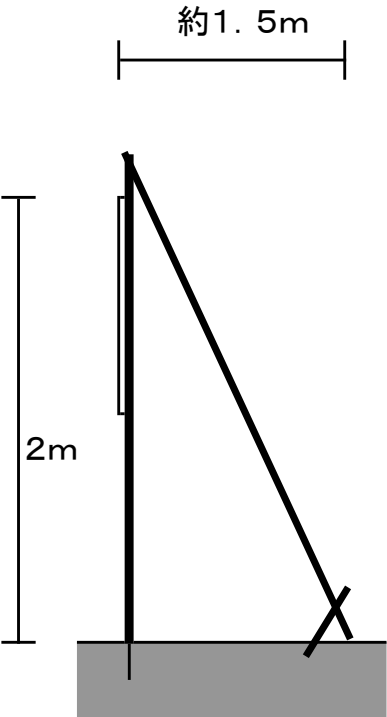


山口市長選挙ポスター掲示場の様式・規格

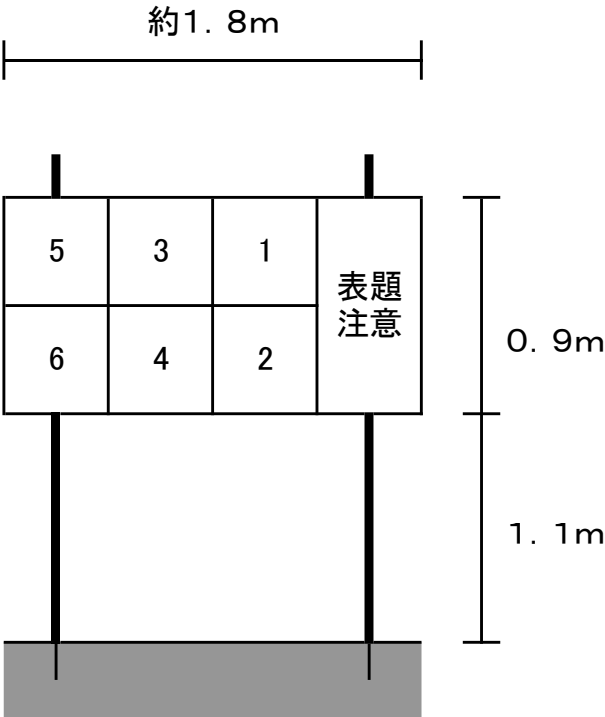

ポスター掲示場表題・注意

※ 数字は赤字

投票日

10月26日

3 2 1

てあるポスターを破つたりすると罰せられます。

くください。

ポスターは、指定された区画に貼って

候補者以外の方は使用できません。

このポスター掲示場は、山口市長選挙

注意

山口市長選挙ポスター掲示場

令和七年十月二十六日執行

山口市選挙管理委員会

No. _____

約900mm


約450mm

| |
|--|
| 注意事項 |
| ※ ガードパイプおよびガードレールに取り付ける場合は、道路側に取り付けること。 |
| ※ ガードパイプおよびガードレールの養生に封材等を巻き付けること。 |
| ※ 本工事には、道路沿いおよび道路上の安全管理費、加工承諾費、使用承認費等を含むものとする。 |
| ※ 耐水再生紙ガードは、(封材ガード・封材ガード)同等とする。 |
| ※ 耐水再生紙ガードのリサイクル証明書およびグリーンマーク表示承認通知を提出すること。 |

Aタイプ : 支柱を要するタイプ

数量

S=1:30

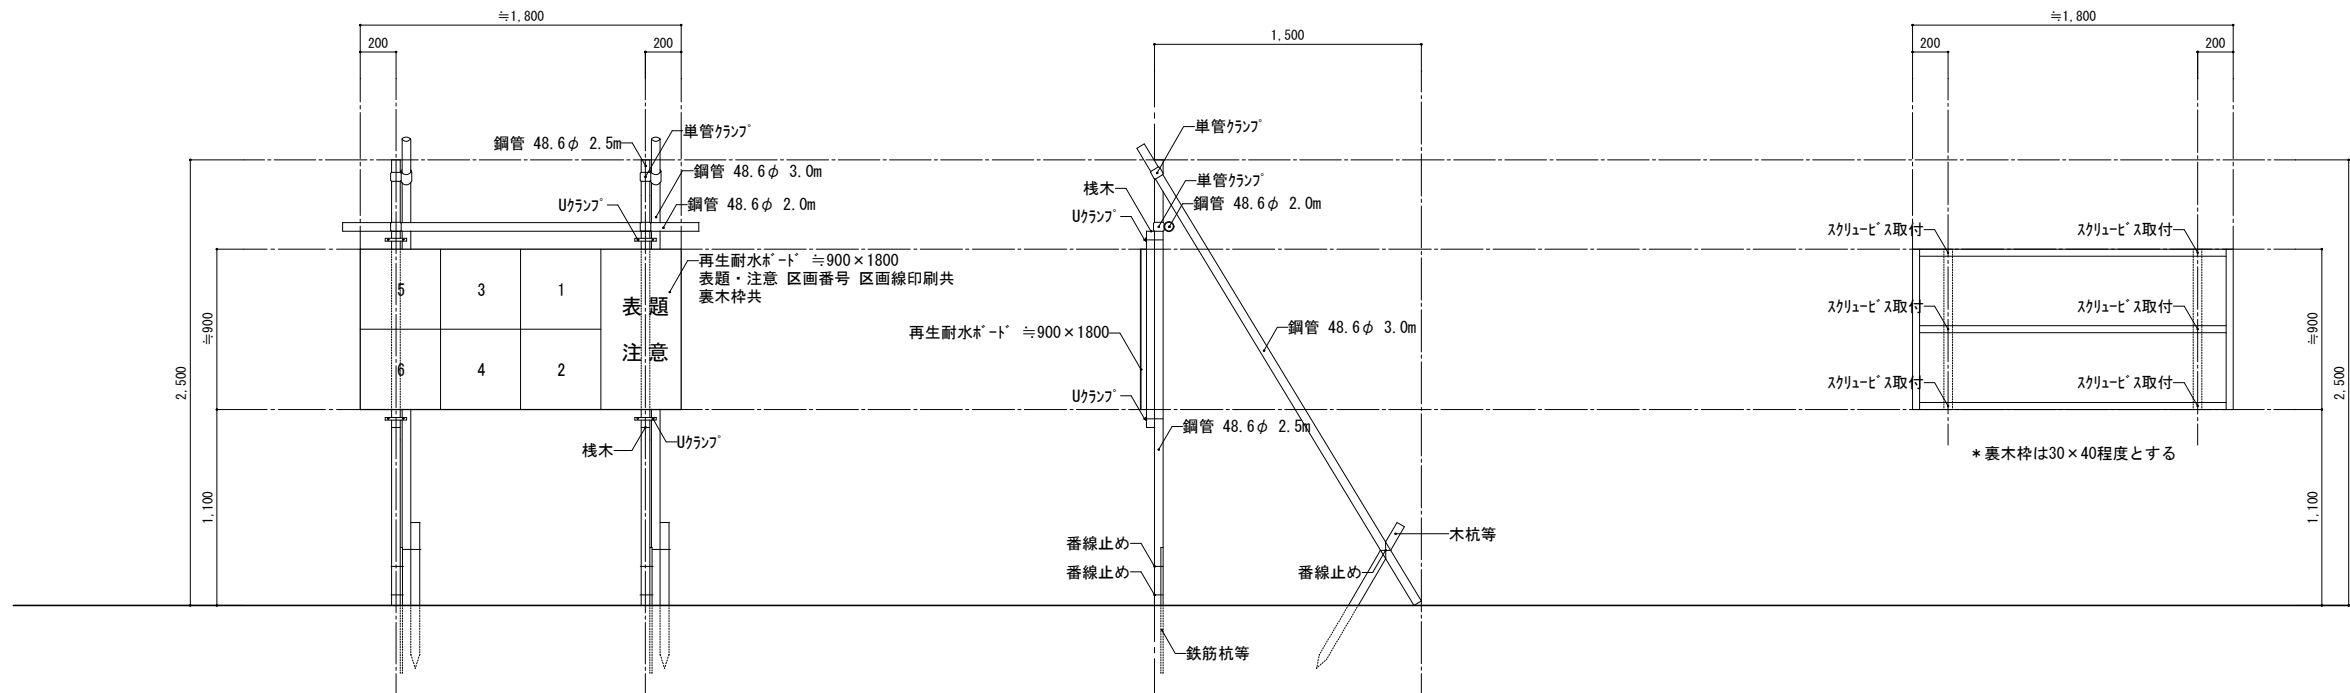

Bタイプ : 支柱を要さないタイプ

数量

S=1 : 30

