

登記年月日：令和4年10月3日

地番609-4, 609-29


土地の所在山口市小郡下郷字山手

測量年月日令和 4年 6月 7日

座標系世界測地系 III系

座標求積表						
地番	筆界点	(B) 609-29				
		X座標 (Xn)	Y座標 (Yn)	点間距離	境界標種別	座標値種別
S-20		-210309.207	-71323.701	4.829	金属標	実測値
S-21		-210309.325	-71328.529	4.427	金属標	実測値
S-22		-210309.797	-71332.931	4.442	金属標	実測値
S-23		-210310.659	-71337.289	4.438	金属標	実測値
S-14		-210311.877	-71341.557	2.229	金属標	実測値
S-13		-210312.732	-71343.616	5.428	金属標	実測値
S-12		-210315.101	-71348.500	1.817	金属標	実測値
S-24		-210316.040	-71350.056	2.725	金属標	実測値
S-25		-210317.166	-71352.538	4.563	金属標	実測値
S-26		-210318.767	-71356.811	4.585	金属標	実測値
S-27		-210319.905	-71361.253	3.687	金属標	実測値
S-28		-210320.513	-71364.890	2.758	金属標	実測値
S-29		-210320.684	-71367.643	2.137	金属標	実測値
R-15		-210320.624	-71369.779	0.046	金属標	実測値
S-4 (永)		-210320.620	-71369.825	2.218	石杭	実測値
KK2		-210318.533	-71369.074	1.653	金属板	実測値
H14		-210318.630	-71367.424	2.554	金属板	実測値
H13		-210318.536	-71364.872	3.497	金属板	実測値
H12		-210317.960	-71361.423	3.975	金属板	実測値
H11		-210316.946	-71357.580	4.823	金属板	実測値
H10		-210315.268	-71353.058	5.325	金属板	実測値
H9		-210312.939	-71348.269	4.500	金属板	実測値
H8		-210310.986	-71344.215	3.349	金属板	実測値
H7		-210309.781	-71341.090	3.301	ペンキ	実測値
H6		-210308.831	-71337.929	2.653	金属板	実測値
H5		-210308.242	-71335.342	2.628	金属板	実測値
H4		-210307.814	-71332.749	3.666	金属板	実測値
H3		-210307.436	-71329.103	3.750	金属板	実測値
H2		-210307.308	-71325.355	2.301	金属板	実測値
H1		-210307.153	-71323.059	1.629	ペンキ	実測値
KK1		-210306.870	-71321.455	3.241	ペンキ	実測値
S-20		-210309.207	-71323.701		金属標	実測値
計算法				$2F = \sum (X_n(Y_{n+1} - Y_{n-1}))$		
倍面積				189.012067		
面積 (㎡)				94.5060335		
地積				94.50 ㎡		

(永)・・・永続性のある境界標識

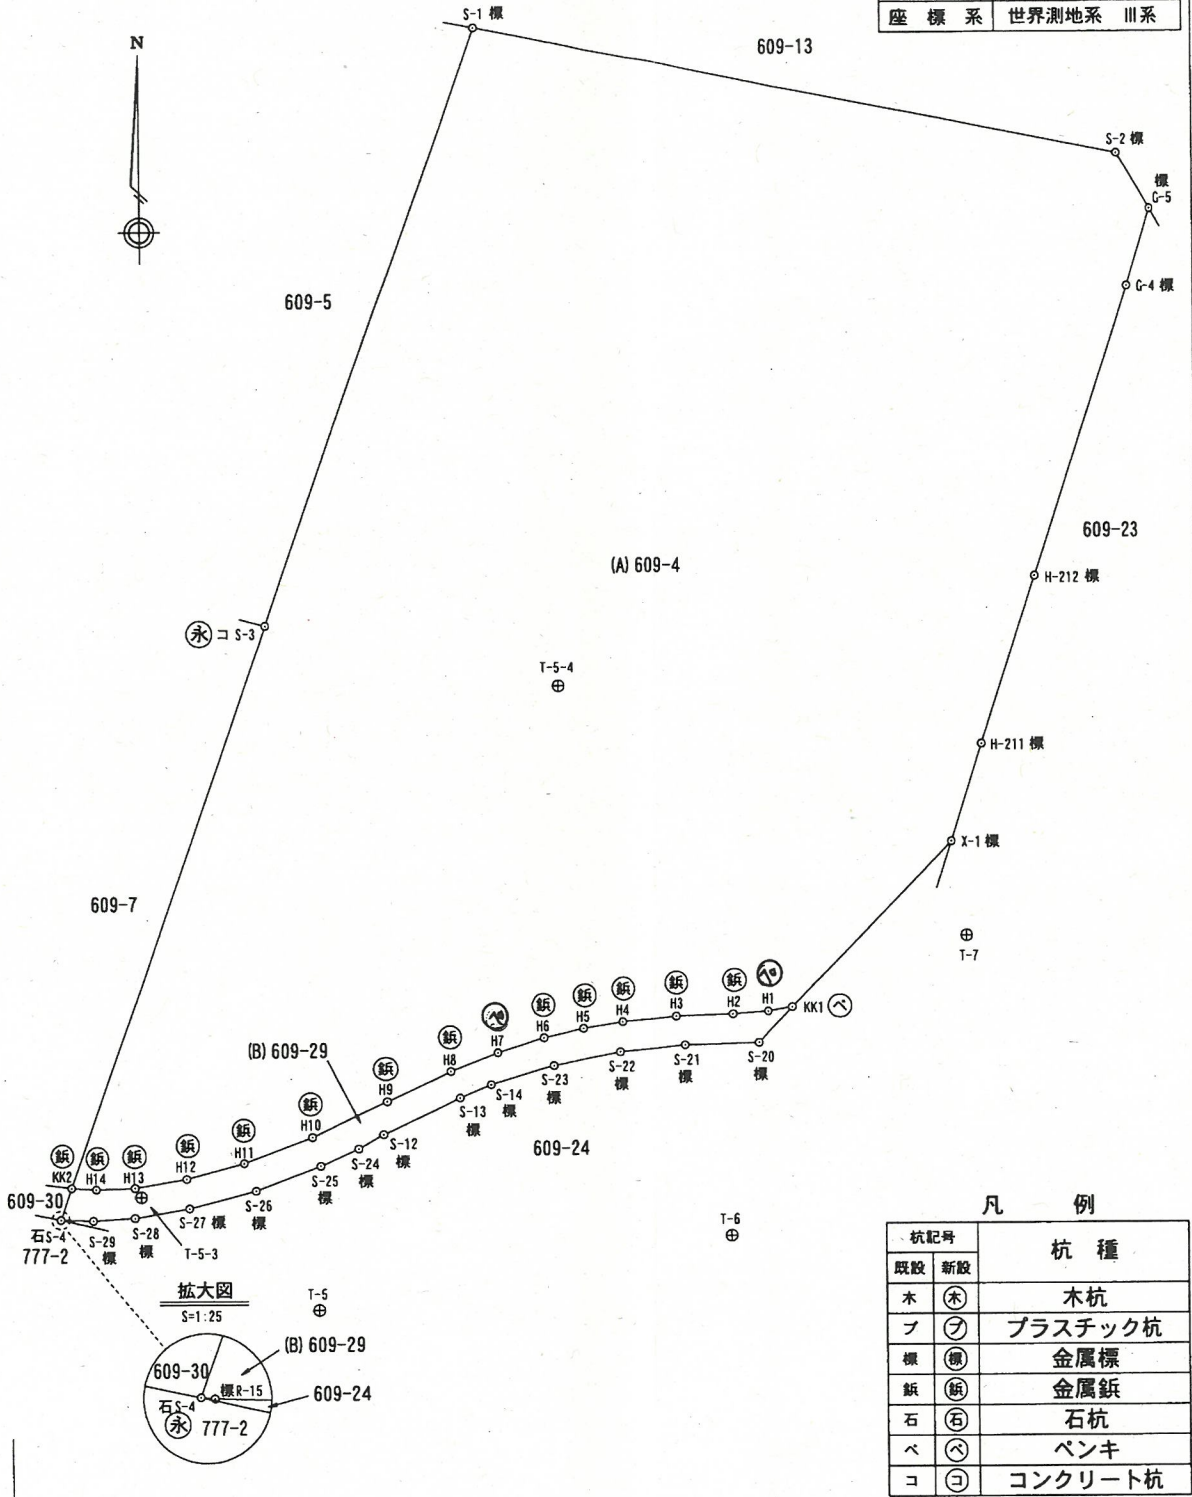

杭記号		杭種
既設	新設	
木	(木)	木杭
ブ	(フ)	プラスチック杭
標	(標)	金属標
板	(板)	金属板
石	(石)	石杭
ベ	(ベ)	ペンキ
コ	(コ)	コンクリート杭

作成者山口市小郡総合支所土木課
技師 主査 吉永 尚由 (令和4年6月30日 作成)

縮尺

申請人嘱託者
山口市長 伊藤 和貴

縮尺1/500

登記年月日：令和4年10月3日


地番

609-4, 609-29

土地の所在

山口市小郡下郷字山手

基準点網図

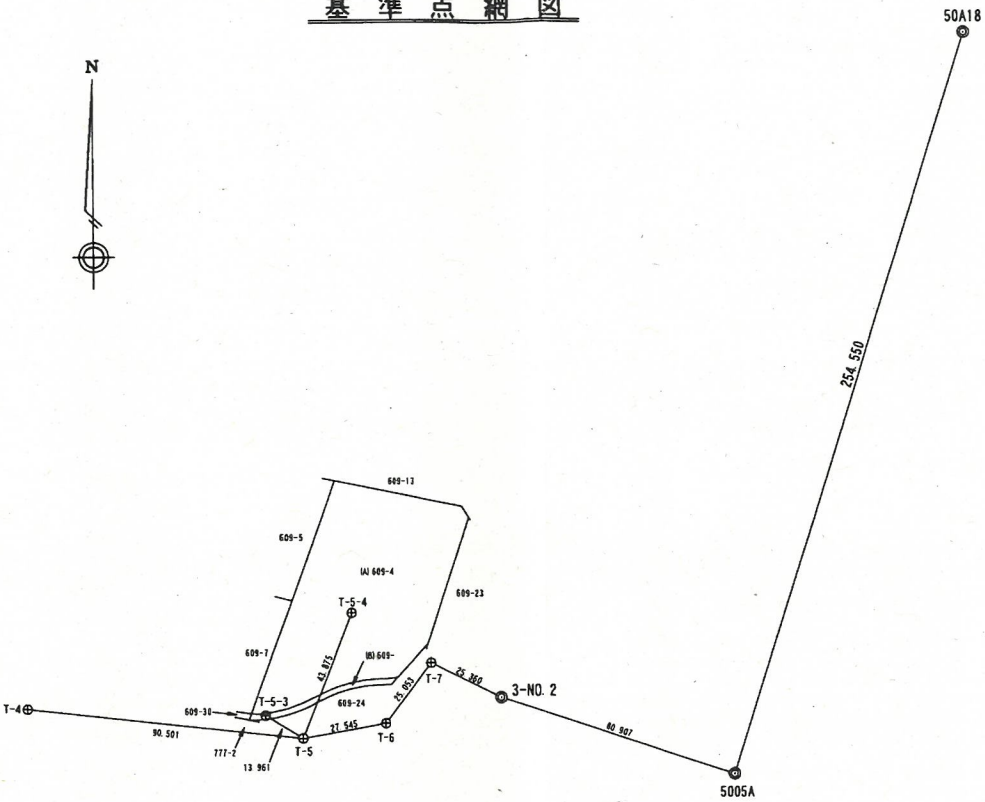

座標求積表						
地番	(A) 609-4					
筆界点	X座標 (Xn)	Y座標 (Yn)	点間距離	境界標種別	座標値種別	備考
KK1	-210306.870	-71321.455	1.629	ペンキ	実測値	TS値
H1	-210307.153	-71323.059	2.301	ペンキ	実測値	TS値
H2	-210307.308	-71325.355	3.750	金属板	実測値	TS値
H3	-210307.436	-71329.103	3.666	金属板	実測値	TS値
H4	-210307.814	-71332.749	2.628	金属板	実測値	TS値
H5	-210308.242	-71335.342	2.653	金属板	実測値	TS値
H6	-210308.831	-71337.929	3.301	金属板	実測値	TS値
H7	-210309.781	-71341.090	3.349	ペンキ	実測値	TS値
H8	-210310.986	-71344.215	4.500	金属板	実測値	TS値
H9	-210312.939	-71348.269	5.325	金属板	実測値	TS値
H10	-210315.268	-71353.058	4.823	金属板	実測値	TS値
H11	-210316.946	-71357.580	3.975	金属板	実測値	TS値
H12	-210317.960	-71361.423	3.497	金属板	実測値	TS値
H13	-210318.536	-71364.872	2.554	金属板	実測値	TS値
H14	-210318.630	-71367.424	1.653	金属板	実測値	TS値
KK2	-210318.533	-71369.074	39.107	金属板	実測値	TS値
S-3 (永)	-210281.736	-71355.833	41.541	コンクリート杭	実測値	TS値
S-1	-210242.556	-71342.028	43.096	金属標	実測値	TS値
S-2	-210251.031	-71299.774	4.309	金属標	実測値	TS値
G-5	-210254.684	-71297.489	5.320	金属標	実測値	TS値
G-4	-210259.740	-71299.143	20.002	金属標	実測値	TS値
H-212	-210278.743	-71305.385	11.502	金属標	実測値	TS値
H-211	-210289.673	-71308.966	6.706	金属標	実測値	TS値
X-1	-210296.046	-71311.053	15.012	金属標	実測値	TS値
KK1	-210306.870	-71321.455		ペンキ	実測値	TS値
計算法			2F=Σ (Xn (Yn+1 - Yn-1))			
倍面積			6285.316752			
面積 (㎡)			3142.6583760			
地積			3142.65 ㎡			

(永)・・・永続性のある境界標識

地番	面積
(B) 609-29	94.5060335 m2
(A) 609-4	3142.6583760 m2
合計面積	3237.1644095 m2

測量の基準		既知点の名称及び座標値					
測地系	既知点	座標変換	点名	X座標	Y座標	標識	備考
世界	街区多角点		50A18	-210095.846	-71133.791	金属板	
	街区三角点		5005A	-217628.248	-77071.479	真鍮標	
	3級基準点		3-NO. 2	-217782.607	-76969.243	金属板	
	4級基準点		T-4	-210316.678	-71442.653	金属板	
			T-5	-210326.663	-71352.705	金属板	
			T-5-3	-210319.142	-71364.467	金属板	
			T-5-4	-210285.792	-71336.749	金属板	
			T-6	-210321.889	-71325.577	金属板	
			T-7	-210302.203	-71310.081	金属板	

(地図番号 S33-1)

作成者

山口市小郡総合支所土木課
技師 主査 吉永 尚由
(令和4年6月30日 作成)

縮尺

申請人

嘱託者
山口市長 伊藤 和貴

縮尺

1/2500