


山口市議会議員一般選挙ポスター掲示場の様式・規格

令和8年4月26日執行の山口市議会議員一般選挙におけるポスター掲示場の区画数は、51区画とする。

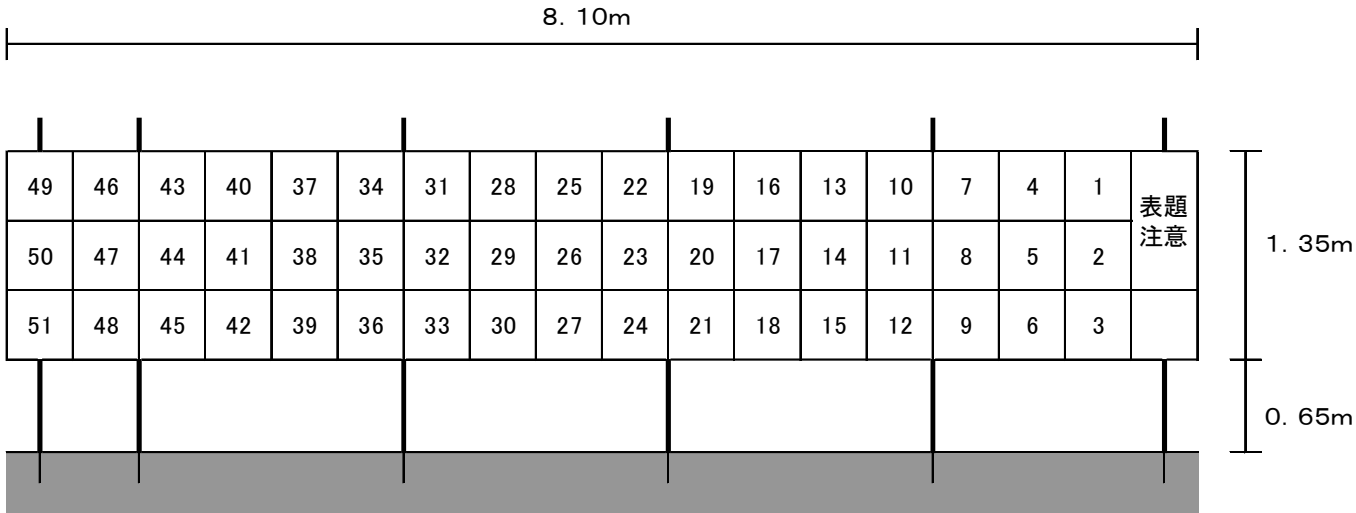

ポスター掲示場表題・注意

※ 数字は赤字

投 票 日
4月26日
3 2 1

令和八年四月二十六日執行
山口市議会議員一般選挙ポスター掲示場

注 意
このポスター掲示場は、山口市議会議員一般選挙候補者以外の方は使用できません。
ポスターは、指定された区画に貼ってください。
このポスター掲示場を壊したり、貼ってあるポスターを破ったりすると罰せられます。

山口市選挙管理委員会

No. _____

約1350mm

約450mm

山口市議会議員一般選挙ポスター掲示場設置・撤去工事

NO. 1

計画図 1 S=1:30

平成 年 月 日	課 長	主 幹	主 査	設 計



- 注意事項
- ※ ガードパイプ およびガードレールに取り付ける場合は、外側に取り付けること。
 - ※ ガードパイプ およびガードレールの養生に封等を巻き付けること。
 - ※ 本工事には、道路沿いおよび道路上の安全管理費、加工承諾費、使用承認費等を含むものとする。
 - ※ 耐水再生紙ポスターは、(サカSTポスター・サカSTポスター)同等とする。
 - ※ 耐水再生紙ポスターのサカST証明書およびグリーンマーク表示承認通知を提出すること。

- ※ 耐水再生紙ポスターは、着手前に12時間以上の吸水試験を行い、変形等の異常が生じない仕様とすること。
- ※ 表題・注意部の記載事項は別紙仕様書に記す。

Aタイプ 支柱を要するタイプ

数量

S=1:30

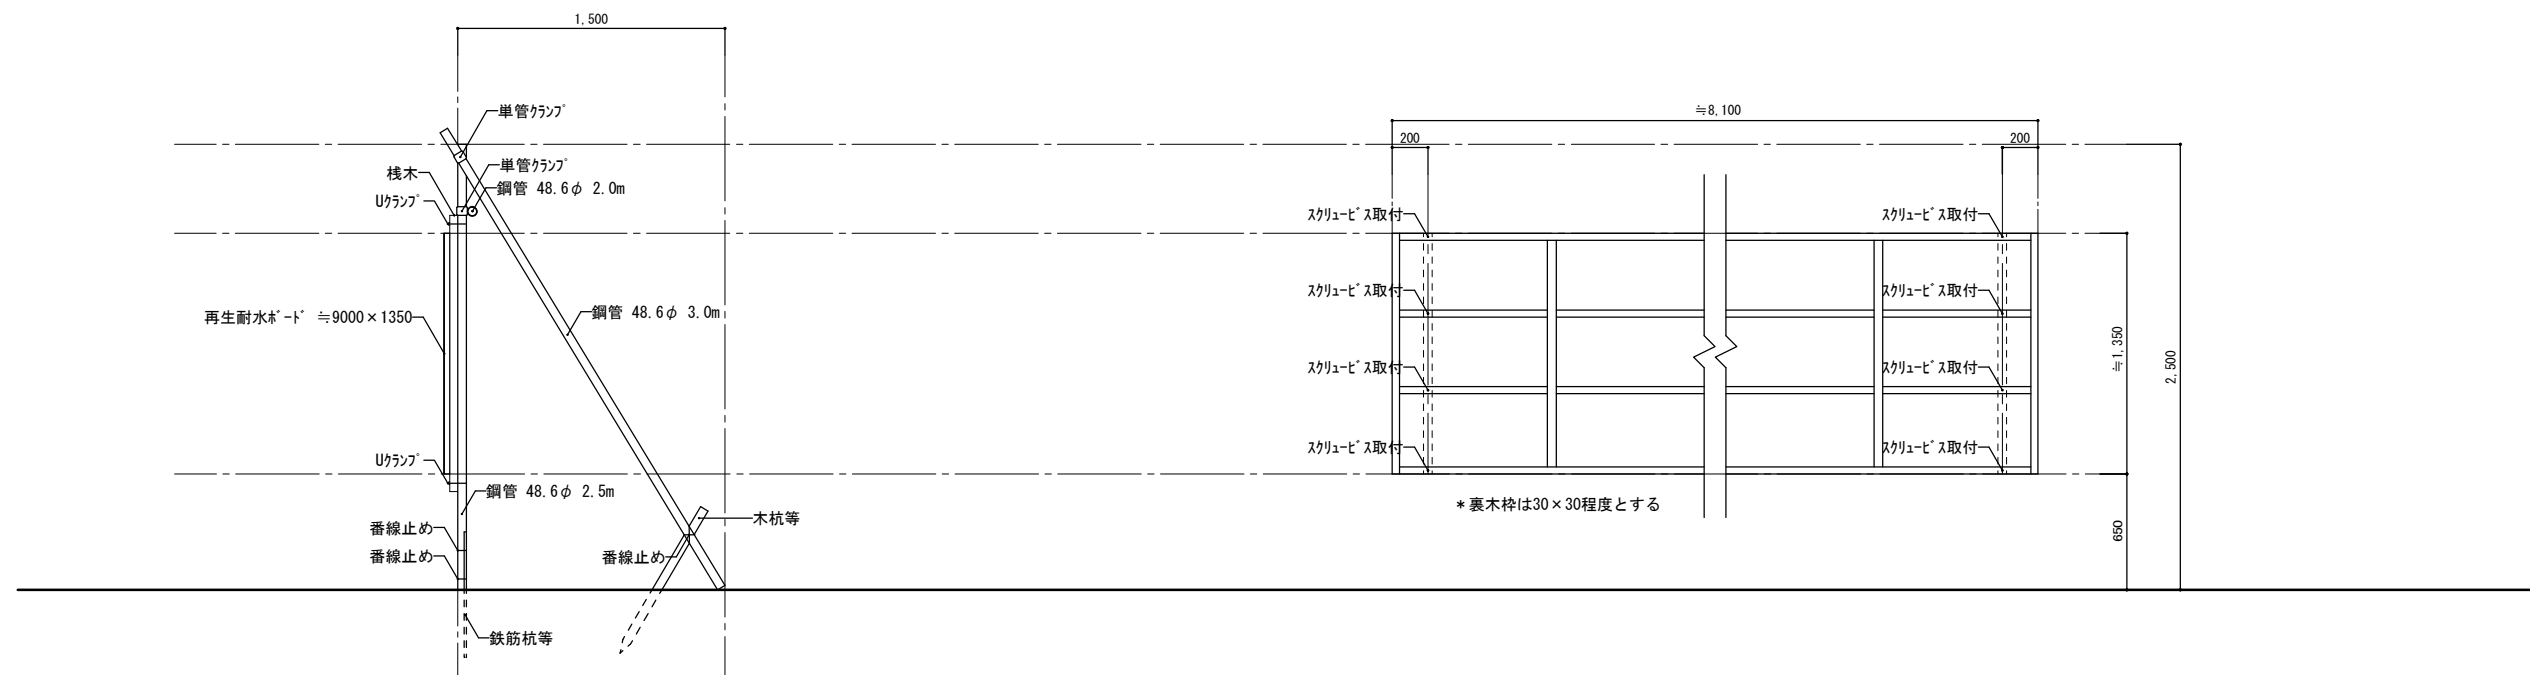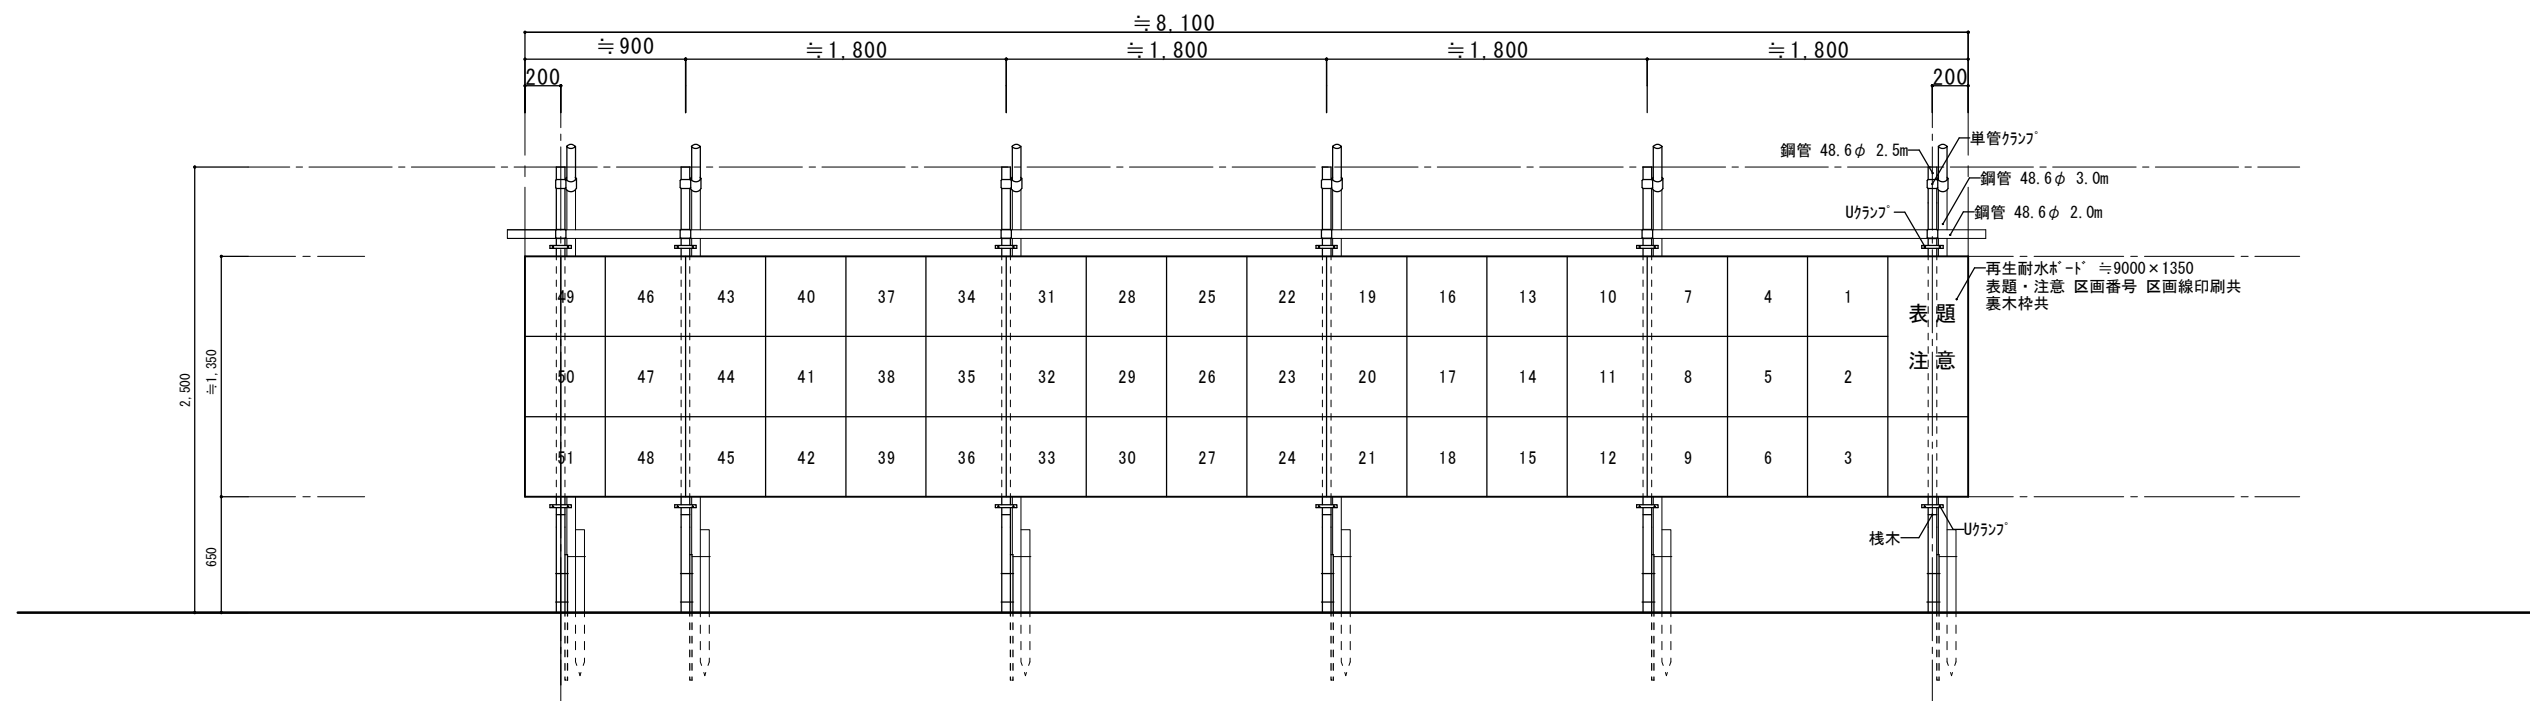

山口市議会議員一般選挙[※]公示場設置・撤去工事

NO.

計画図 2 S=1:30

平成 年 月 日

課 長

主 幹

主 査

設 計

- 注意事項
- ※

ガードパイプおよびガードレールに取り付ける場合は、外側に取り付けること。
- ※

ガードパイプおよびガードレールの養生に材等を巻き付けること。
- ※

本工事には、道路沿いおよび道路上の安全管理費、加工承諾費、使用承認費等を含むものとする。
- ※

耐水再生紙ガードは、(タカSTガード・ナカ/STガード)同等とする。
- ※

耐水再生紙ガードのリサイクル証明書およびグリーンマーク表示承認通知を提出すること。

- ※

耐水再生紙ガードは、着手前に12時間以上の吸水試験を行い、変形等の異常が生じない仕様とすること。
- ※

表題・注意部の記載事項は別紙仕様書に記す。
-
-
-

Bタイプ：支柱を要さないタイプ

数量

S=1:30

