


山口農業振興地域整備計画

土地利用計画図(付図1号)

農業生産基盤整備開発計画図(付図2号)

農用地等保全整備計画図(付図3号)

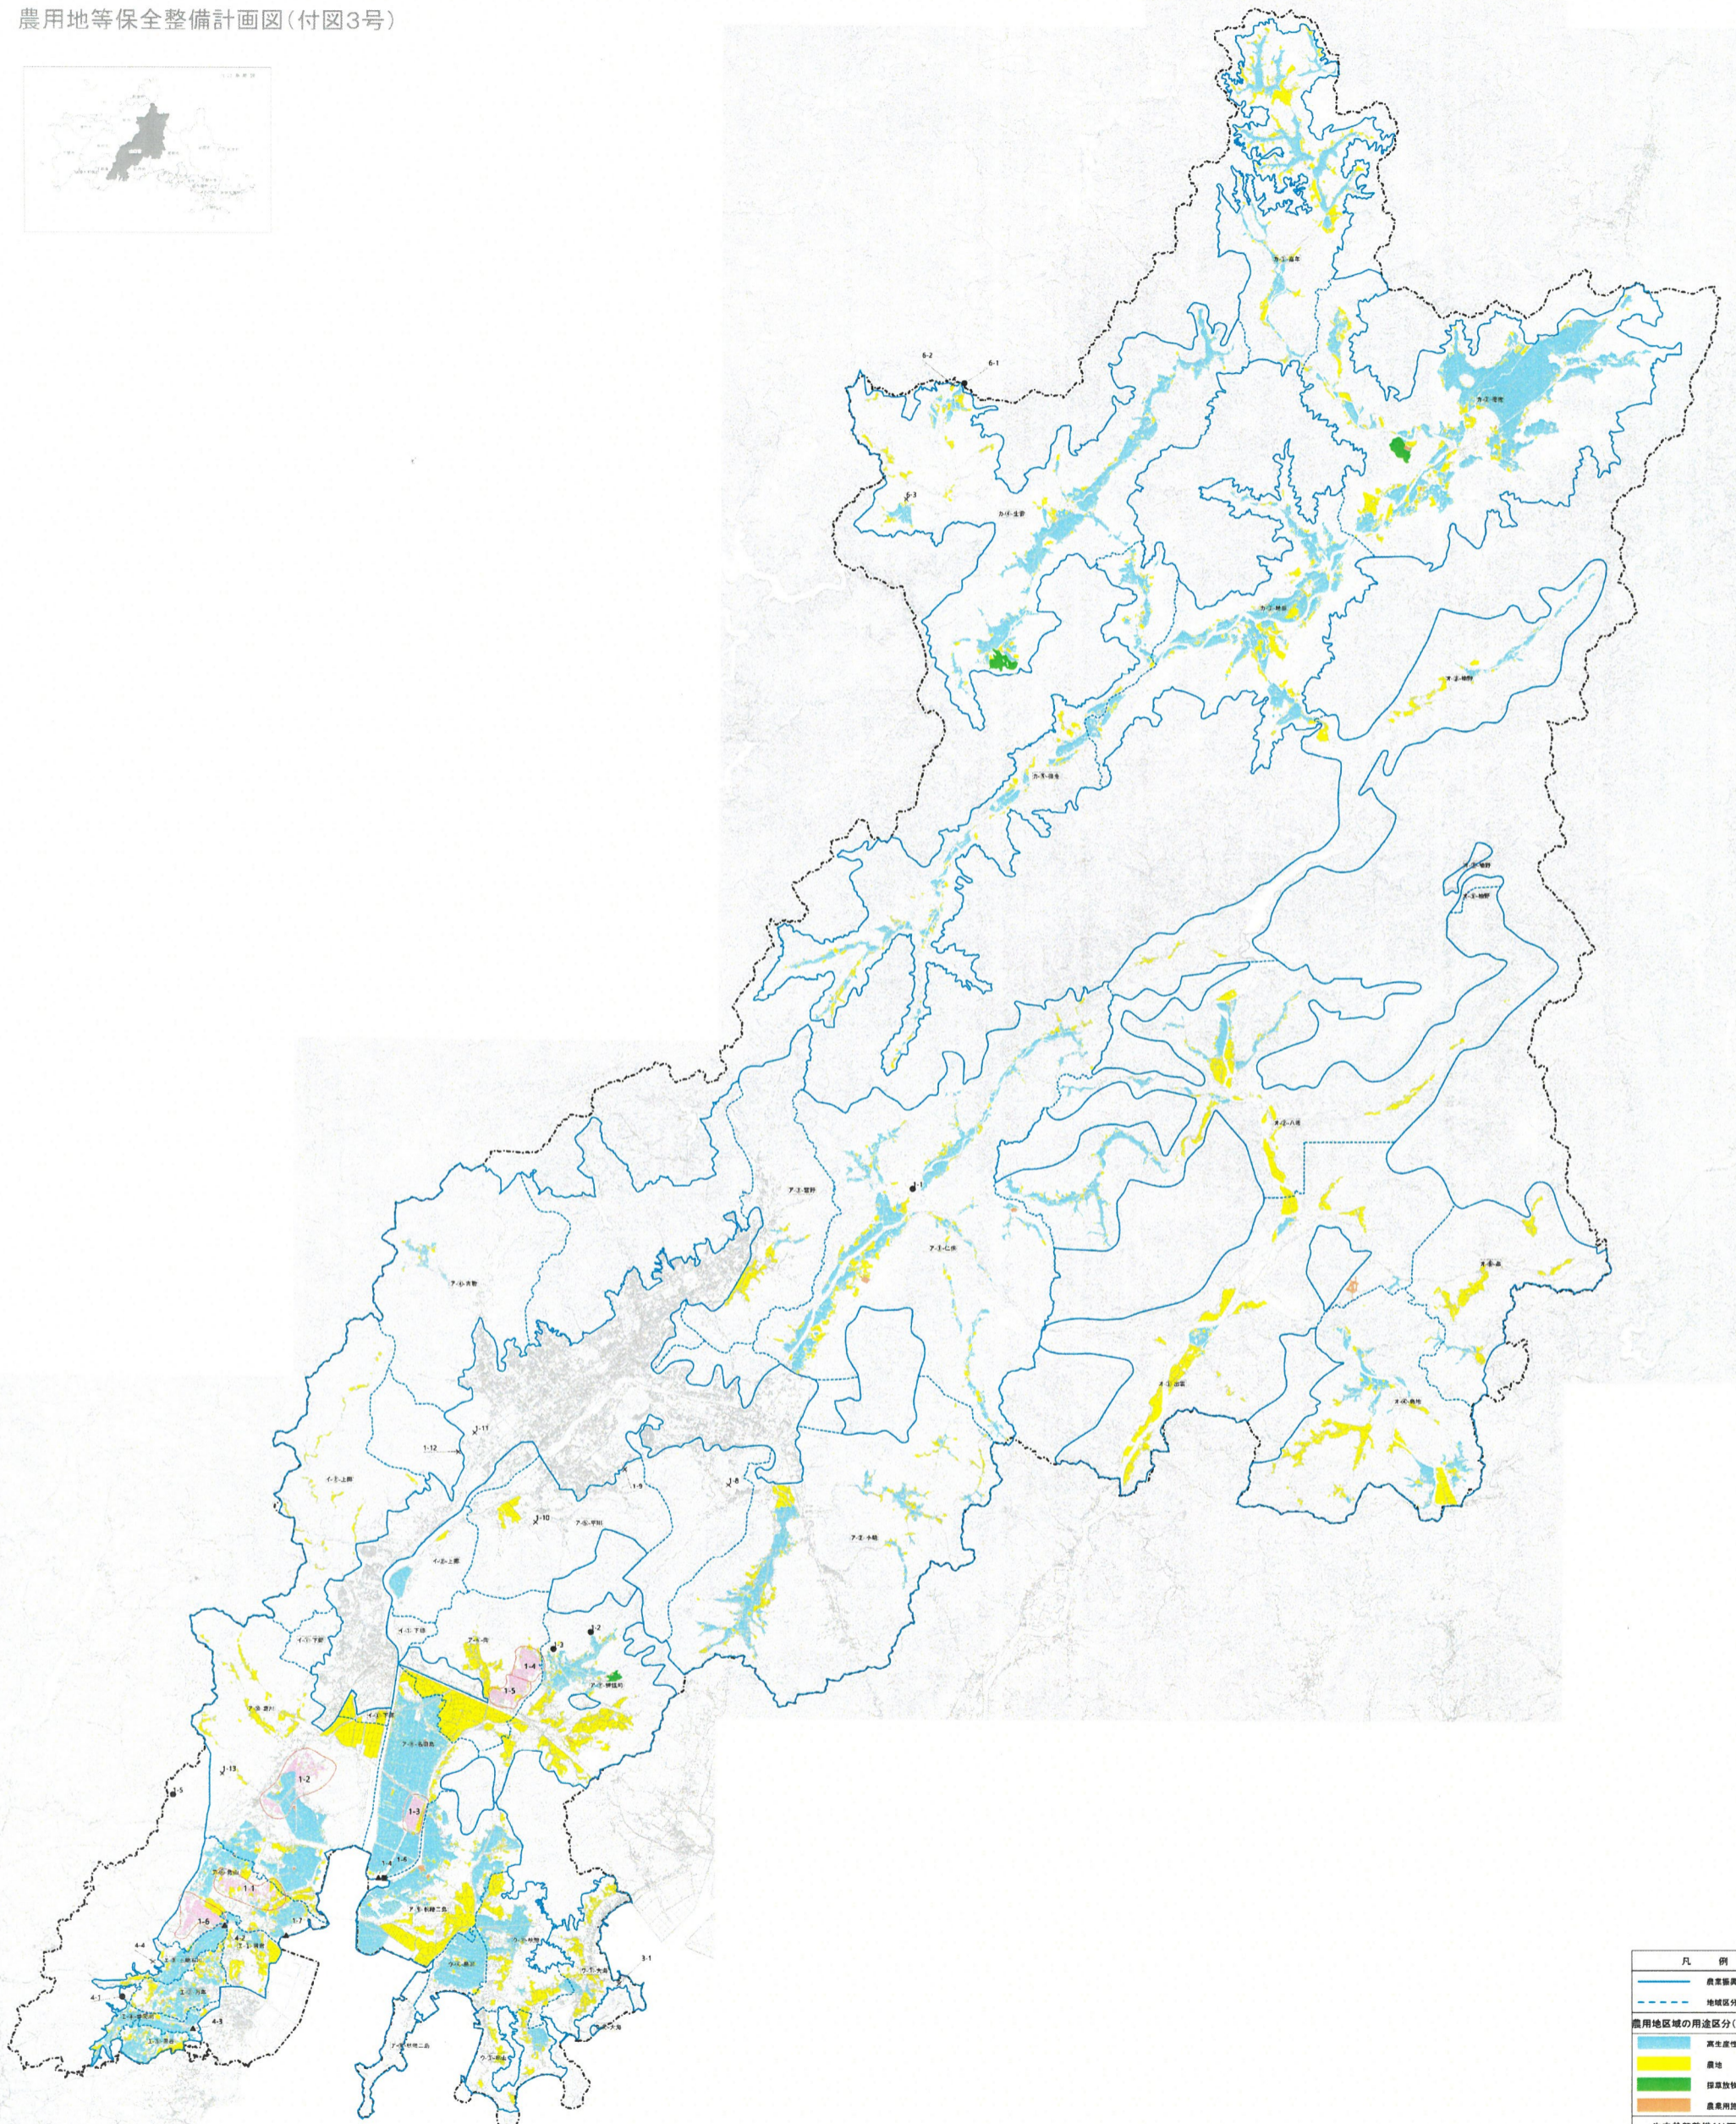

凡 例	
	農業振興地域境界
	地域区分界
農用地区域の用途区分(付図1号)	
	高生産性農業地域
	農地
	採草放牧地
	農業用施設用地
生産基盤整備(付図2号)	
	ほ場整備
保全整備(付図3号)	
	ため池(維持工)
	ため池(廃止)
	排水機場
	堤防工