

改修・整備の概要

機能強化

建物1階部分

- ・レストラン増改築
- ・朝市広場増築
- ・加工場新設
- ・ひさし設置
- ・屋根の拡大
- ・通り抜け広場の室内化と2階への階段新設

建物2階部分

- ・授乳室整備
- ・多目的室を改修
- ・事務室の増設

新築・移転・改修

- ・北側トイレ棟新設
- ・管理倉庫棟移転・集約化
- ・スロープ増設
- ・多目的デッキ改修



駐車場等の整備

北側駐車場

- ・普通車95台分新設
- ・身障者用(屋根付き)4台分新設

西側駐車場

- ・普通車48台分新設

通路等整備

- ・西側(仁保地域交流センター側)進入路拡幅
- ・西側通路拡幅
- ・西側農業用水路法面改修



老朽化対策

建物

- ・屋根の改修(葺き替え及び断熱改修)
- ・開口部の断熱改修(複層ガラス化)
- ・外壁・内壁・天井・金物等の塗装改修
- ・クラックの補修
- ・家具、什器の更新
- ・厨房設備の更新

機械設備

- ・空調設備の更新と増設
- ・換気設備の更新
- ・トイレの洋式化、節水型器具へ更新
- ・消火栓の更新

電気設備

- ・照明器具の更新(LED化)
- ・動力盤・分電盤の更新
- ・キュービクルの更新
- ・自火報機器の更新
- ・スイッチ、コンセント、電線類の更新



EV急速充電器

- ・30kwから50kwへ更新

エレベータ

- ・油圧式からロープ式へ更新

施設の概要

- 開館時間/午前8時30分～午後6時30分
販売・加工・飲食施設の営業時間は各施設で異なります。

- 休館日/水曜日

- 所管/山口市農林水産部農業振興課

施設の所在

- 場所/山口市仁保中郷1034番
- 電話/083-929-0480(有仁保の郷)
- メール/info@nihonosato.com

HP



IG





祝

「道の駅 仁保の郷」 グランドオープン



令和8年4月1日供用開始

地域とともにつくるにぎわいの場 「道の駅 仁保の郷」

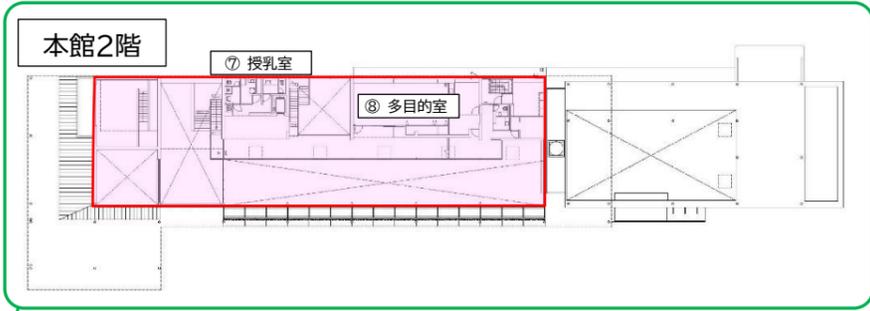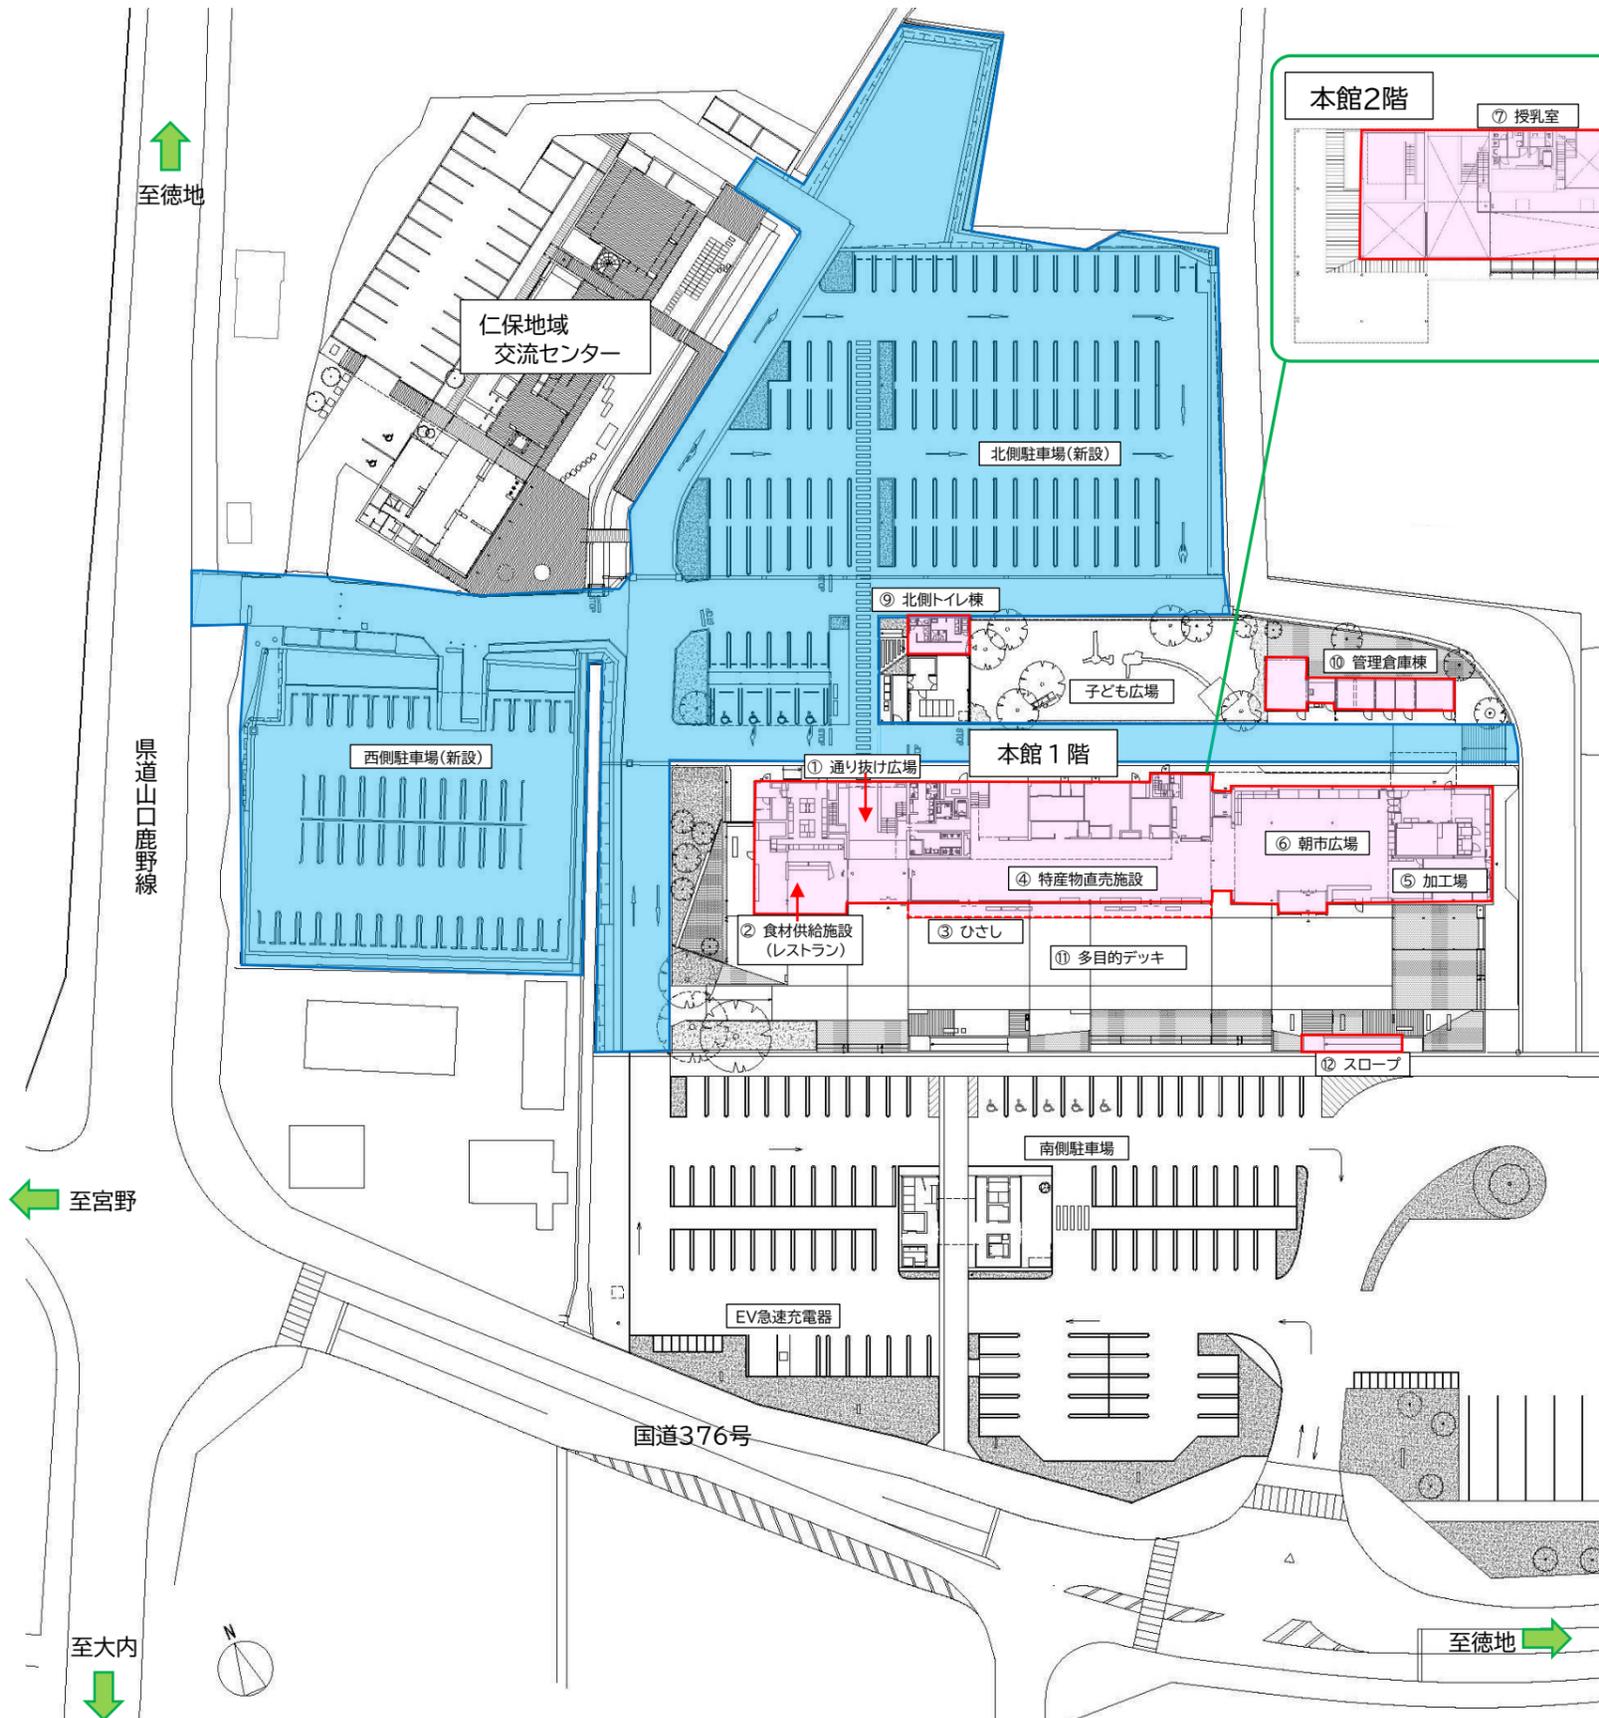

① 通り抜け広場(室内化)



② 食材供給施設(レストラン)



③ 庇とルーバー設置



④ 特産物直売施設



⑤ 加工場(漬物加工・販売)



⑥ 朝市広場(増築)



⑦ 授乳室(本館2階)



⑧ 多目的室(本館2階)



⑨ 北側トイレ棟(新設)



⑩ 管理倉庫棟(移転)



⑪ 多目的デッキ(改修)



⑫ スロープ(増設)