

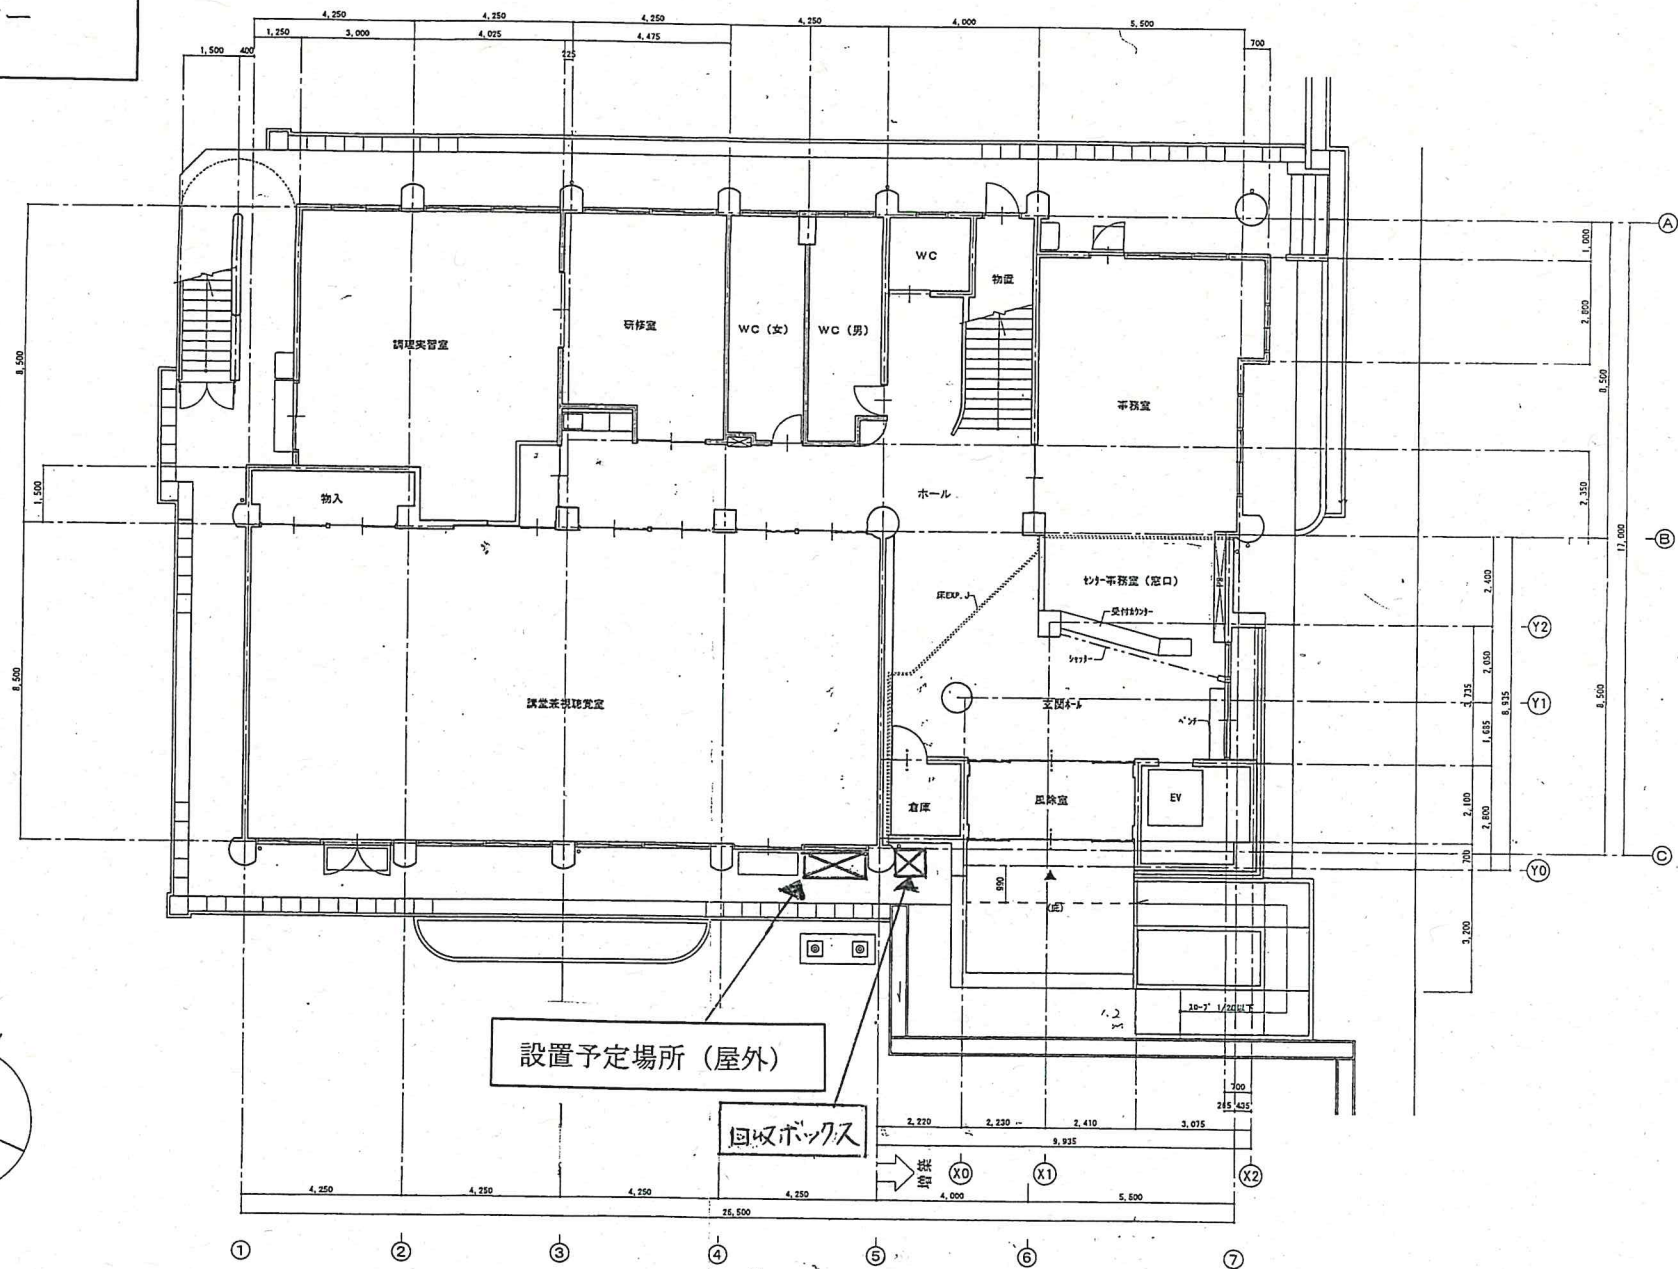


大殿地域交流センター

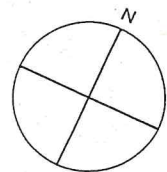

湯田地域交流センター

設置予定場所（屋内）

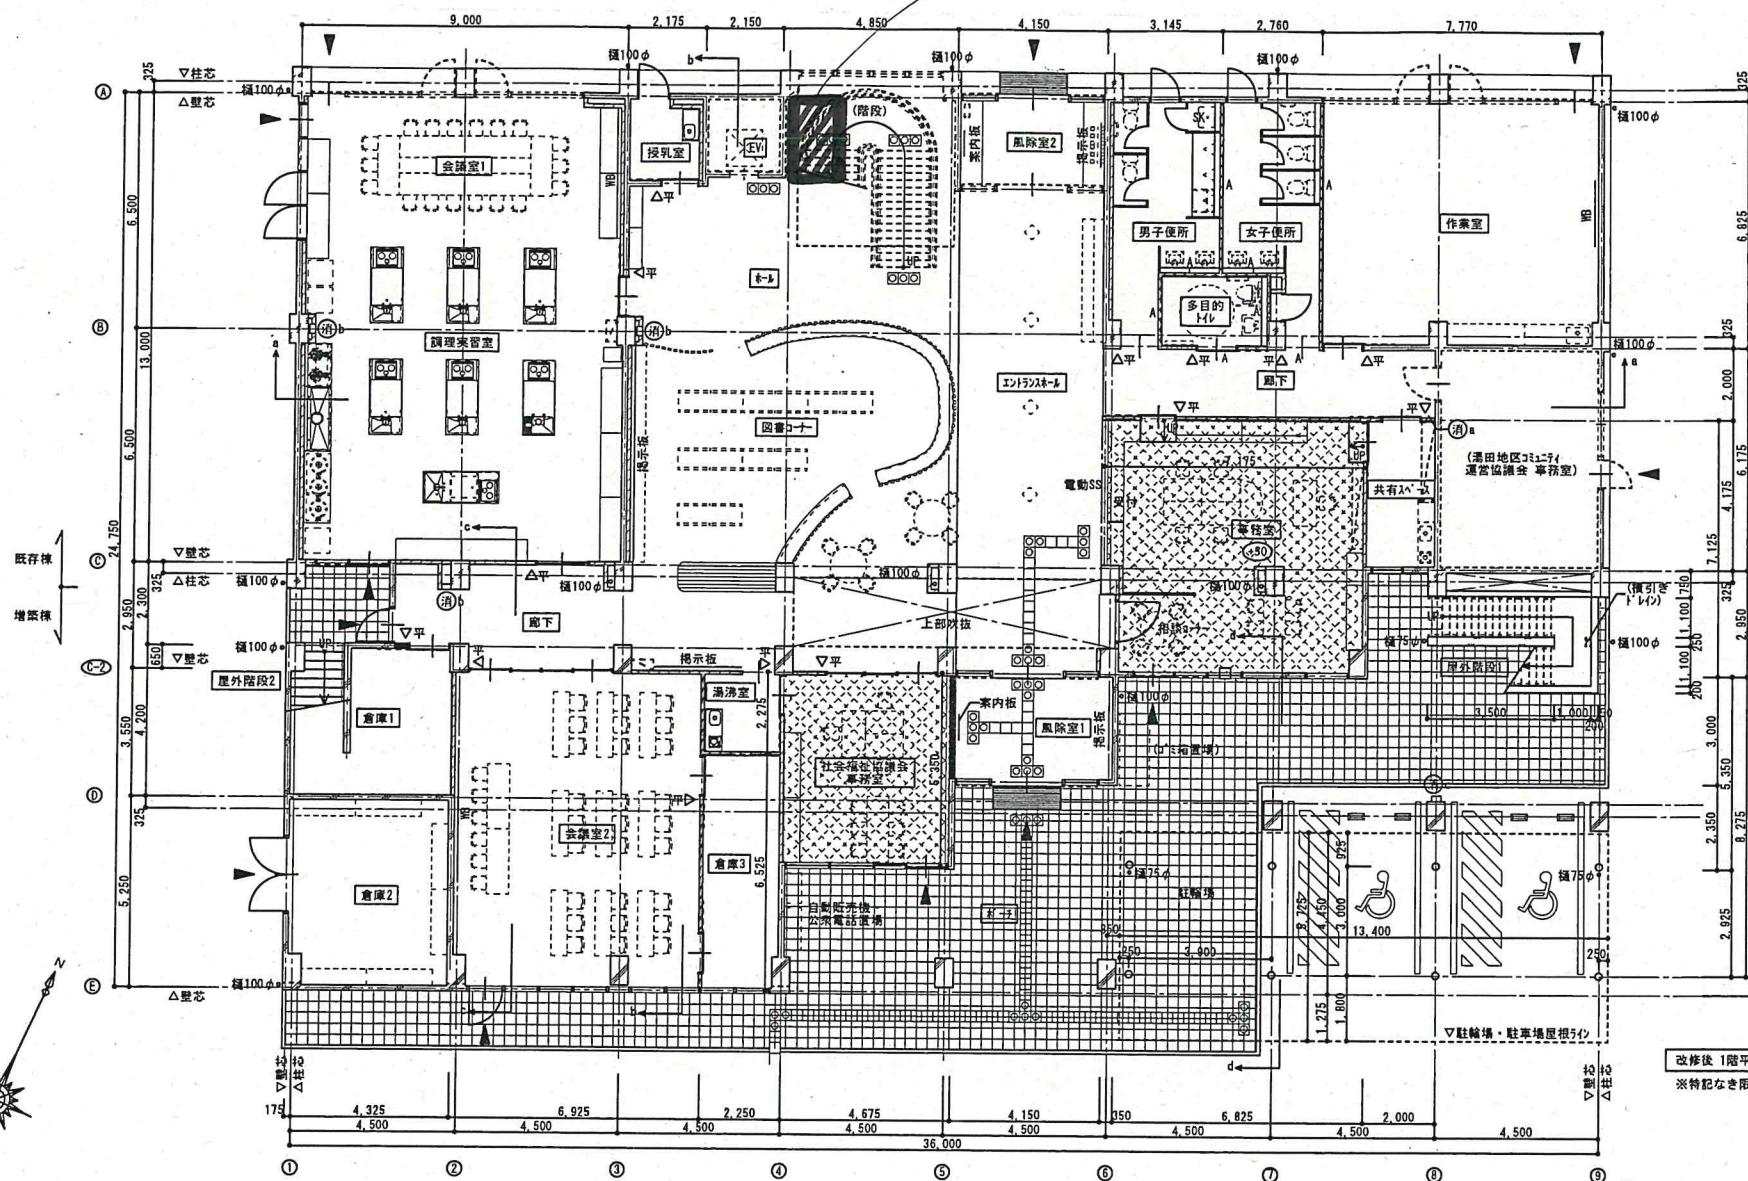

改修後1階平面図 S=1/100
※特記なき限り、FL±0とする。

吉敷地域交流センター

