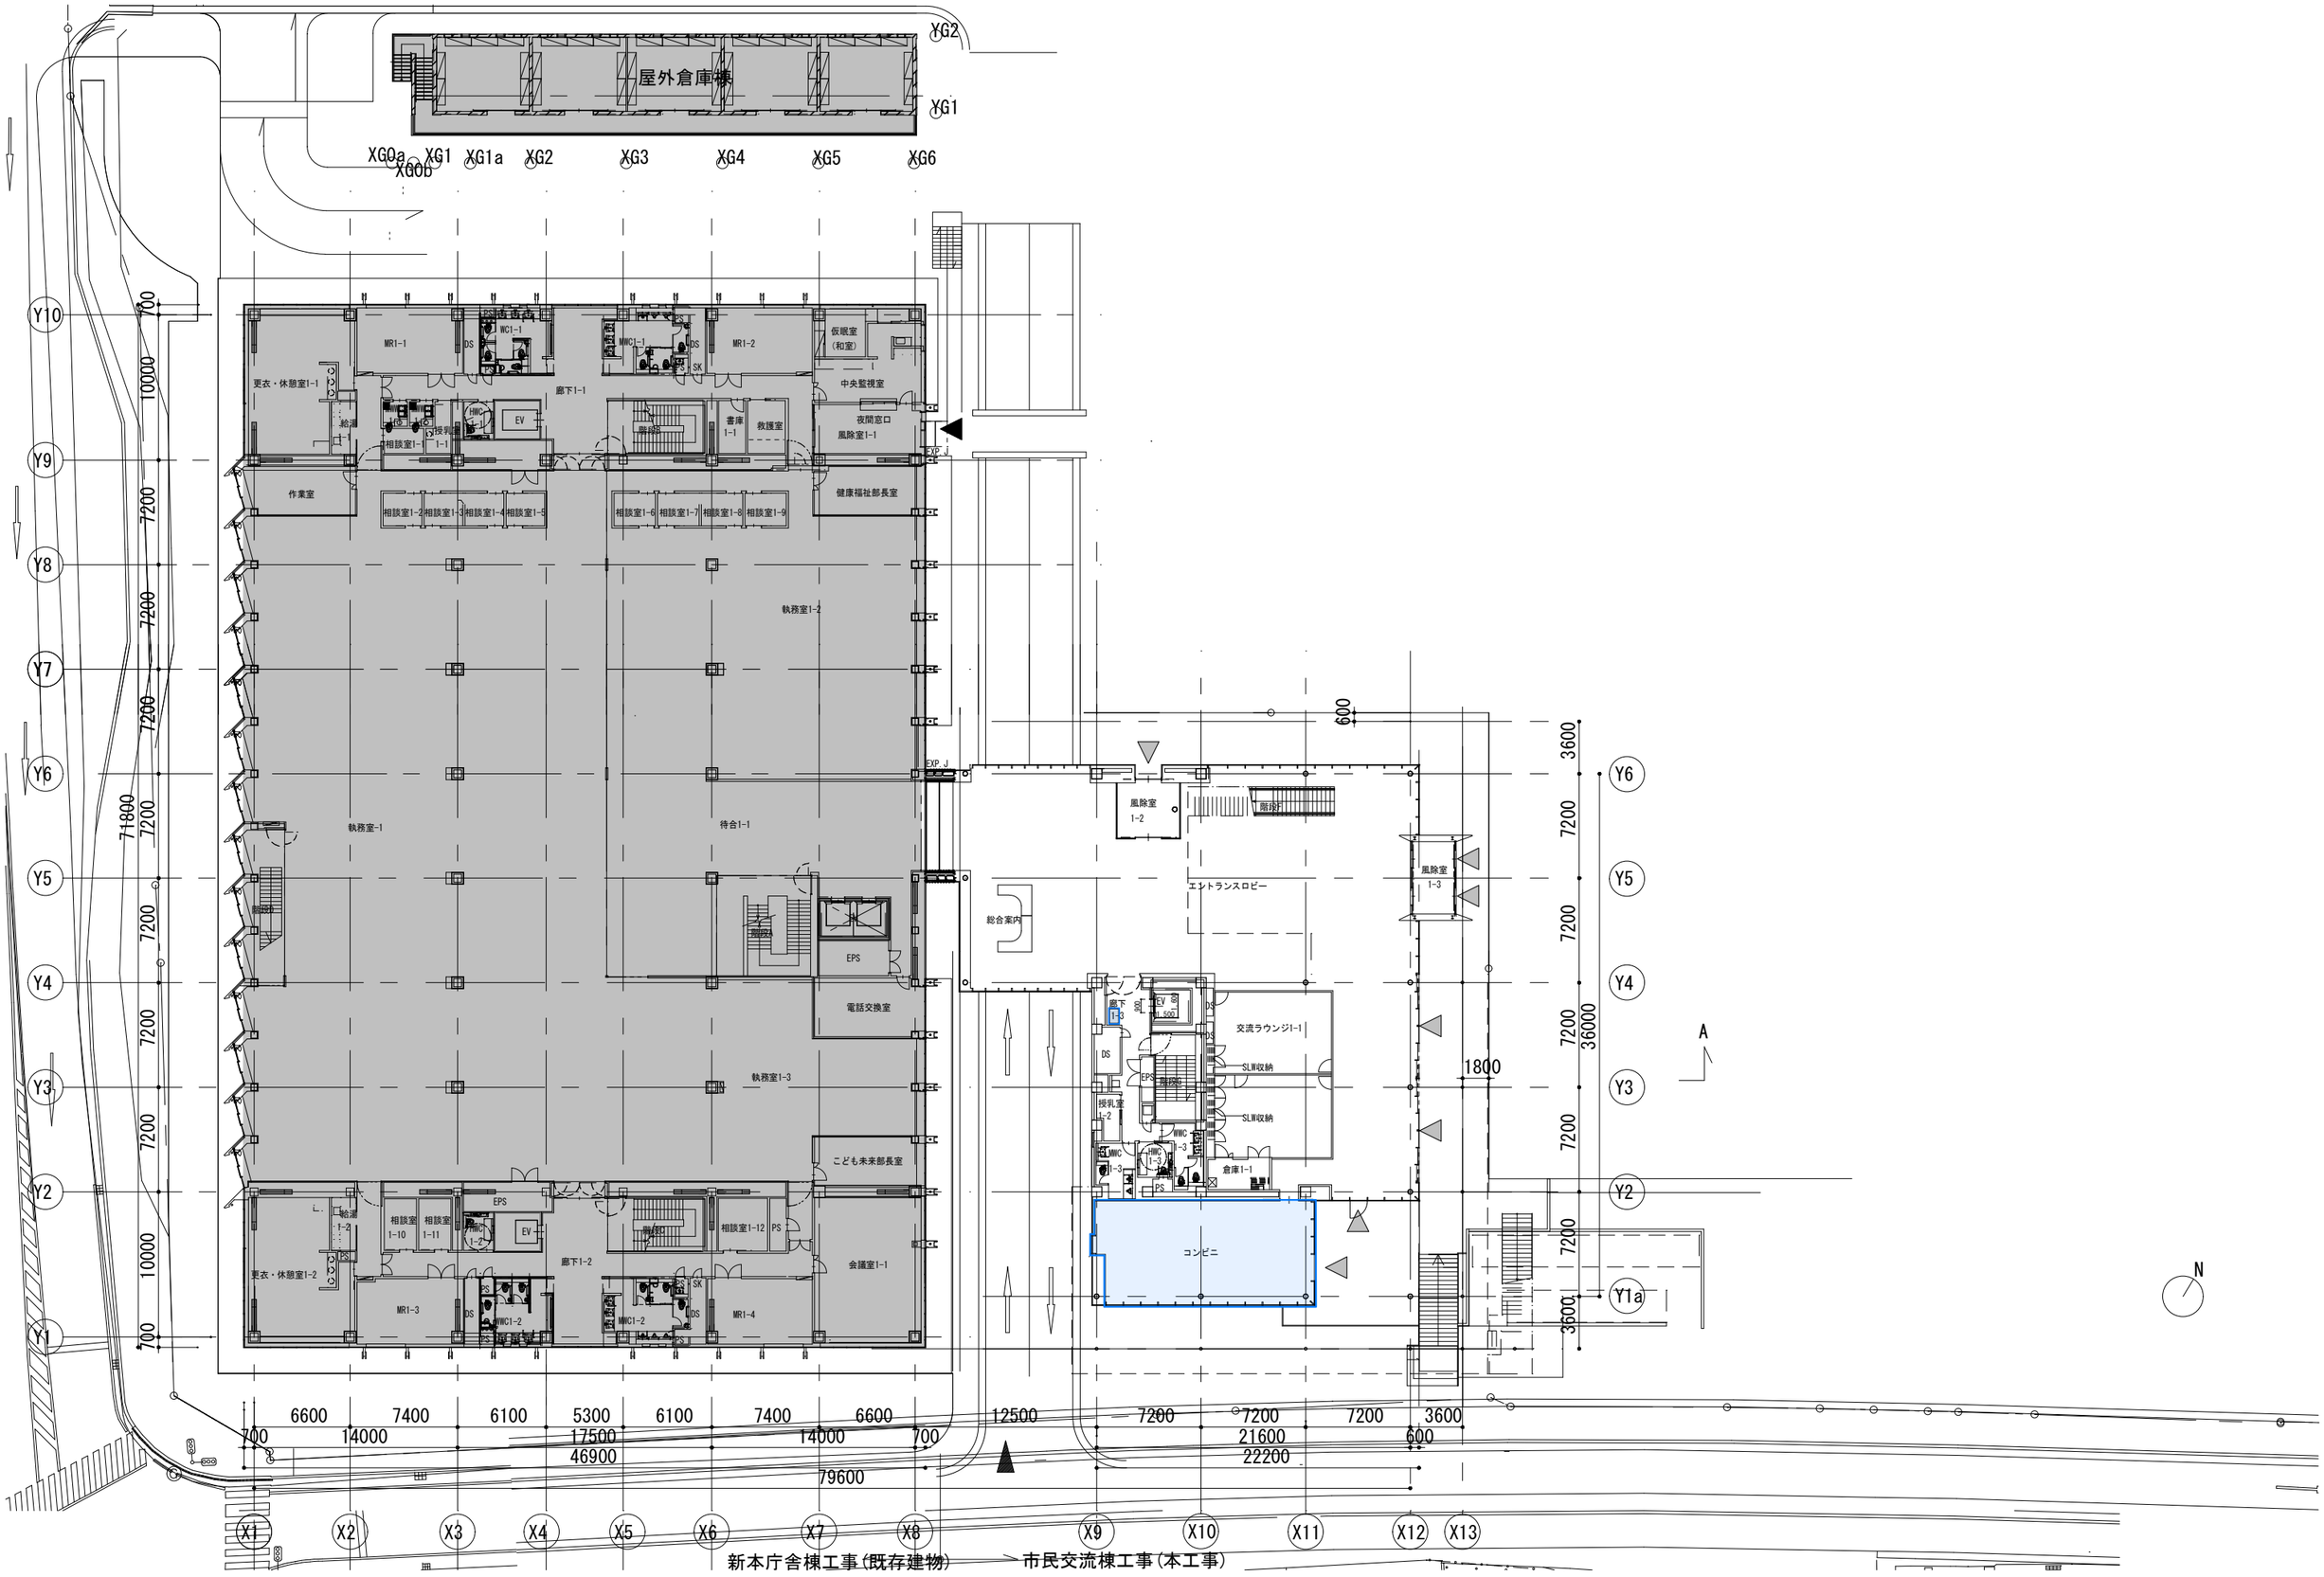
屋外倉庫棟
XG2
XG1
XG0a
XG0b
XG1a
XG3
XG4
XG5
XG6
Y10
Y9
Y8
Y7
Y6
Y5
Y4
Y3
Y2
Y1
Y1a
X1
X2
X3
X4
X5
X6
X7
X8
X9
X10
X11
X12
X13
MR1-1
WC1-1
MWC1-1
MR1-2
仮眠室
(和室)
中央監視室
更衣・休憩室1-1
給湯
相談室1-1
授乳室1-1
HWC1-1
EV
廊下1-1
階段
書庫1-1
救護室
夜間窓口
風除室1-1
作業室
相談室1-2
相談室1-3
相談室1-4
相談室1-5
相談室1-6
相談室1-7
相談室1-8
相談室1-9
健康福祉部長室
執務室1-2
執務室1-1
待合1-1
EPS
電話交換室
執務室1-3
こども未来部長室
相談室1-10
相談室1-11
相談室1-12
廊下1-2
会議室1-1
更衣・休憩室1-2
MR1-3
MWC1-2
MR1-4
風除室1-2
風除室1-3
エントランスロビー
総合案内
廊下1-3
交流ラウンジ1-1
SLM収納
授乳室1-2
倉庫1-1
コンビニ
71800
79600
46900
22200
21600
36000
A
N
新本庁舎棟工事(既存建物)
市民交流棟工事(本工事)

1階平面図