

令和 8 年度鳥獣被害防止総合対策事業
シカ侵入防止ワイヤーメッシュ柵 仕様書

1. 規格及び品質

本事業で導入する主要材料の規格及び品質は、以下を標準とする。

- ・シカの侵入に対し問題のない網目のワイヤーメッシュ柵とし、網目の形状は別紙図面のとおりとする。

(1) ワイヤーメッシュ柵

線径についてはφ5.0mm で、相当の強度を有し、表面処理については亜鉛めっき付着処理が講じてあること。

シカの侵入に耐えられるよう上下・左右方向の荷重に対して、ワイヤーメッシュ柵の結束部分がたわまない形状とすること。

地上付近（地上高 60cm 程度以下）はシカ幼獣の侵入を防ぐための対策が講じてあること。

(2) 支柱（ガルバリウム鋼管）

支柱は、φ31.8、1680mm 及びφ31.8、1000mm 及びφ31.8、1500mmのガルバリウム鋼管とし、めっき等の表面処理が講じてあること。

ワイヤーメッシュ柵の固定に使用する材料（結束線）は、ステンレス線であること。

(3) アンカーピン

ワイヤーメッシュ柵の地上面との固定にはアンカーピンを用いることとし、ワイヤーメッシュ柵 1 枚（2 m）に対して 1 個のアンカーピンを用いること。

抜け防止加工（J 曲げ加工）を施したものとし、土中埋め込みであることから、めっき等の表面処理が講じてあること。

(4) 門扉

シカの侵入防止に十分な強度を有し、めっき等の表面処理が講じてあること。

2. ワイヤーメッシュ柵等数量

別紙

3. 納入運搬費

納入に要する費用は、落札者の負担とする。

4. 納品場所

山口市大殿上天花地区

5. その他留意事項

(1) 侵入防止柵の納入

設置する地区ごとに本協議会及び設置者と協議の上で納品時期と場所の指示を受けること。

(2) 侵入防止柵設置に係る現地指導

侵入防止柵の設置方法及び設置後の管理方法などについて、設置地区ごとに現地指導を行うこと。

別 紙


シカ侵入防止ワイヤーメッシュ柵の品目数量内訳

品 名	規 格	数 量	単 位	備 考
ツイスターメッシュ	H=1,960×W=2,030	310	枚	
ツイスターメッシュ	H=600×W=2,030	36	枚	
ガルバリウム鋼管	φ31.8×1,680	310	本	矢じり、ステージ加工
ガルバリウム鋼管	φ31.8×1,000	274	本	直管、キャップ付き
ガルバリウム鋼管	φ31.8×1,500	36	本	直管、キャップ付き
ステンレス結束線 (支柱用)	#18(φ1.2)×L350	1,650	本	
アンカーピン	羽付き	310	本	
軽量門扉 両開き	H=1.87m×4m	2	基	
軽量門扉 両開き	H=1.87m×3m	2	基	
枠付き門扉 両開き	H=1.8m×3m	4	基	
枠付き門扉 両開き	H=1.8m×2m	2	基	
枠付き門扉 両開き	H=1.8m×1m	2	基	

※ワイヤーメッシュ柵の数量は、重ねしろを含んだものとする。

※補強又は筋交い鉄筋は、2m毎に設置する。

※結束線は、支柱用は1本につき5本(箇所)、補強又は筋交い用は1本につき3本(箇所)とする。

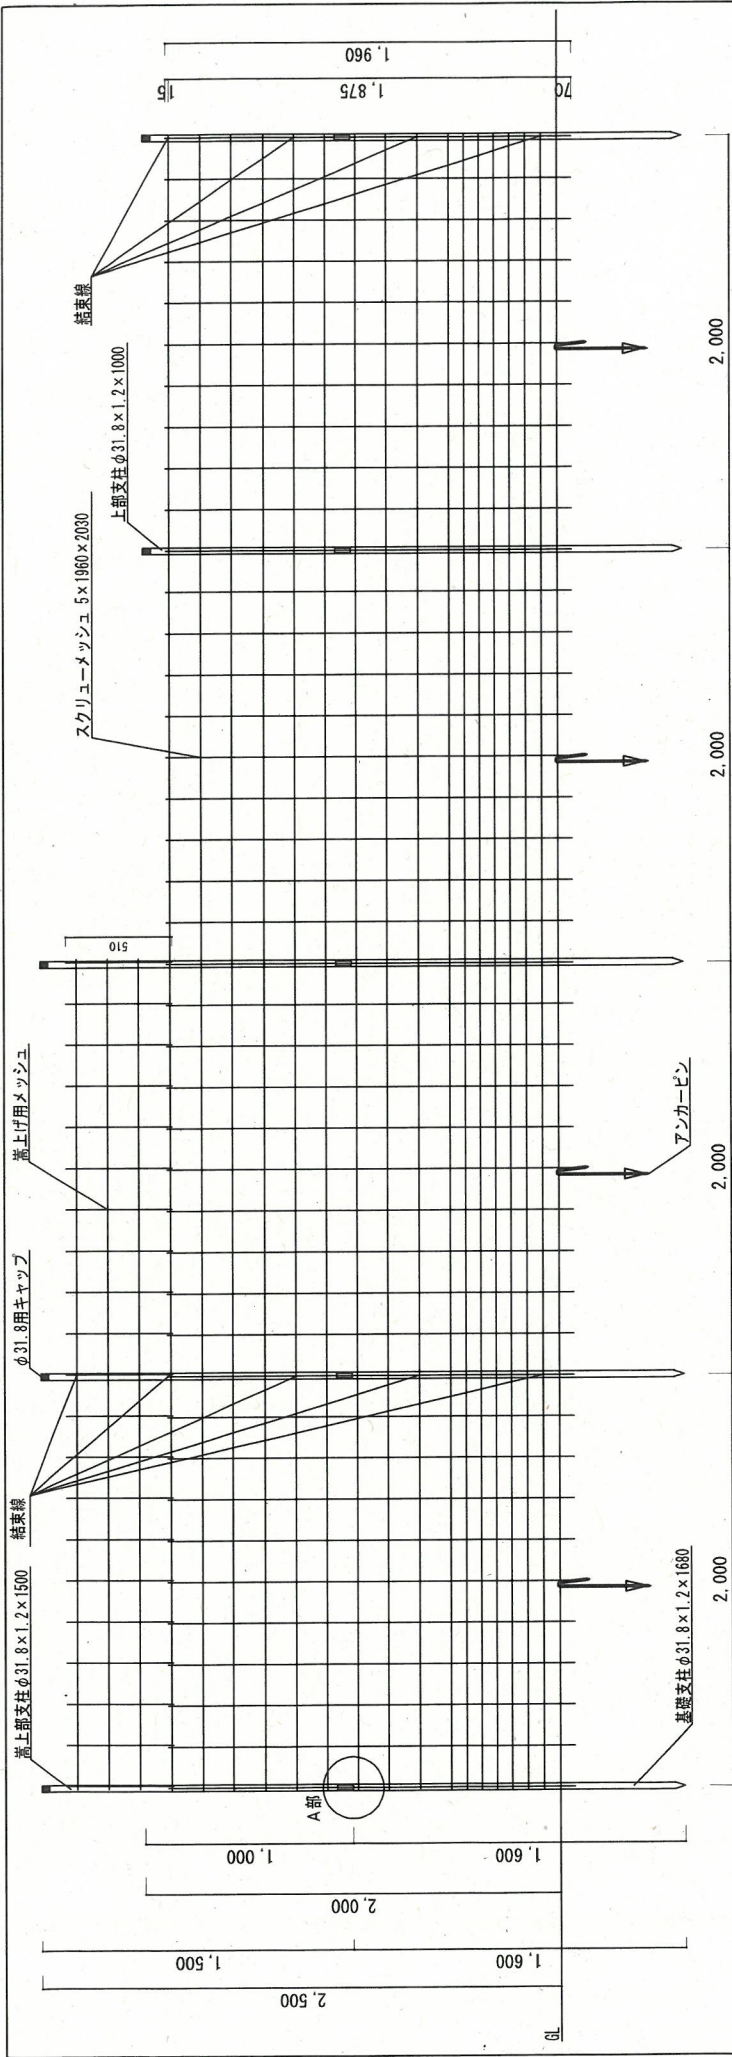



上部支柱、基礎支柱 詳細図

A部 詳細図


スクリューメッシュ 詳細図

上部支柱φ31.8×1.2×1000(端上部1500)

基礎支柱φ31.8×1.2×1680

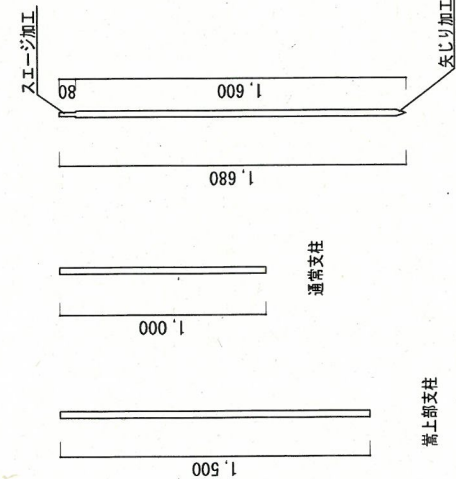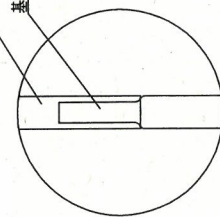

端上部用メッシュ 詳細図

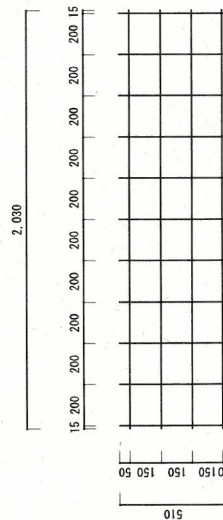

未来のアグリ株式会社	変更訂正	△	製品名	適用ワイヤーメッシュ欄 (スクリューメッシュ)	縮尺 年月日	製図	校図	承認印	コード番号
		△							
		△							
		△	図面番号						