

件 名：	井上公園の整備について
担当課：	都市整備部 都市整備課 市街地整備担当 （電話：083-934-2773）

1. 井上公園について

井上公園は、湯田温泉駅から温泉街に向かう道に面し、温泉街エリアの入り口に位置します。公園内には、足湯、遊具や、三条実美ら 7 人の公卿の忠誠を偲ぶ七卿の碑、また湯田出身の詩人・中原中也の詩碑や俳人・種田山頭火の句碑などがあり、近隣住民や観光客の憩いの場所として広く親しまれている公園です。

都市計画公園として、昭和 34 年に供用開始し、平成 2 年度から 5 年度にかけて、複合遊具、東屋や園路などの全面再整備を行い、平成 16 年 3 月には市内 5 番目となる足湯の整備を行いました。

現在、井上公園における整備は、「湯田温泉まちなか整備事業」の一環として、平成 25 年度から進めています。近隣住民が主として利用する公園としての機能と、歴史的な意義や庭園などを兼ね備えた歴史公園としての機能を、役割や特色に応じ整理・集約し、機能更新やバリアフリー化を行います。併せて、公園名の由来である「井上馨」の生家の離れであり、志士たちの政談の場となったといわれる、何遠亭をモチーフとした施設を整備し、歴史公園としての井上公園の魅力向上を図ります。

2. 整備内容

何遠亭をモチーフとした施設整備、園路整備、ライトアップ施設、公衆トイレ改築、遊具施設リフレッシュ、プール・噴水撤去など

3. 事業計画概要

整備面積：0.5 ha

事業期間：平成 25 年度～平成 27 年度

事業費：約 1 億 7,800 万円

平成 25 年度事業費：約 800 万円

遊具施設リフレッシュ、プール・噴水撤去


平成 26 年度事業費：約 7,000 万円

何遠亭新築、公衆トイレ改築、電気設備工事

平成 27 年度事業費：約 1 億円


園路整備、ライトアップ施設

井上公園整備計画平面図

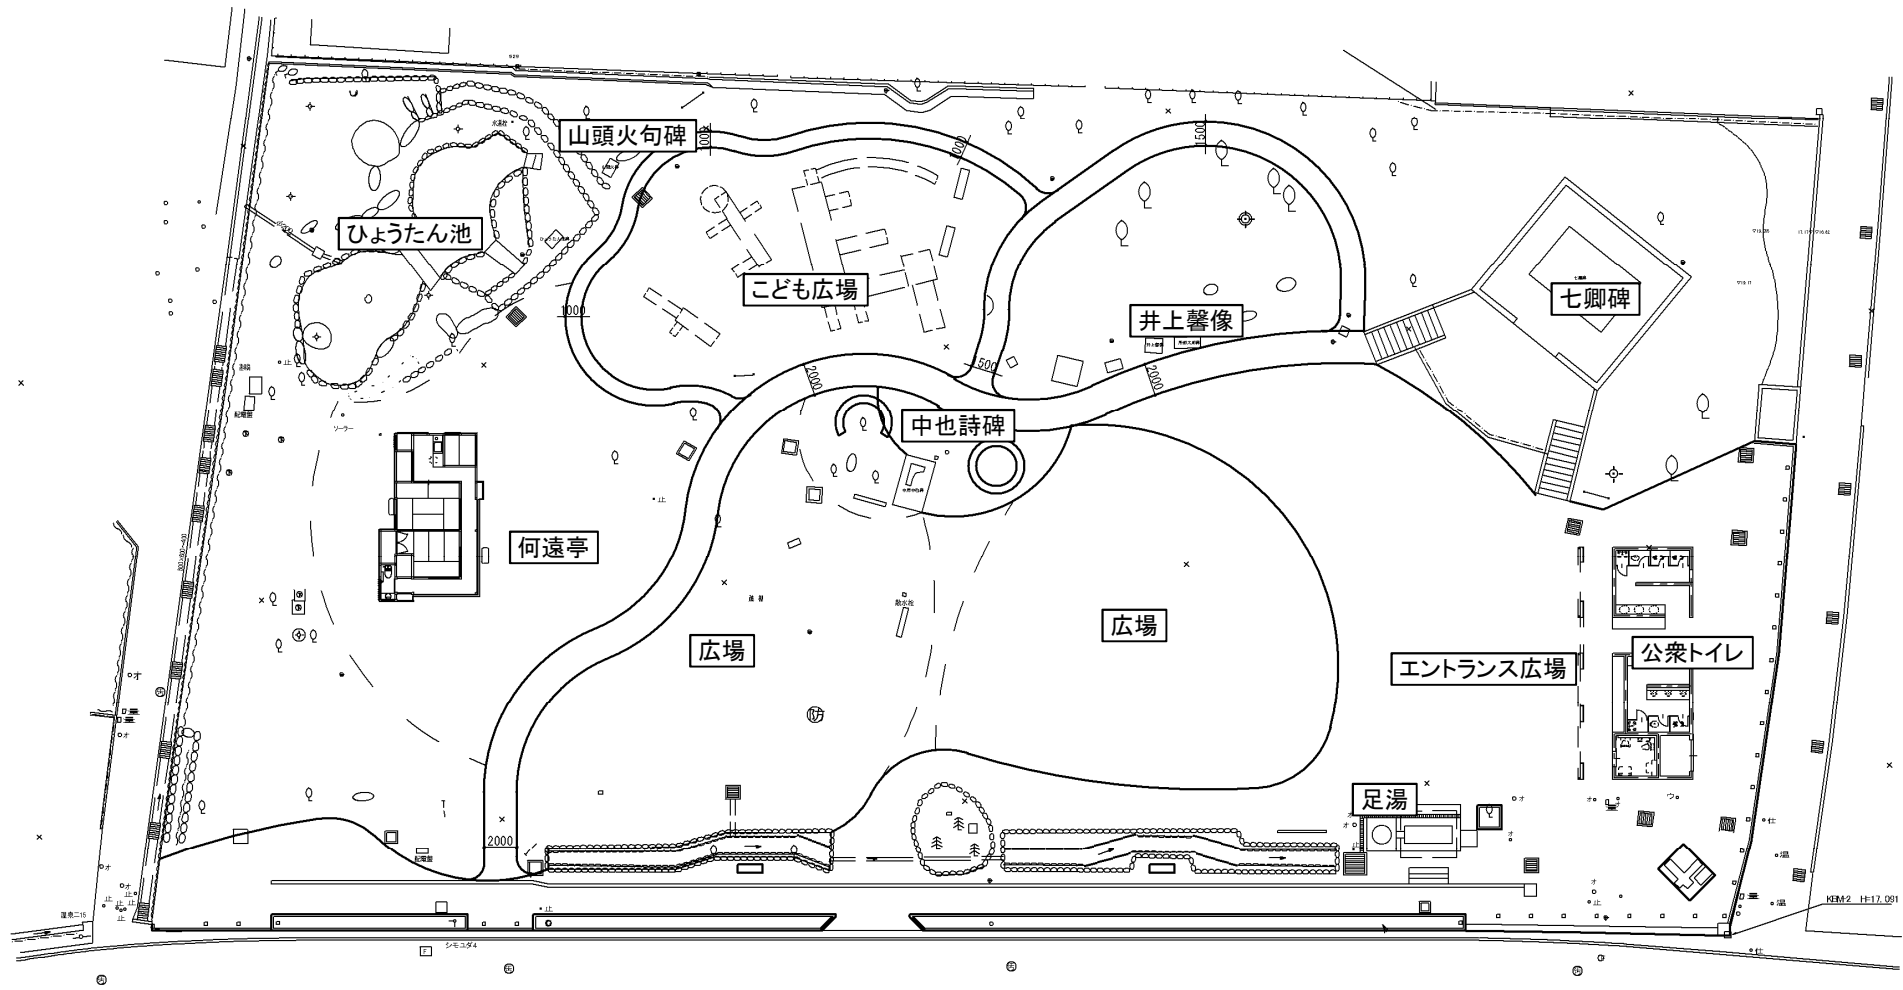


何遠亭計画図

何遠亭計画図

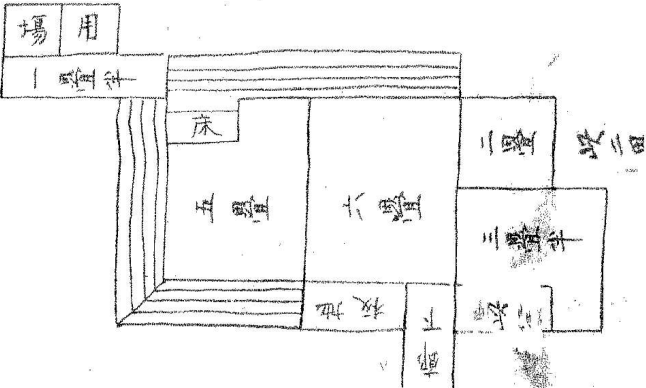


文献図「七卿方山口御下り之節御旅館差図」

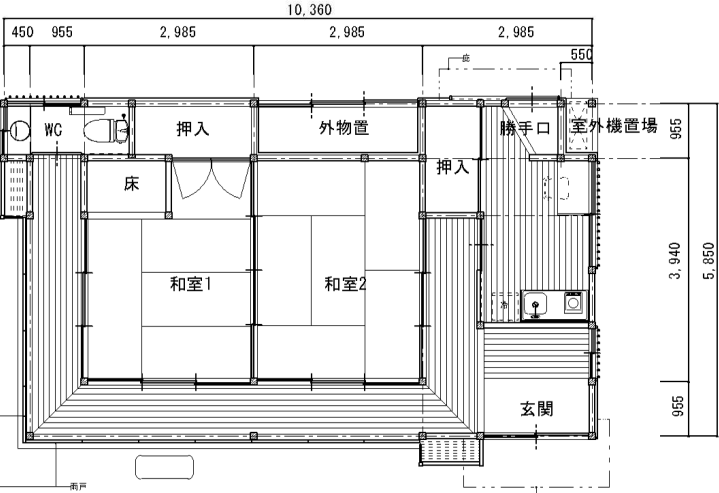


平面図 (A案) S=1/50

建築面積: 58.40㎡
延床面積: 57.88㎡

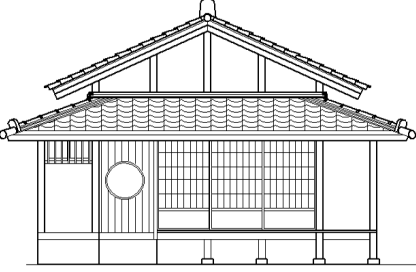

立面図A S=1/100

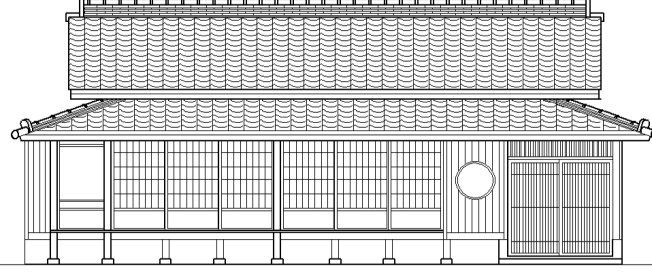

立面図B S=1/100