

| |
|--|
| 件 名： 何遠亭（井上公園）の公開について |
| 担当課： 都市整備部 都市整備課 市街地整備担当 （電話：083-934-2773） |

1. 何遠亭の建築について

何遠亭については、七卿遺蹟の碑などとあわせ公園が持つ貴重な歴史的資源の一つであると認識し、県の文書館に所蔵されていた間取り図を参考に、当時の雰囲気伝える施設として整備することで、歴史公園としての井上公園の魅力向上を図るものです。

【スケジュール】

建築工事：平成 26 年 11 月着手

平成 27 年 12 月上旬完成予定

- 昔ながらの工法を取り入れながら進め、建具の入れ込みなども終わり、壁の仕上げを残すのみとなっています。現在、土壁の状態乾燥中であり、その後に漆喰を塗ることとしています。

| |
|---|
| 土壁の状態、6 月からは見学等が可能。 |
| なお、井上公園自体は、来年の湯田温泉まつりまでに園路整備等の全ての工事を終え、新しい井上公園をお披露目できる予定。 |

2. 建築内容

建築年度：平成 26 年度～平成 27 年度

延床面積：約 59 m²

建築費用：約 2,400 万円

何遠亭現況写真




外 観




内 観

何遠亭計画図

井出
何遠亭計画図

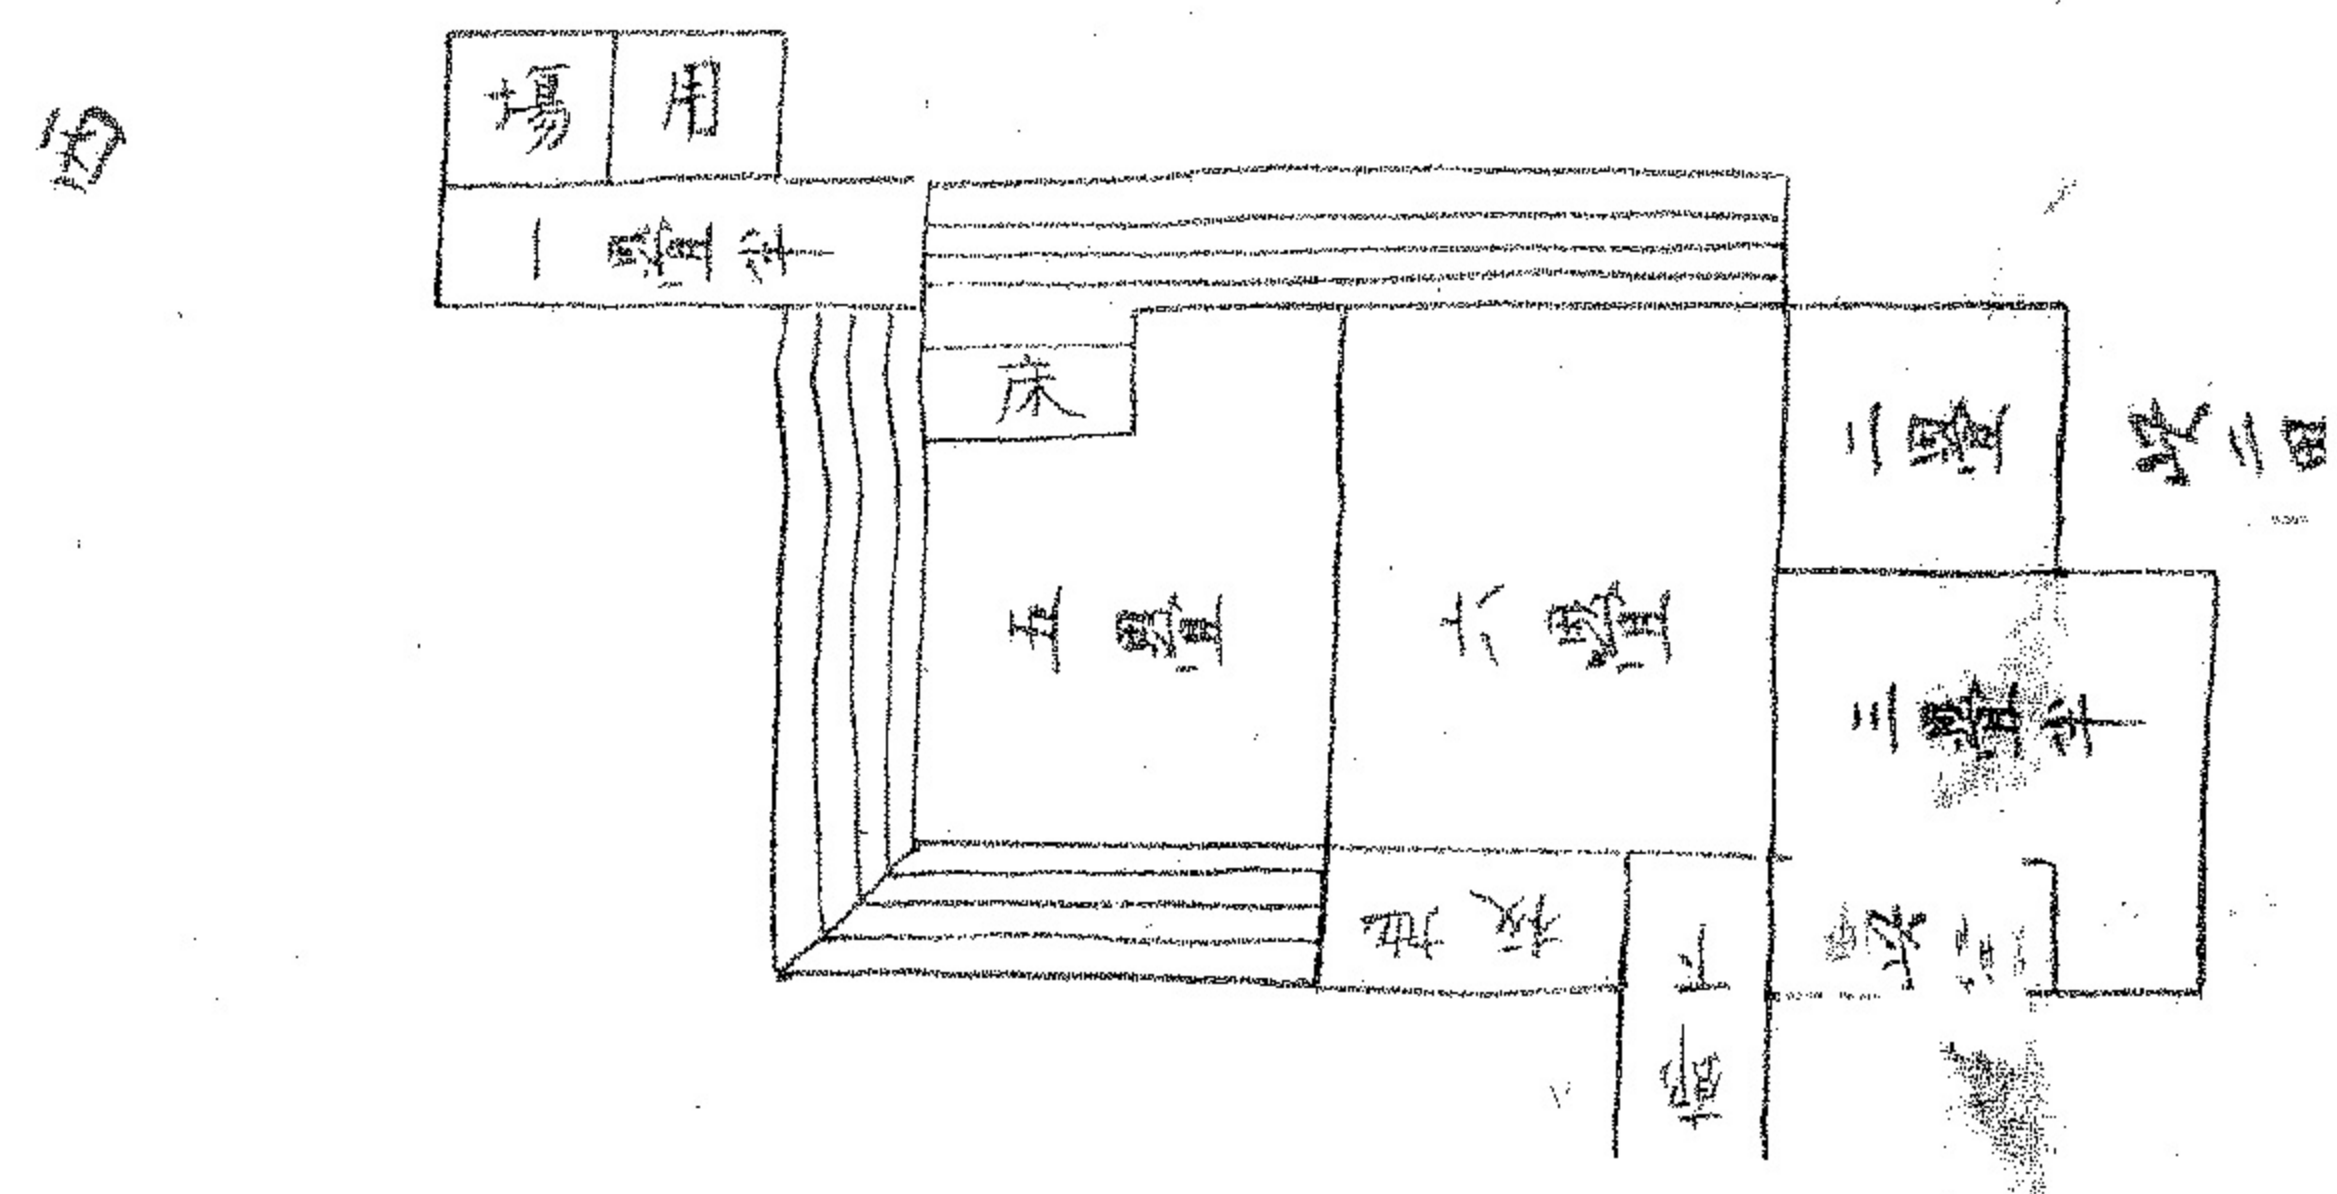


文献図「七卿方山口御下り之節御旅館差図」

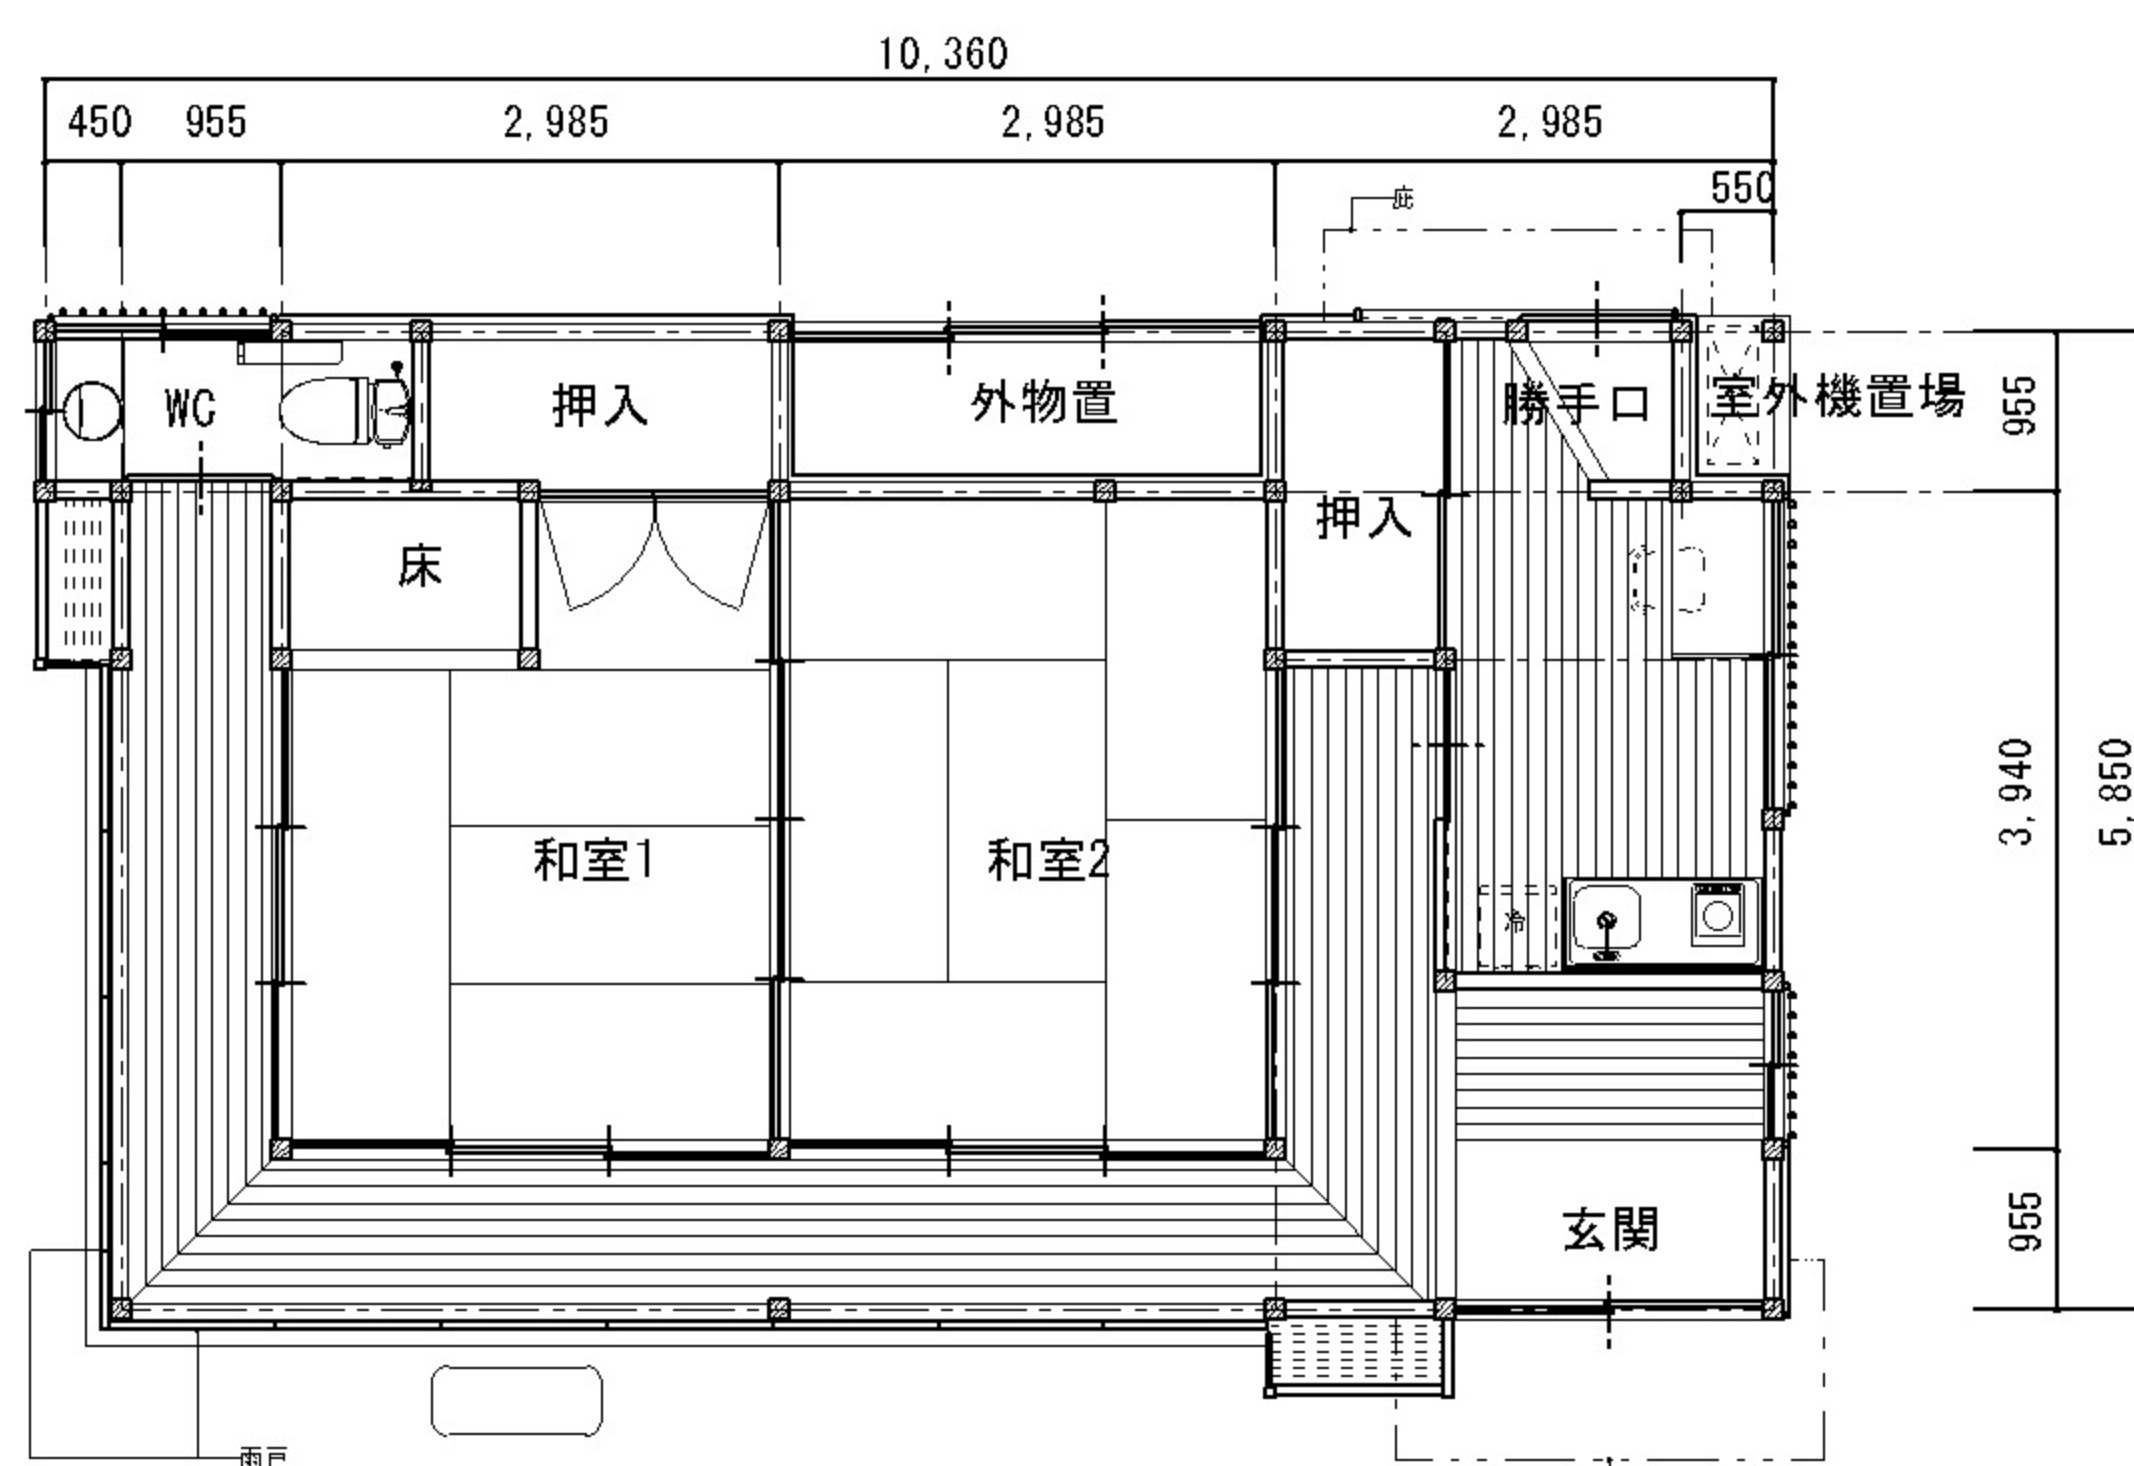


平面図(A案) S=1/50

建築面積 : 59.39m²
延床面積 : 59.39m²

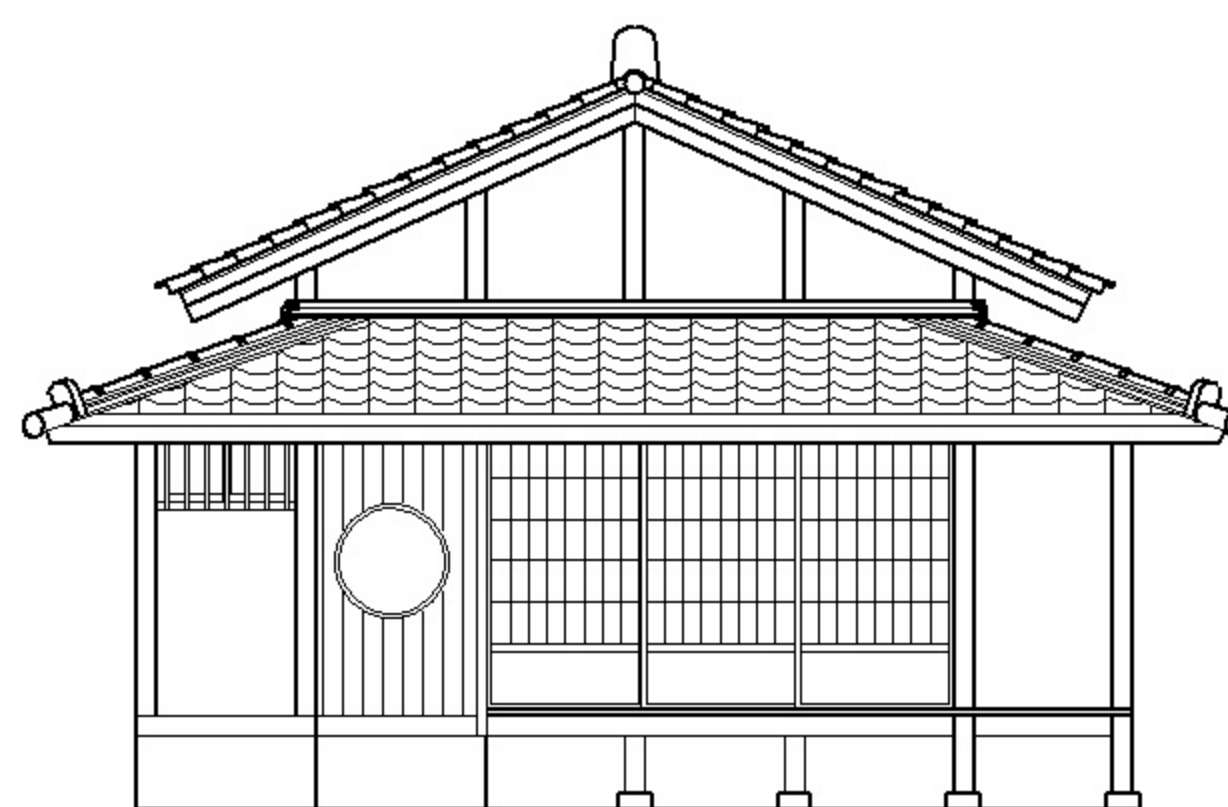

立面図A S=1/100

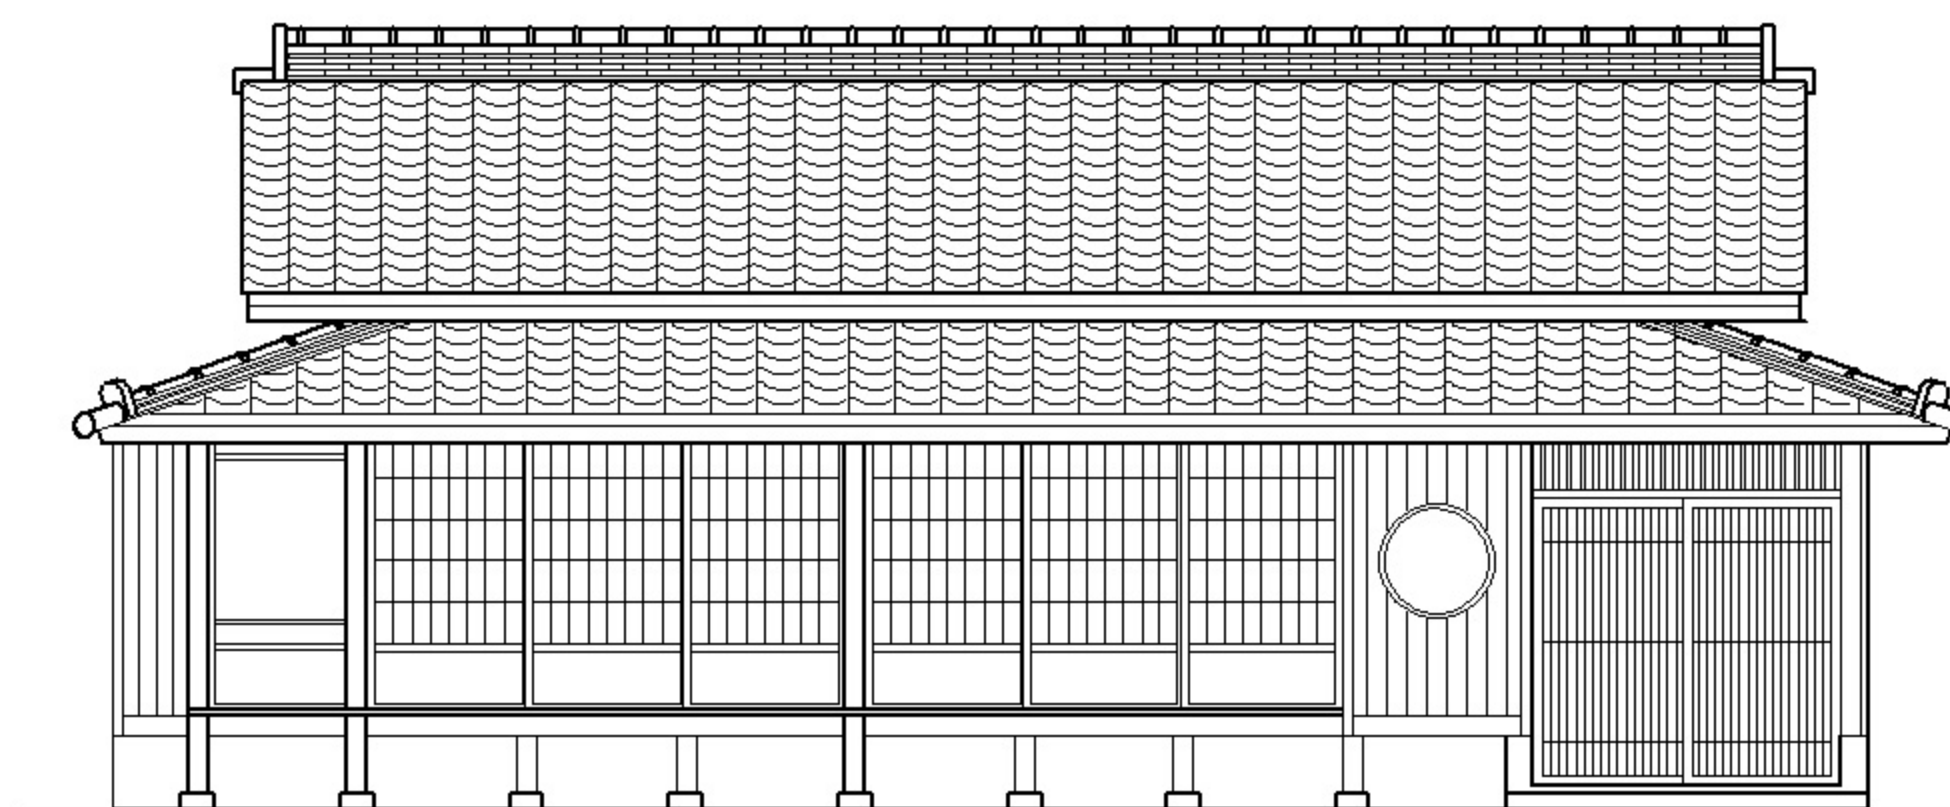

立面図B S=1/100