


山口都市計画用途地域の変更 新旧対照図

整理番号 4 : 小郡新町三丁目地区 変更面積 : 約3.4ha

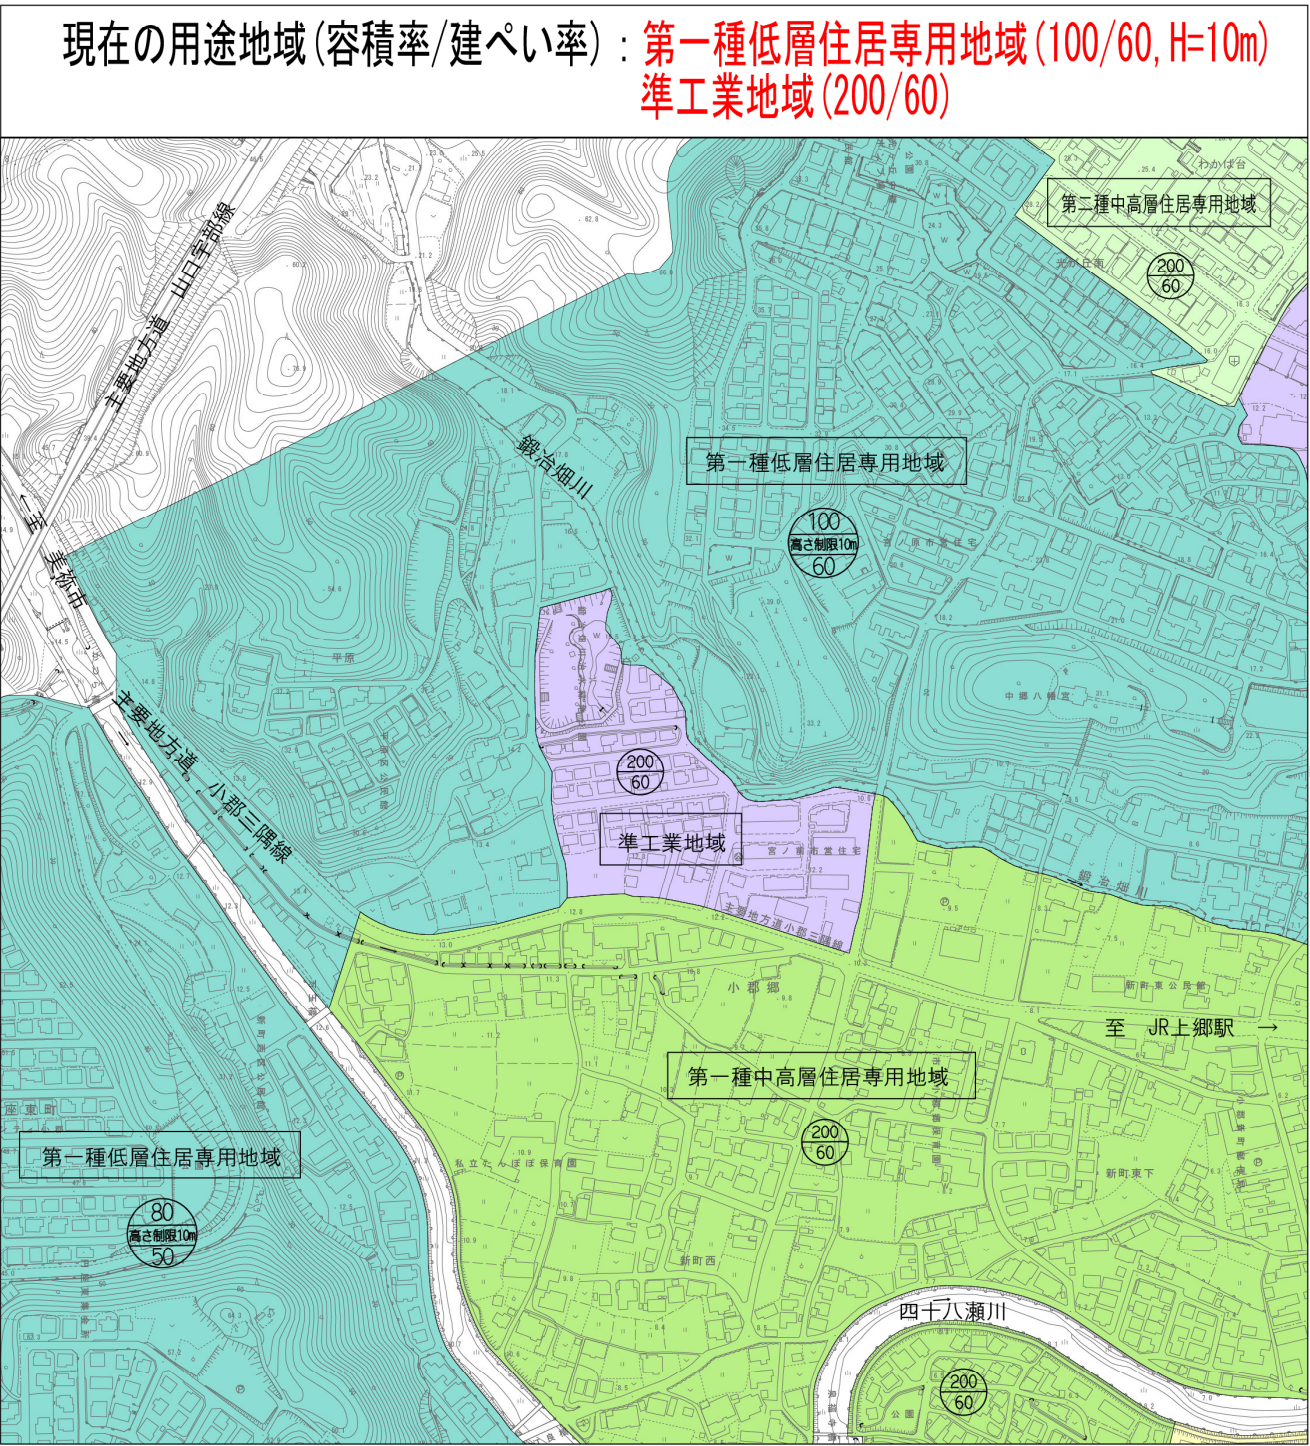

凡例			
<用途地域>		<変更区分>	
第一種低層住居専用地域	第二種中高層住居専用地域	近隣商業地域	変更後
第二種低層住居専用地域	第一種住居地域	商業地域	変更前
第一種中高層住居専用地域	第二種住居地域	準工業地域	
	準住居地域	工業地域	

