


山口都市計画防火地域及び準防火地域 変更位置図

凡例

- 防火地域及び準防火地域
見直し地区
- 都市計画道路
- 都市計画区域
- 防火・準防火地域**
- 防火地域
- 準防火地域
- 用途地域**
- 第一種低層住居専用地域
- 第二種低層住居専用地域
- 第一種中高層住居専用地域
- 第二種中高層住居専用地域
- 第一種住居地域
- 第二種住居地域
- 準住居地域
- 近隣商業地域
- 商業地域
- 準工業地域
- 工業地域

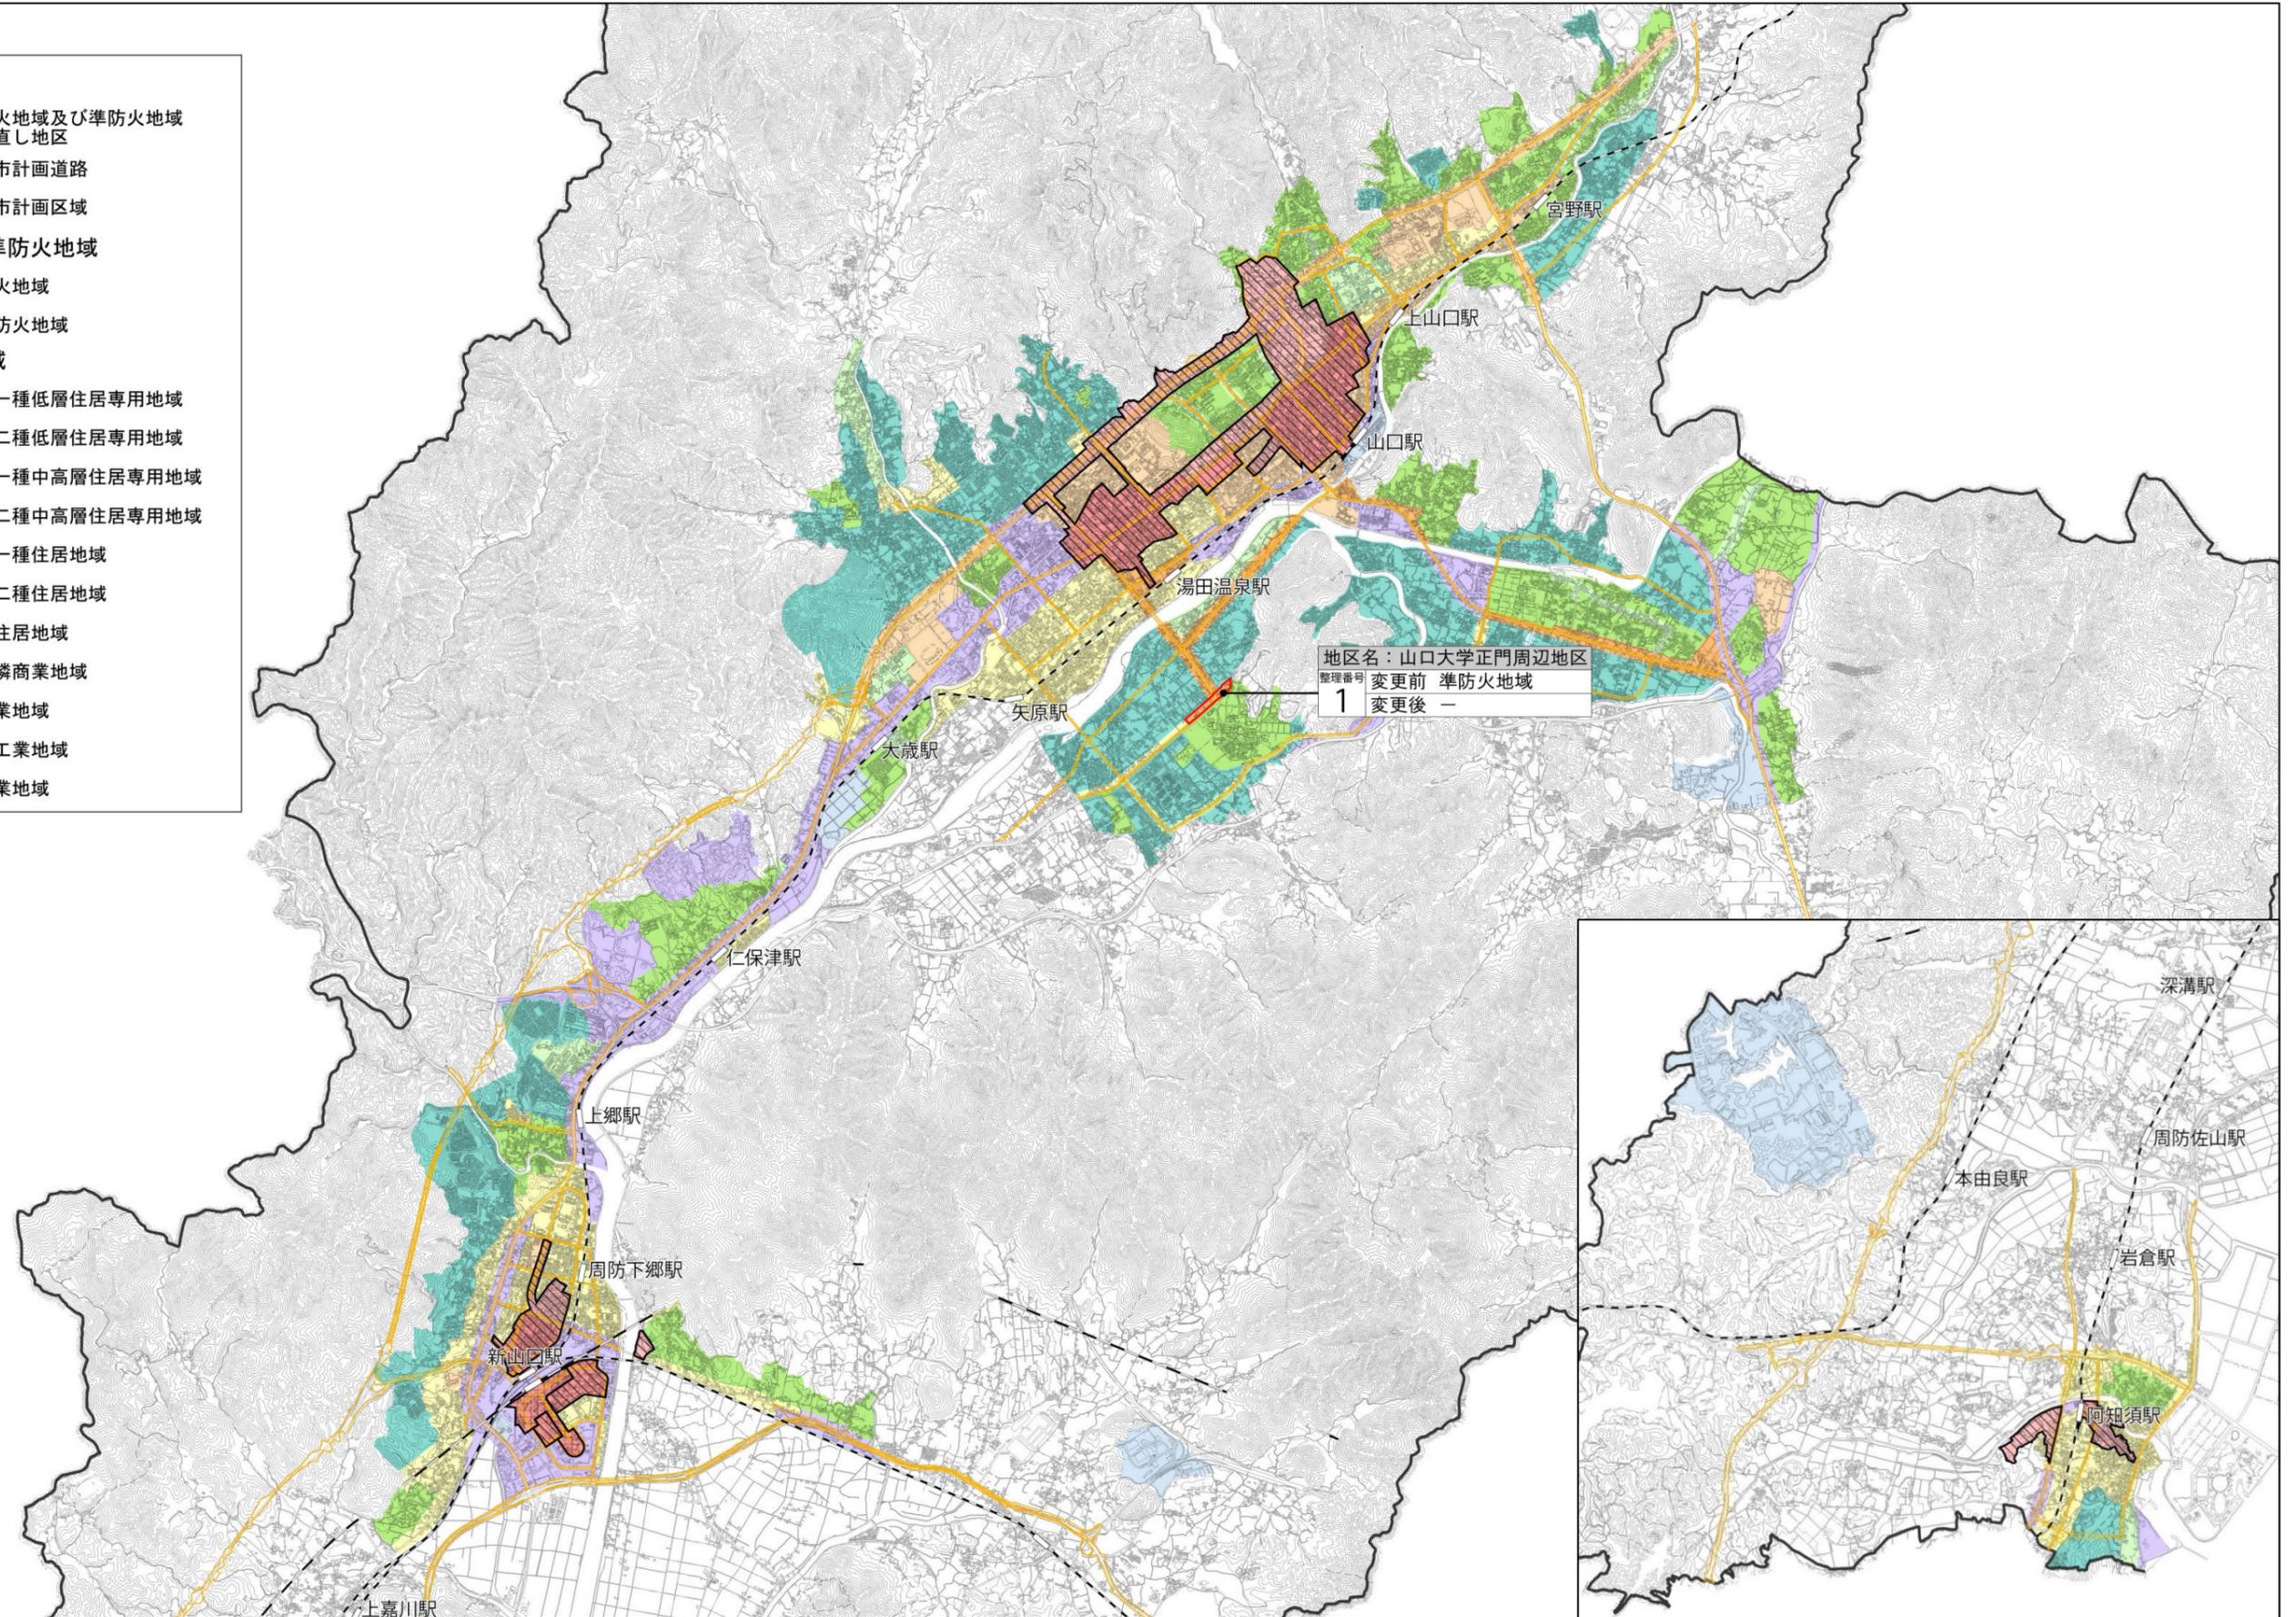

地区名：山口大学正門周辺地区
 整理番号 1
 変更前 準防火地域
 変更後 ー