



山口都市計画用途地域の変更 新旧対照図

整理番号 1 : **小郡インター流通団地周辺地区** 変更面積 : 約1.6ha

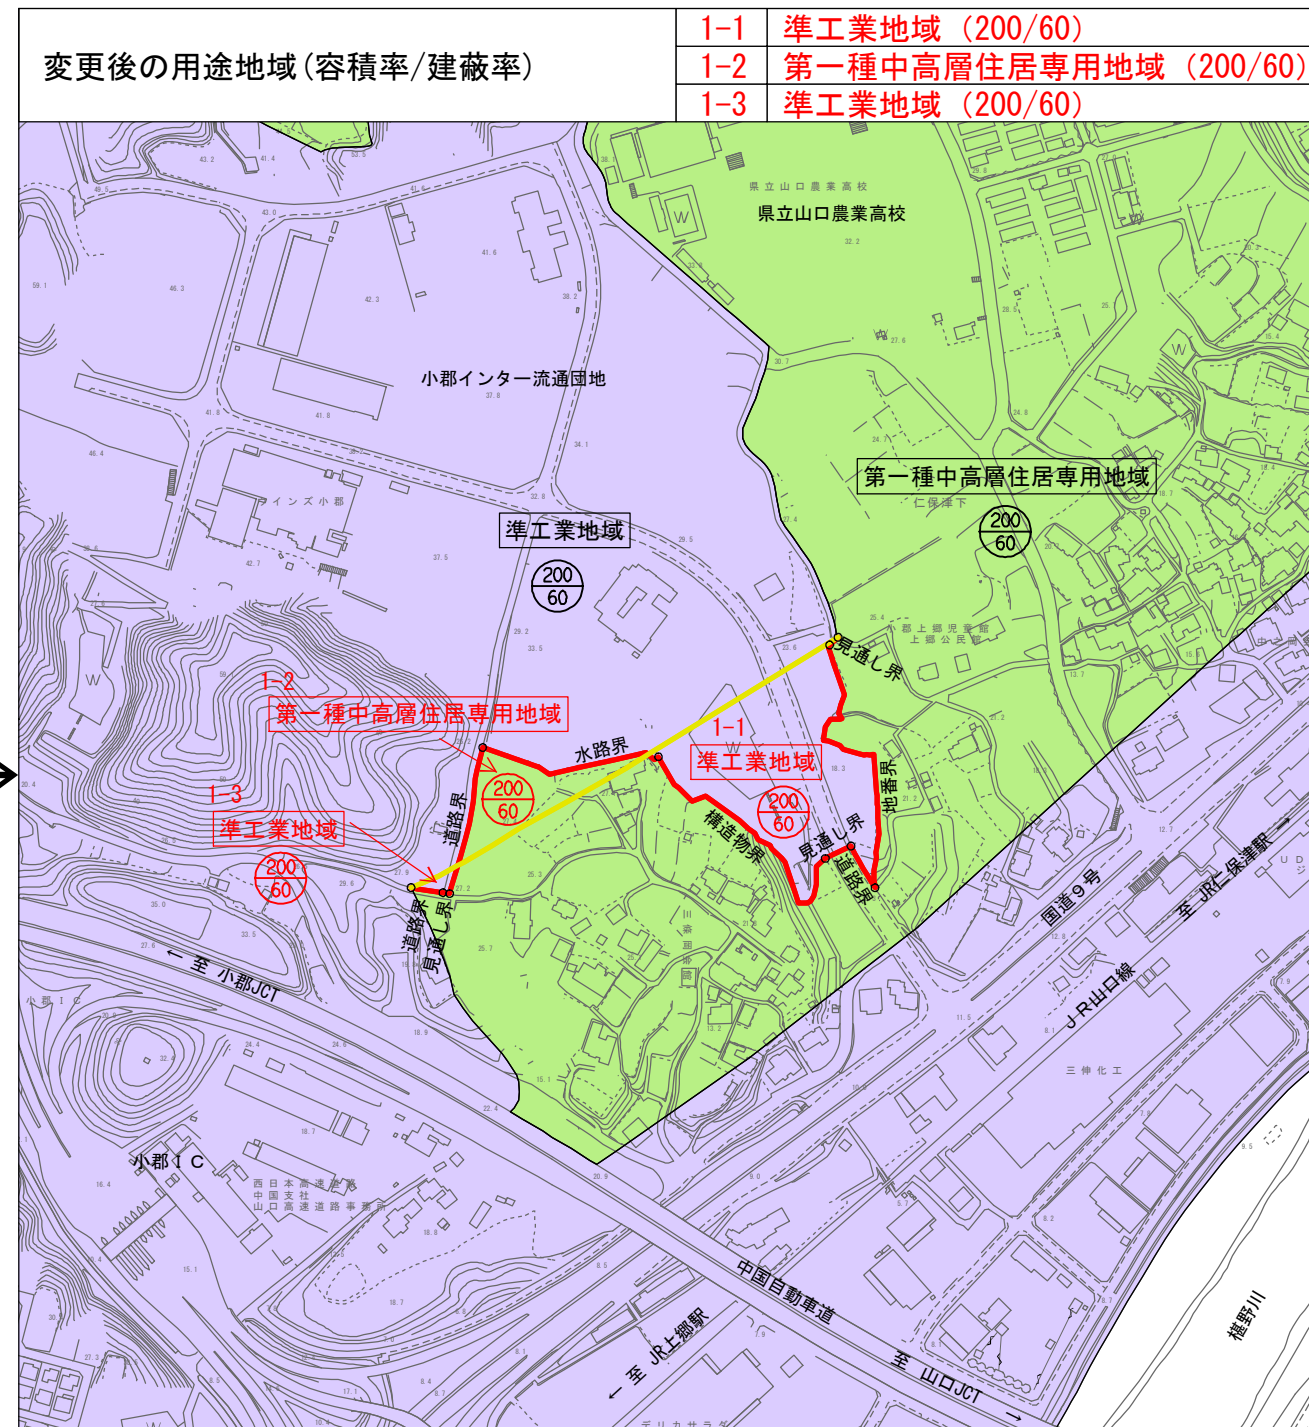

凡例	
<用途地域>	<変更区分>
第一種低層住居専用地域	変更後
第二種低層住居専用地域	変更前
第一種中高層住居専用地域	
第二種中高層住居専用地域	
第一種住居地域	
第二種住居地域	
準住居地域	
工業地域	
近隣商業地域	
商業地域	
準工業地域	

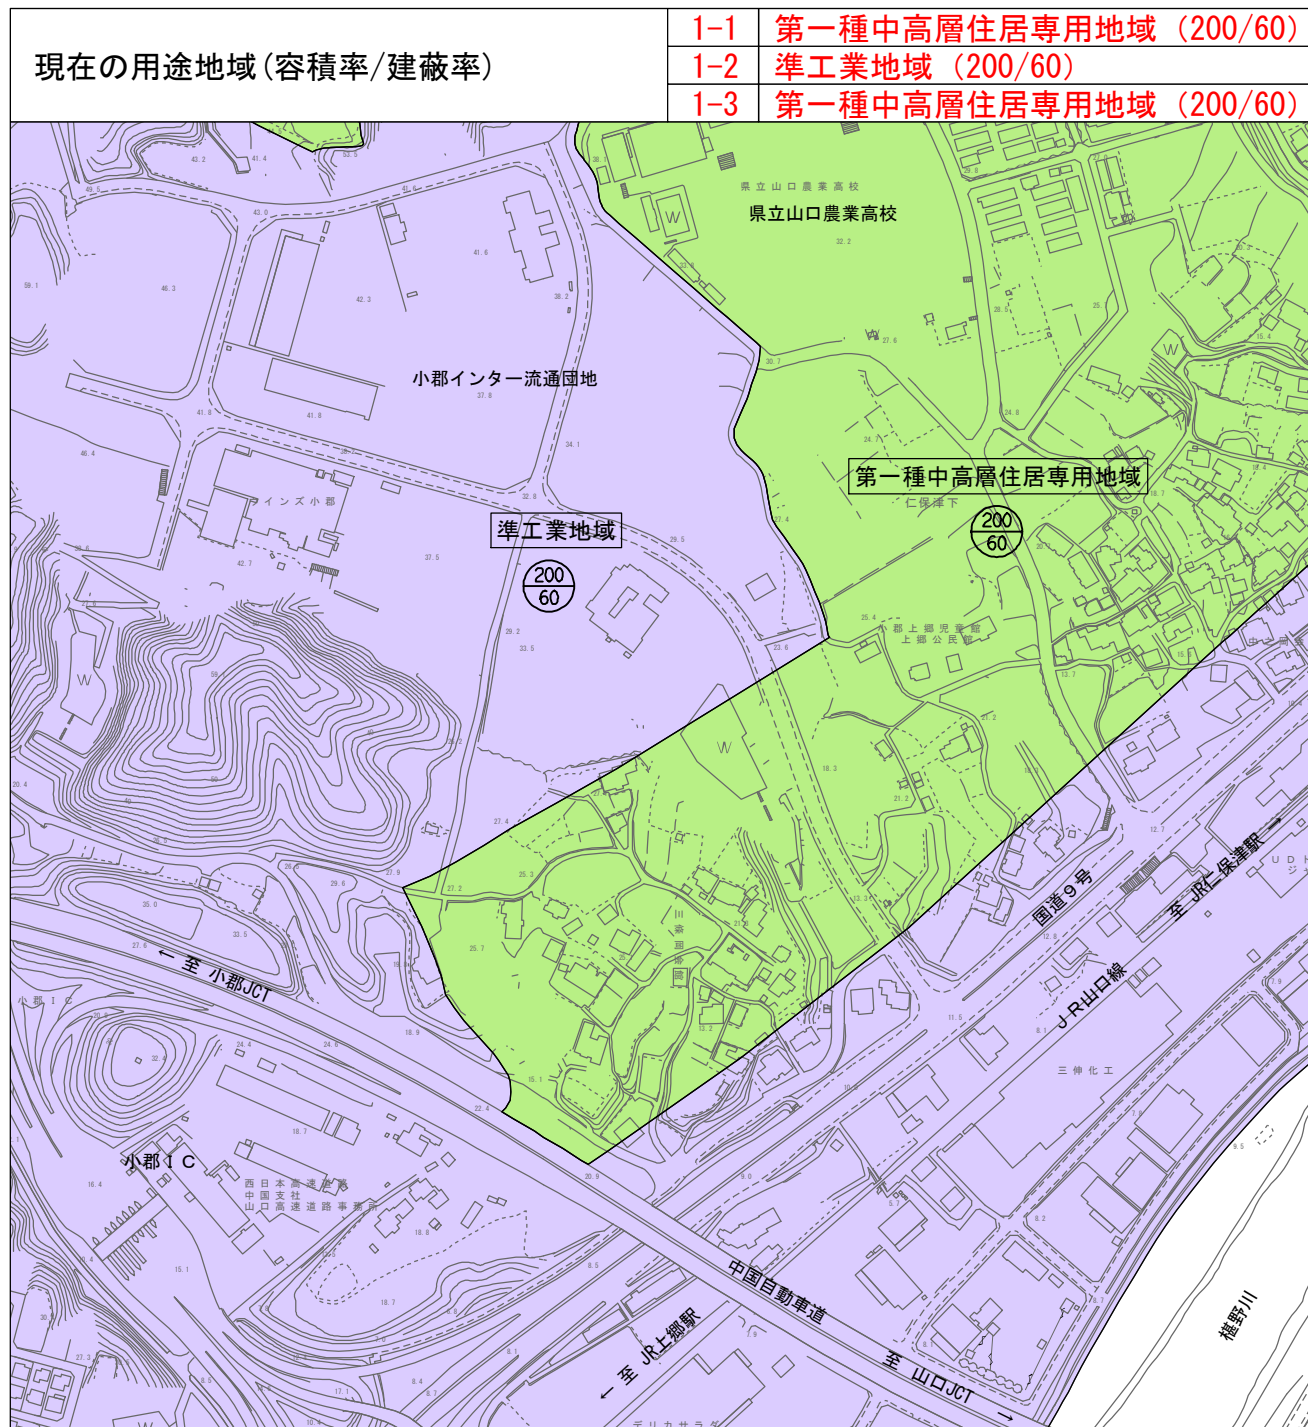