


山口都市計画用途地域の変更 新旧対照図

整理番号 2 : 新山口駅北地区 変更面積：約2.8ha

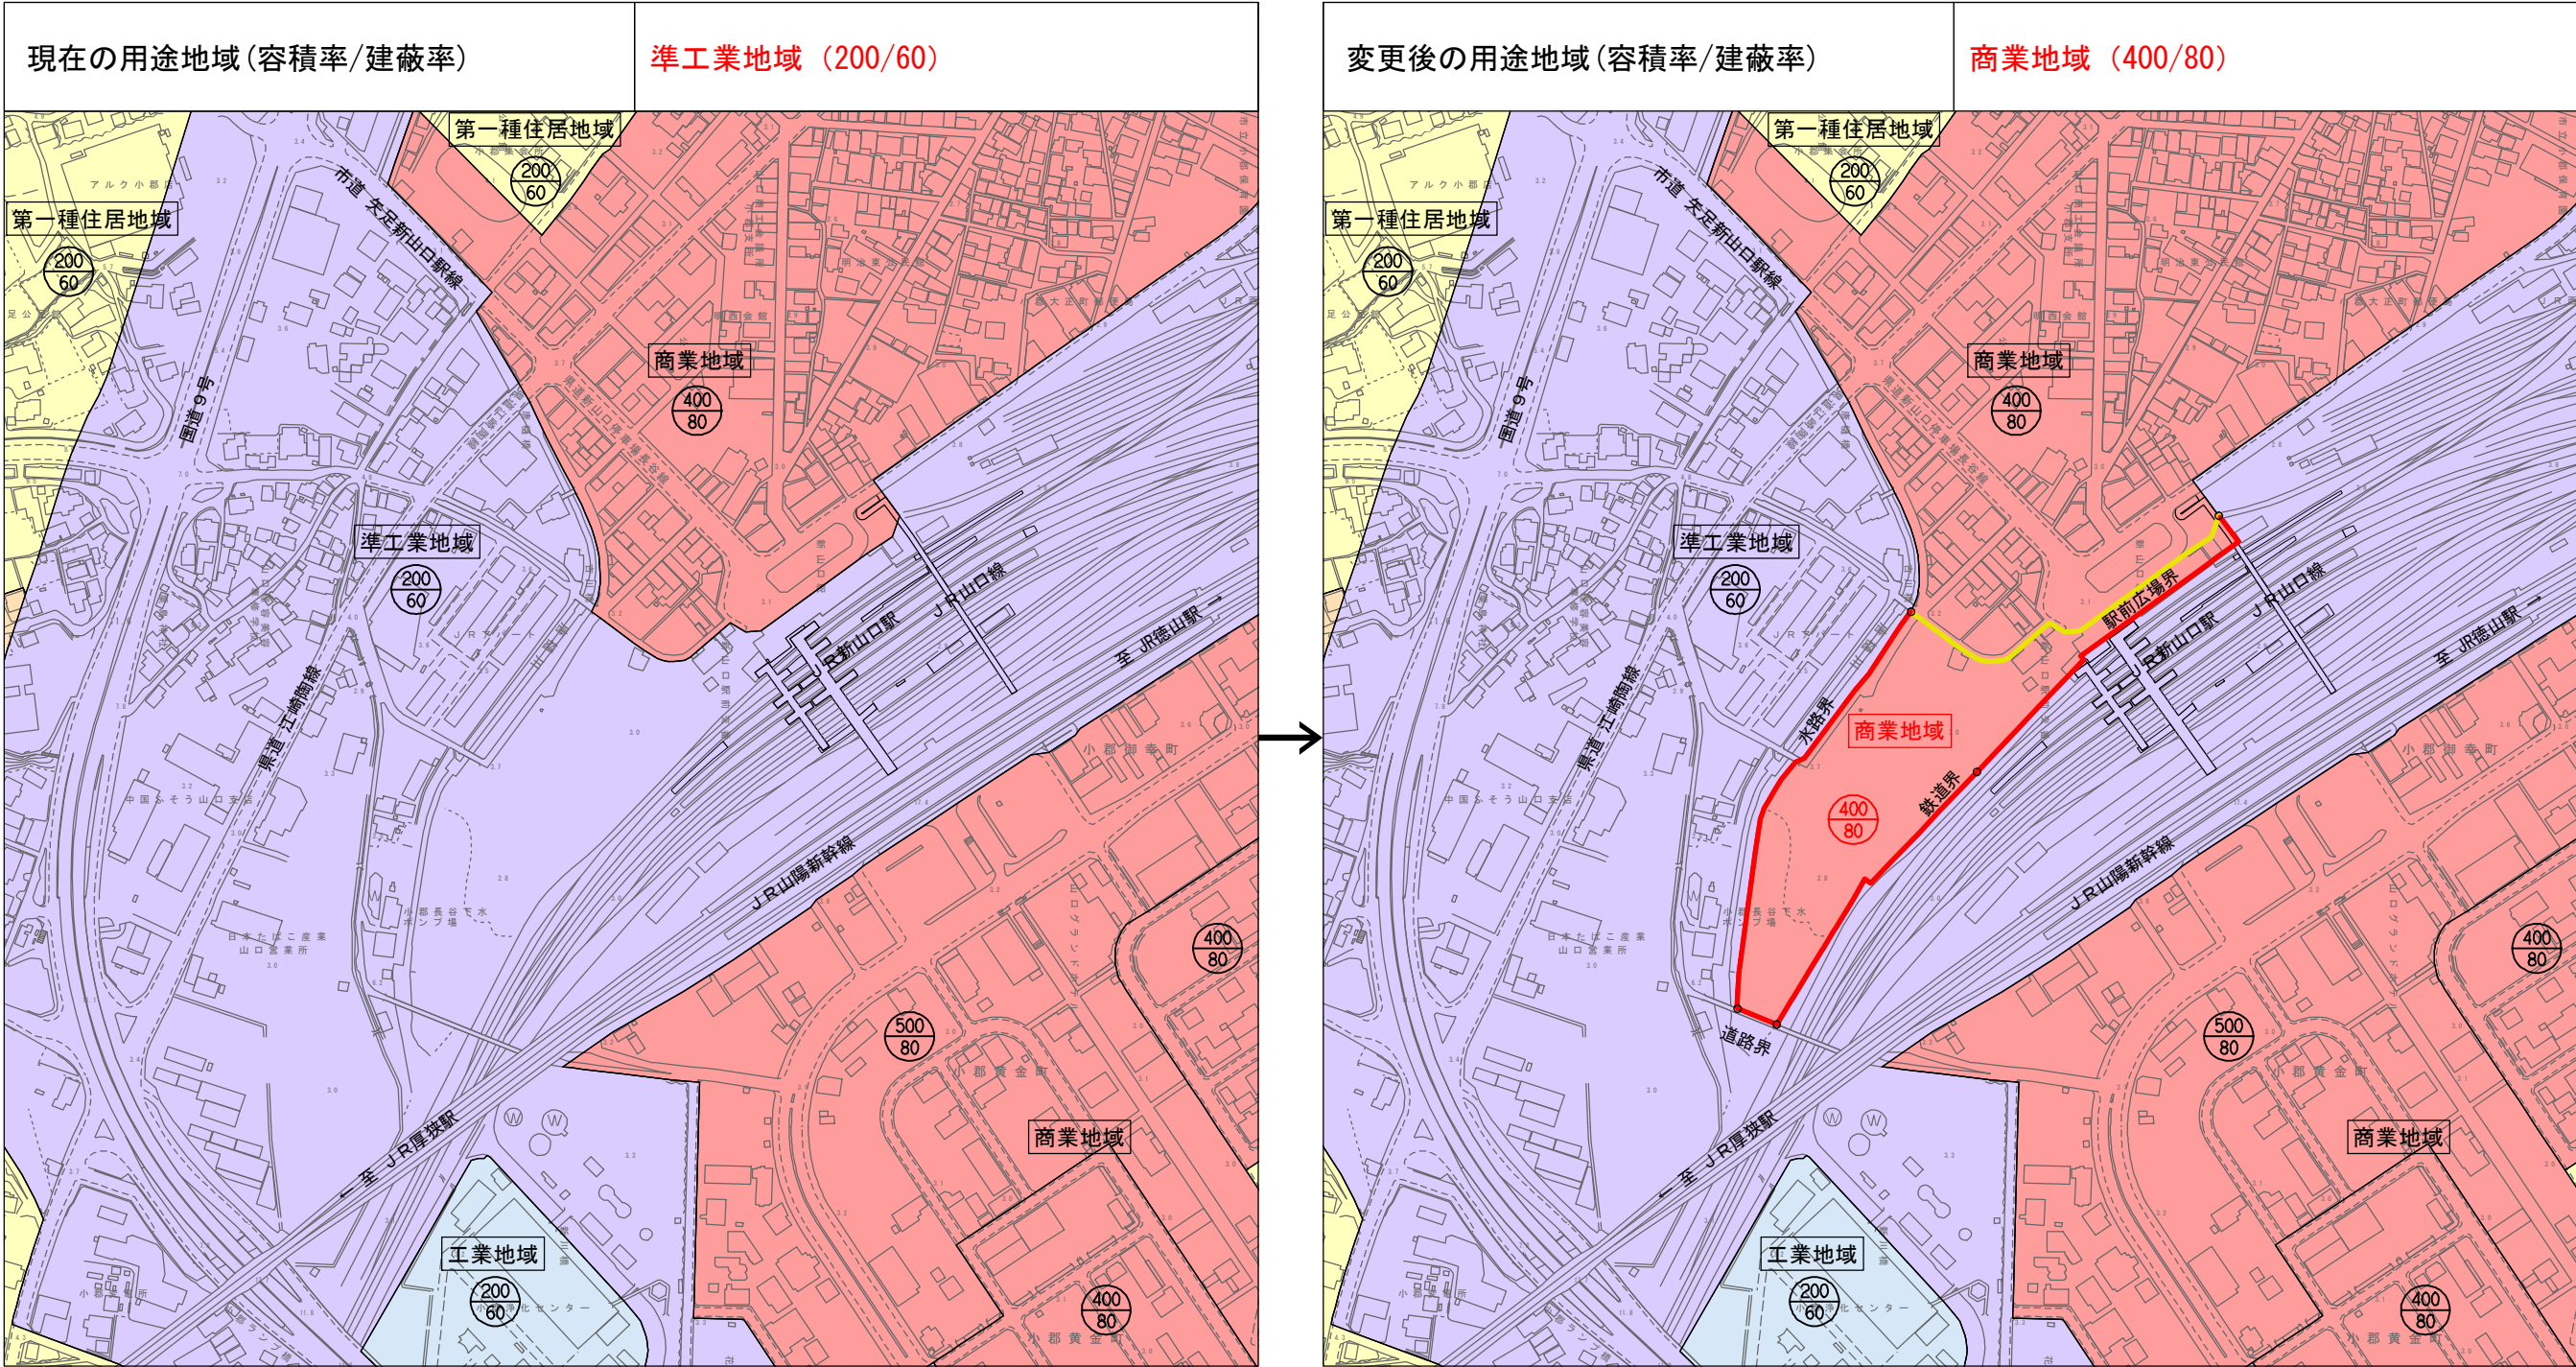

| 凡例           |              |        |     |
|--------------|--------------|--------|-----|
| <用途地域>       |              | <変更区分> |     |
| 第一種低層住居専用地域  | 第二種中高層住居専用地域 | 近隣商業地域 | 変更後 |
| 第二種低層住居専用地域  | 第一種住居地域      | 商業地域   | 変更前 |
| 第一種中高層住居専用地域 | 第二種住居地域      | 準工業地域  |     |
|              | 準住居地域        | 工業地域   |     |

