


山口都市計画特別用途地区の変更 新旧対照図

整理番号 1 : **小郡インター流通団地周辺地区** 変更面積 : 約1.6ha

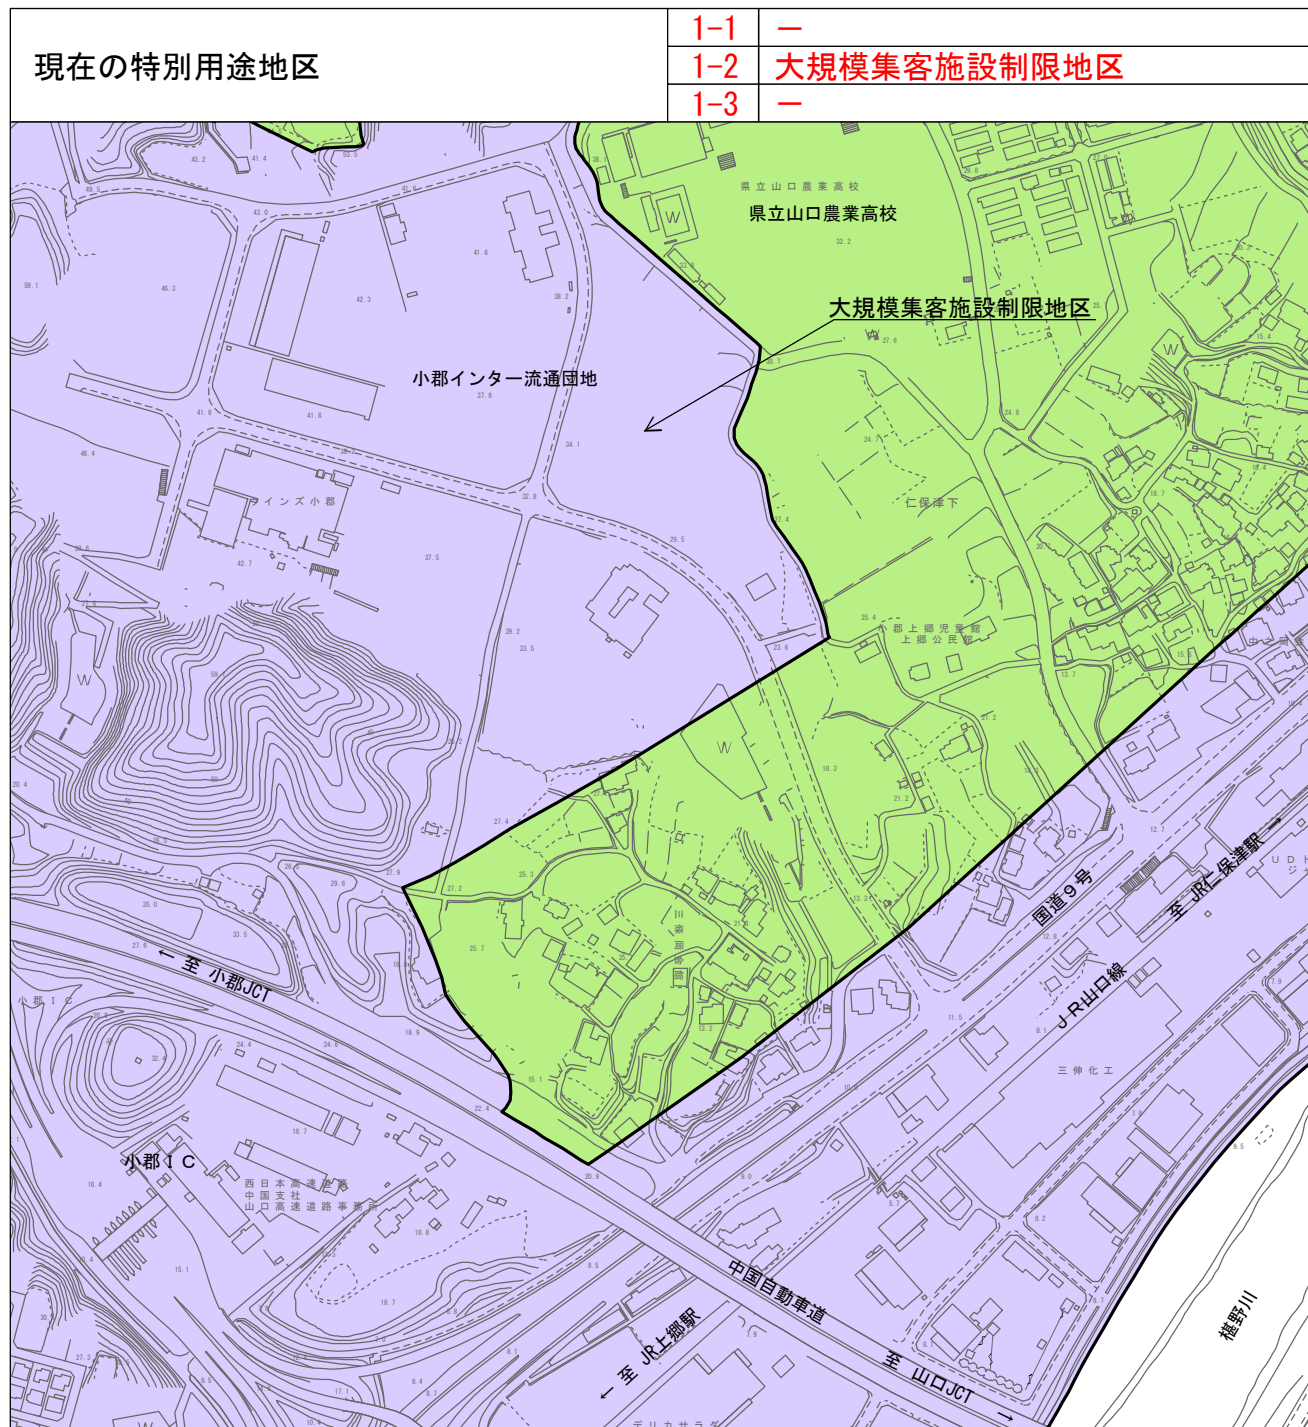

凡例	
<特別用途地区>	<用途地域>
特別業務地区	第一種低層住居専用地域
特別工業地区	第二種低層住居専用地域
大規模集客施設制限地区	第一種中高層住居専用地域
	第一種住居地域
	第二種住居地域
	準住居地域
	近隣商業地域
	商業地域
	準工業地域
	工業地域
<変更区分>	
変更後	変更前

