


山口都市計画特別用途地区の変更 新旧対照図

整理番号 2 : **新山口駅北地区** 変更面積 : 約2.8ha

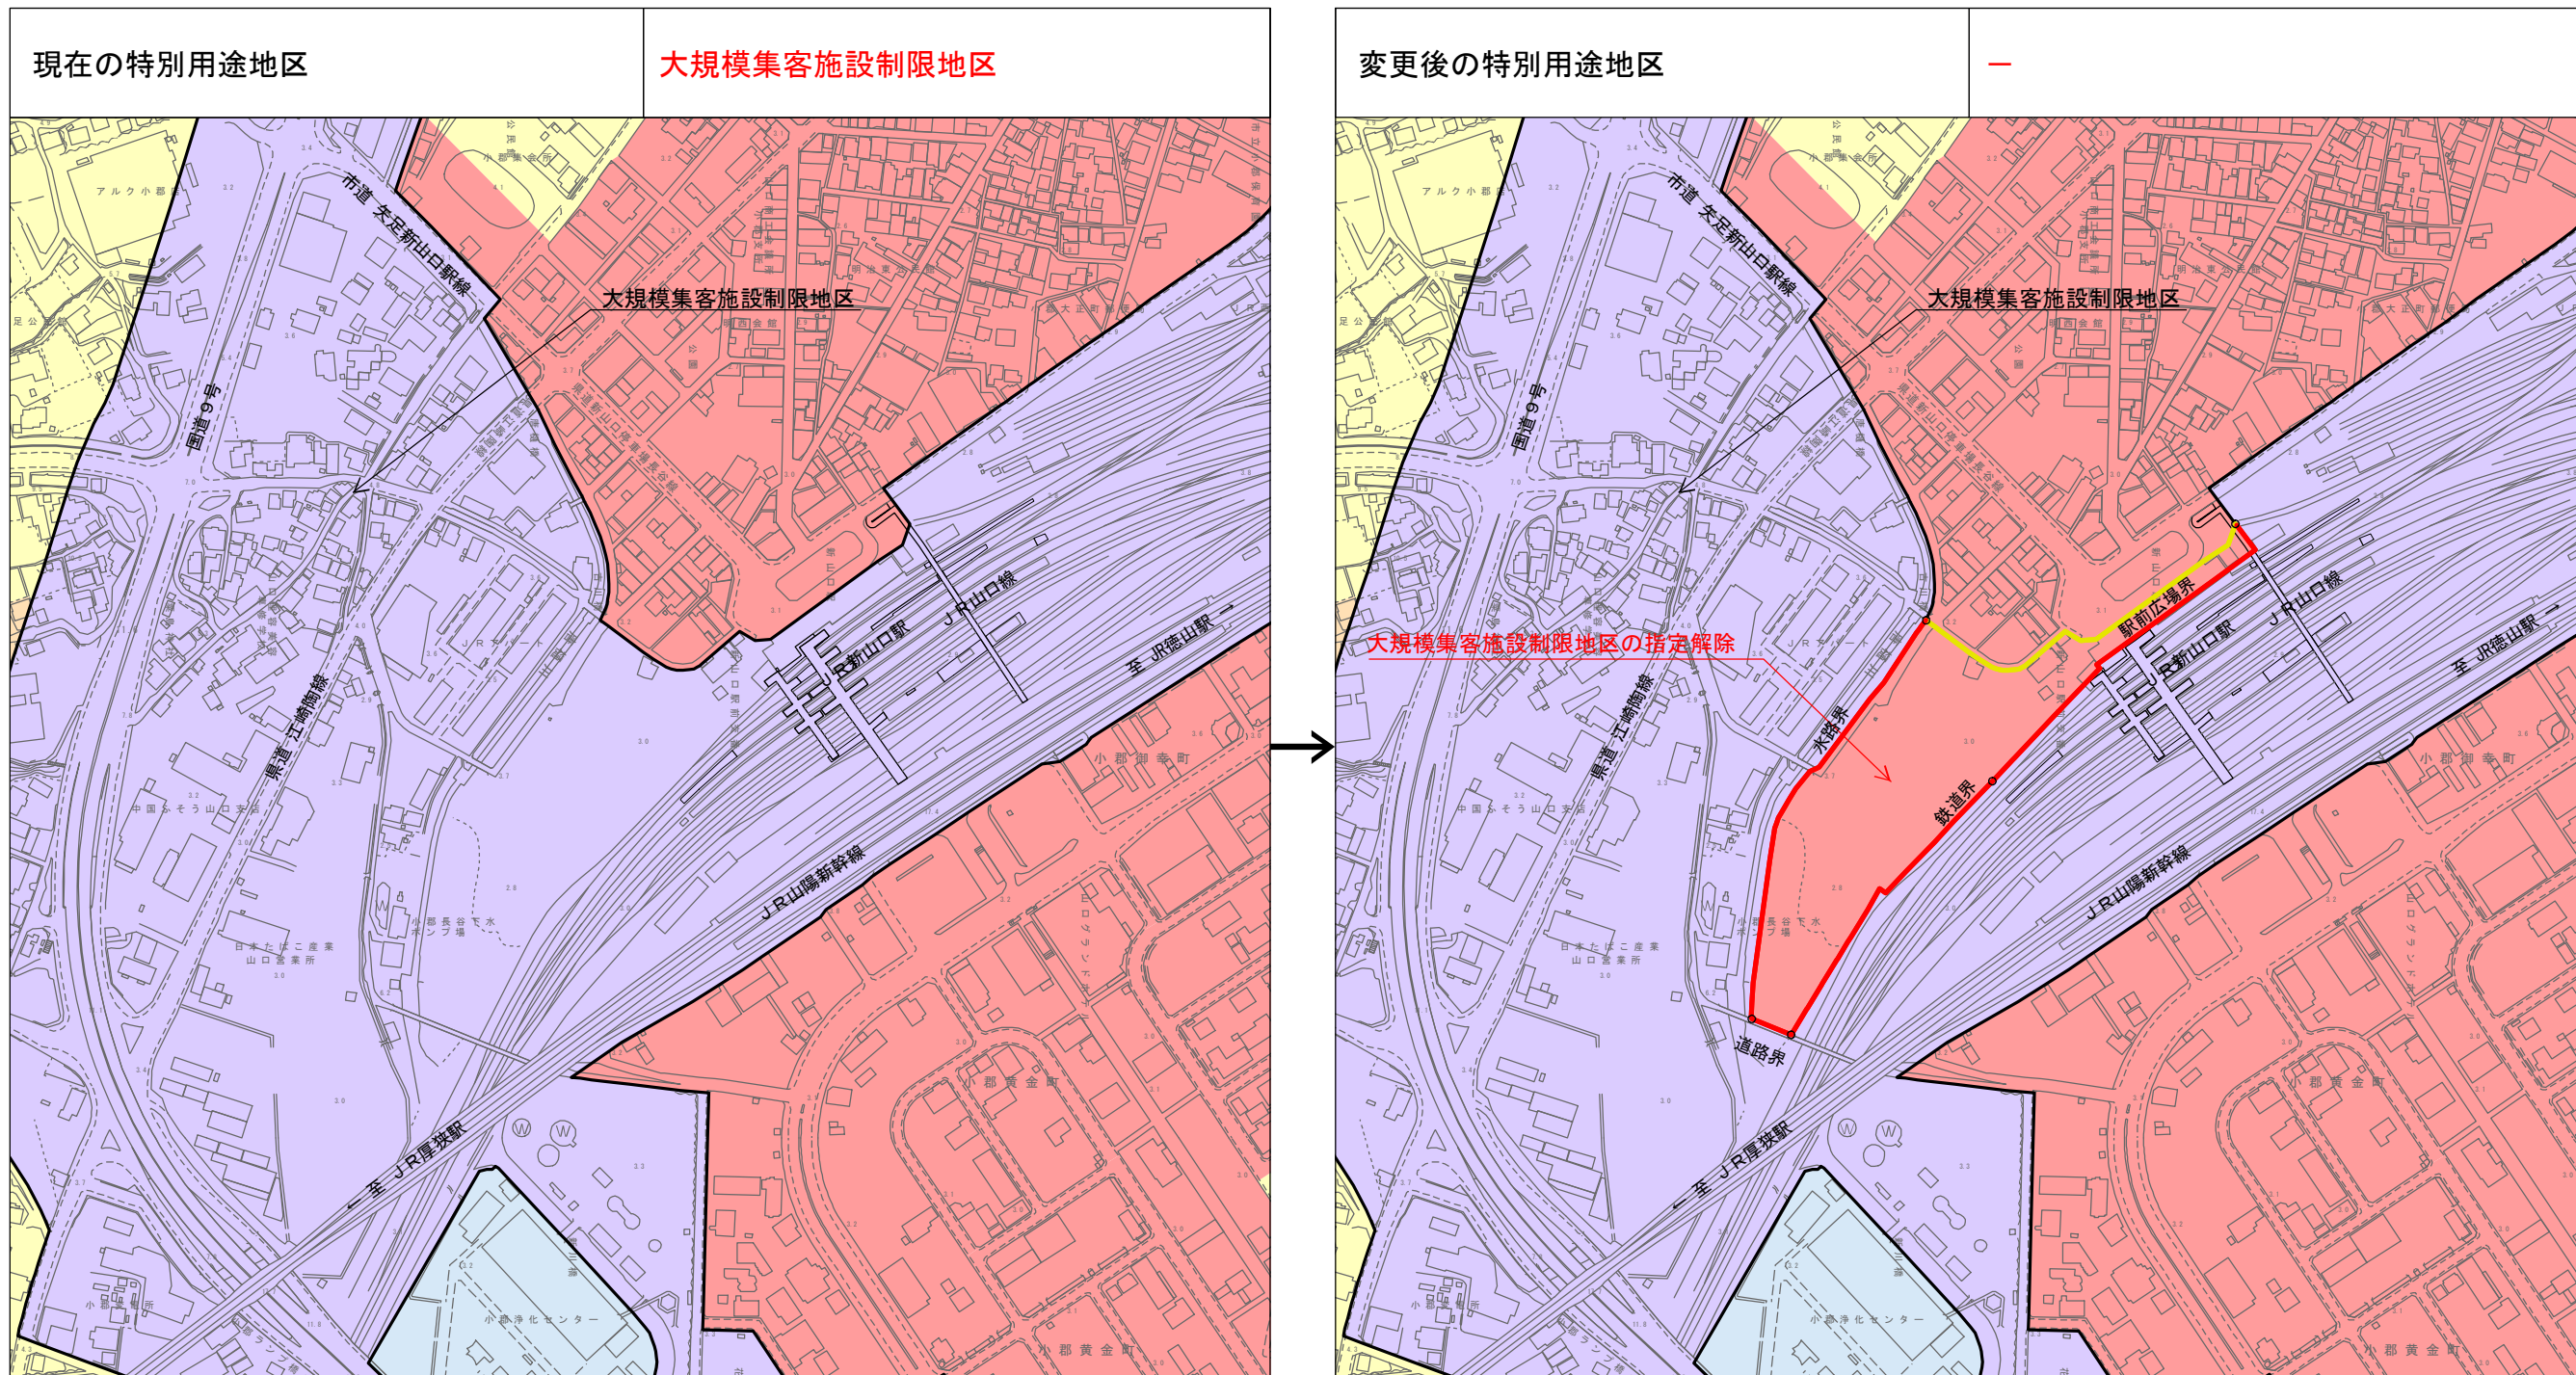

凡例	
<p><特別用途地区></p> <ul style="list-style-type: none"> 特別業務地区 特別工業地区 大規模集客施設制限地区 	<p><用途地域></p> <ul style="list-style-type: none"> 第一種低層住居専用地域 第二種低層住居専用地域 第一種中高層住居専用地域 第一種住居地域 第二種住居地域 準住居地域 第二種中高層住居専用地域 第一種住居地域 第二種住居地域 準住居地域 工業地域
<p><変更区分></p> <ul style="list-style-type: none"> 変更後 変更前 	<ul style="list-style-type: none"> 近隣商業地域 商業地域 準工業地域

