


用途地域変更箇所図

- 凡例
- 用途地域変更区域
 - - - 都市計画区域
- 用途地域
- 第一種低層住居専用地域
 - 第二種低層住居専用地域
 - 第一種中高層住居専用地域
 - 第二種中高層住居専用地域
 - 第一種住居地域
 - 第二種住居地域
 - 準住居地域
 - 近隣商業地域
 - 商業地域
 - 準工業地域
 - 工業地域

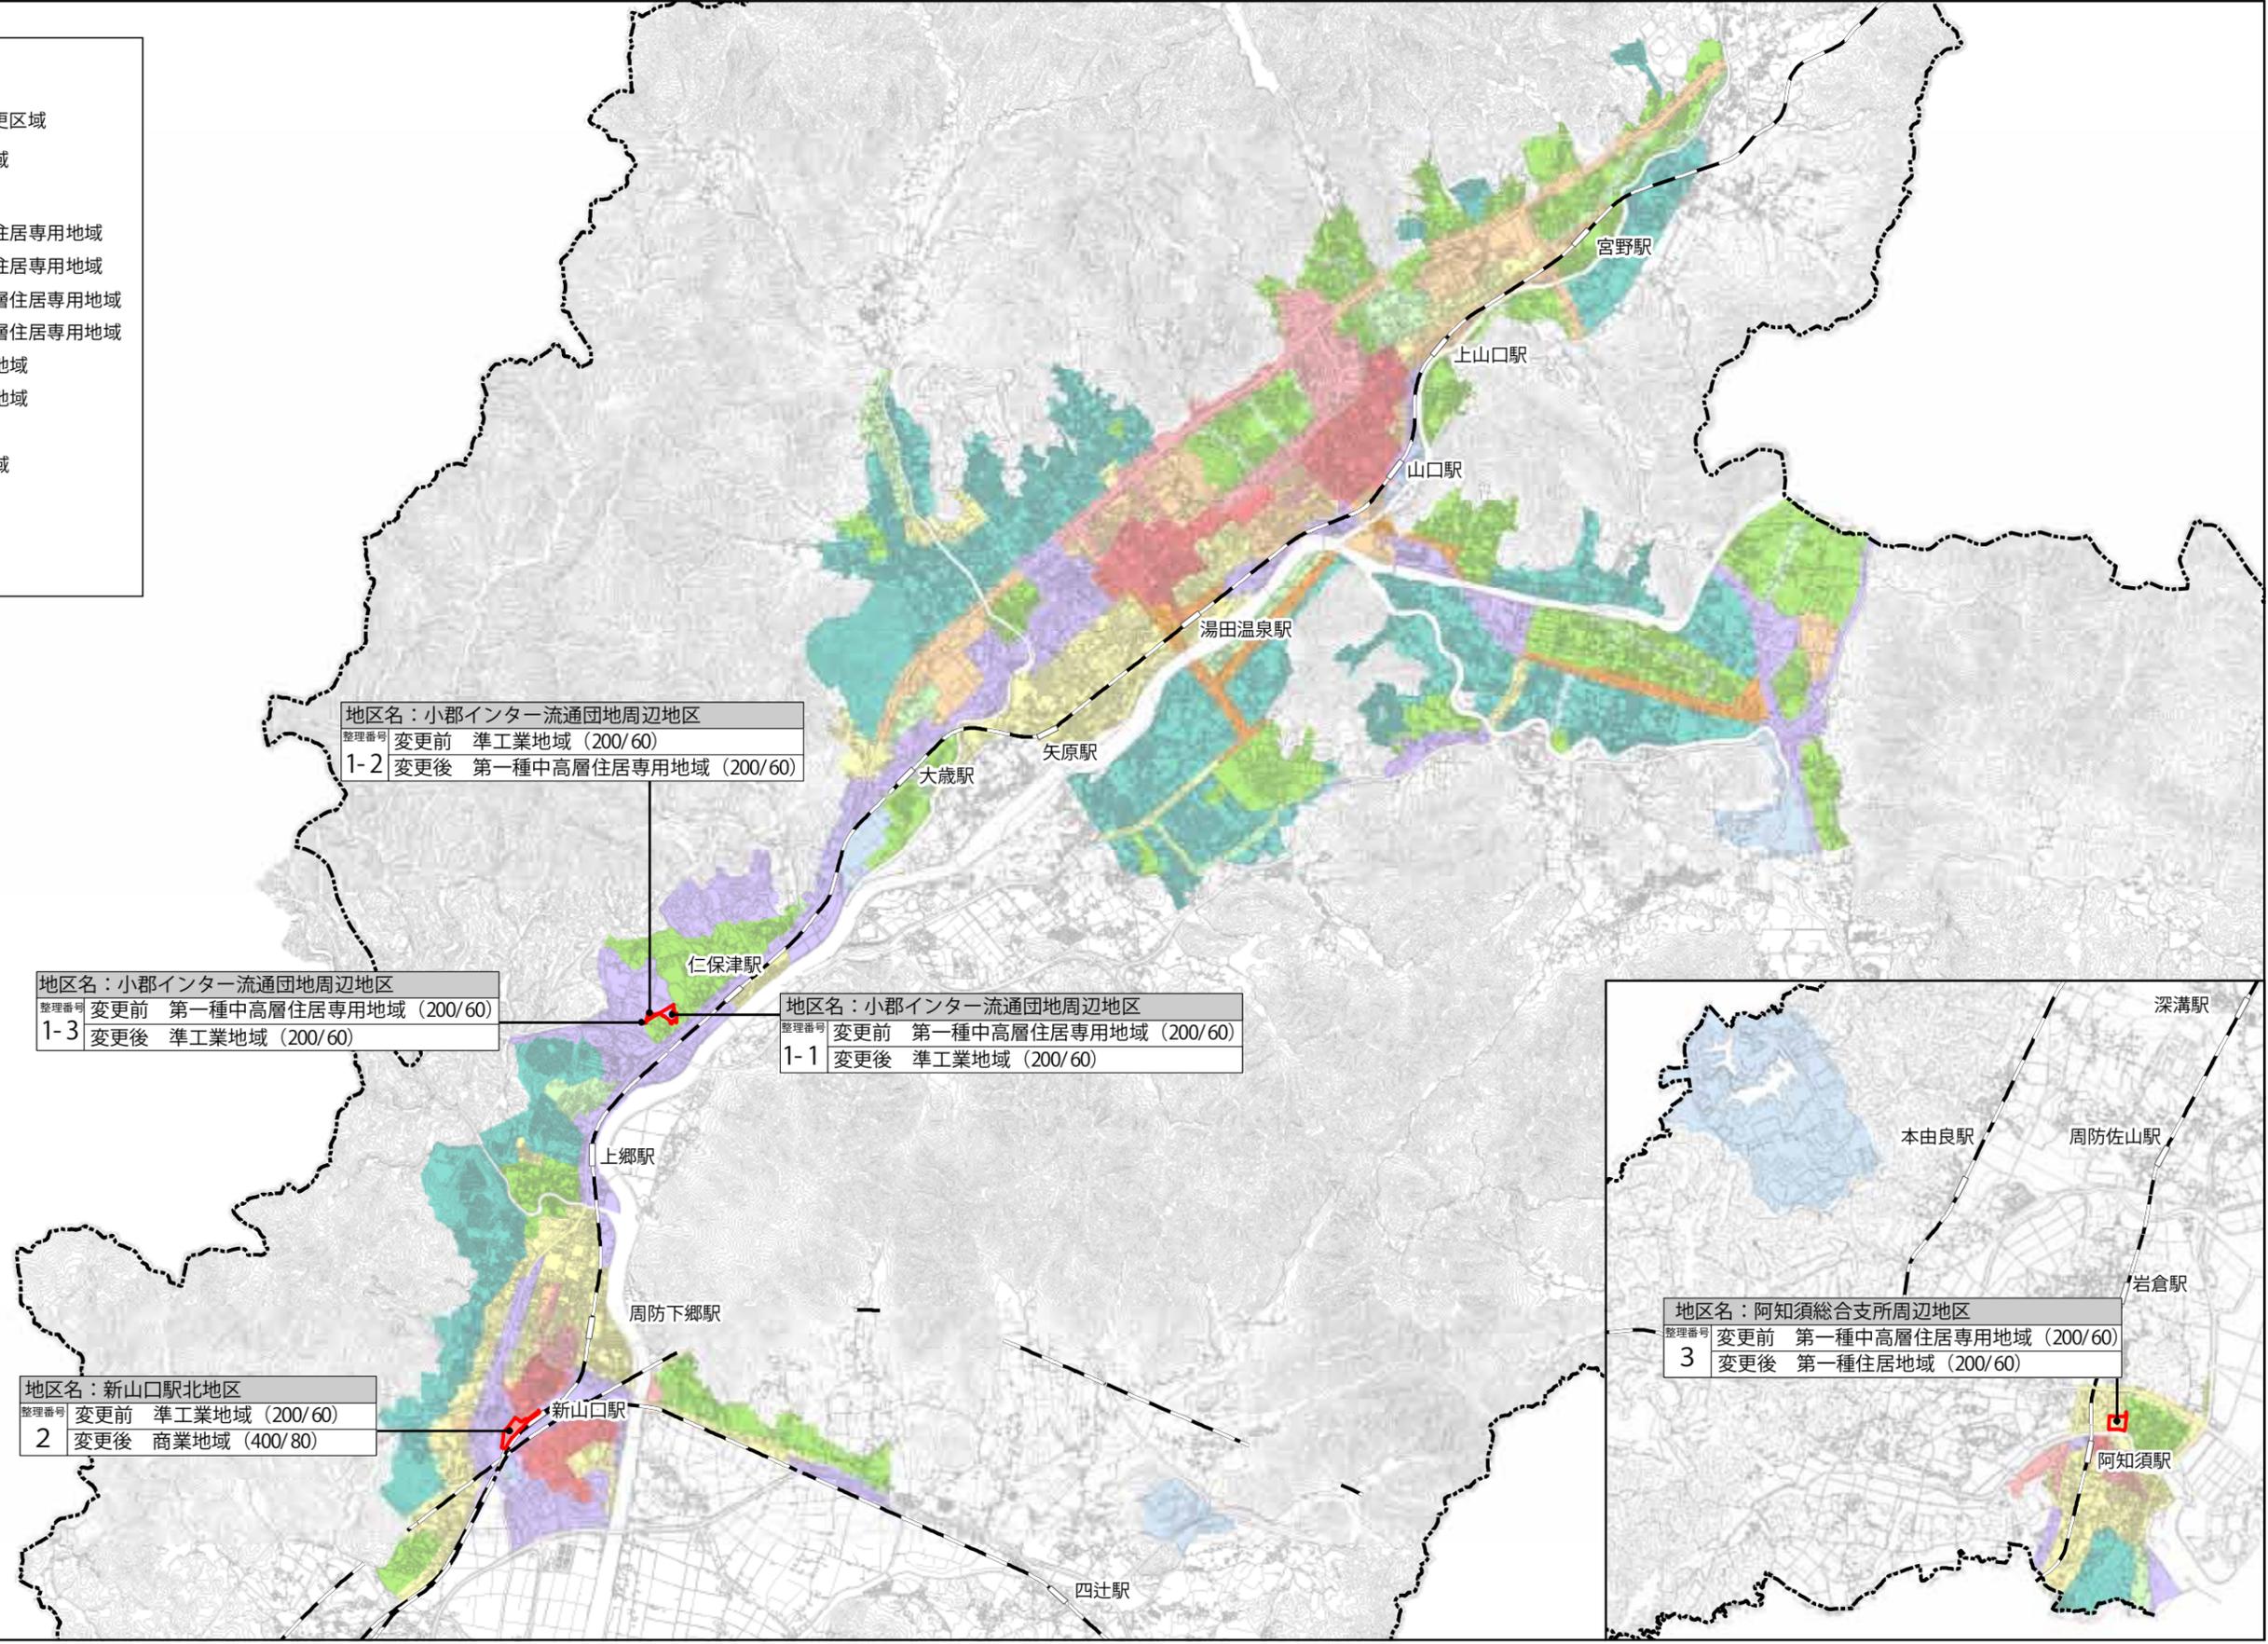

地区名：小郡インター流通団地周辺地区
 整理番号 変更前 準工業地域 (200/60)
 1-2 変更後 第一種中高層住居専用地域 (200/60)

地区名：小郡インター流通団地周辺地区
 整理番号 変更前 第一種中高層住居専用地域 (200/60)
 1-3 変更後 準工業地域 (200/60)

地区名：小郡インター流通団地周辺地区
 整理番号 変更前 第一種中高層住居専用地域 (200/60)
 1-1 変更後 準工業地域 (200/60)

地区名：新山口駅北地区
 整理番号 変更前 準工業地域 (200/60)
 2 変更後 商業地域 (400/80)

地区名：阿知須総合支所周辺地区
 整理番号 変更前 第一種中高層住居専用地域 (200/60)
 3 変更後 第一種住居地域 (200/60)