


山口市産業交流拠点施設 - 平面計画


[1 F]

広いロビー空間でもある自由通路を挟み、ホールやホワイエ、コワーキングの運営や産業人材交流が行われる場となる産業交流スペースを連続的に配置します。出会いの広場に面してスタジオを、地域交流広場に面してアカデミーハウス、環境配慮住宅、ライフイノベーションラボを近接して配置します。

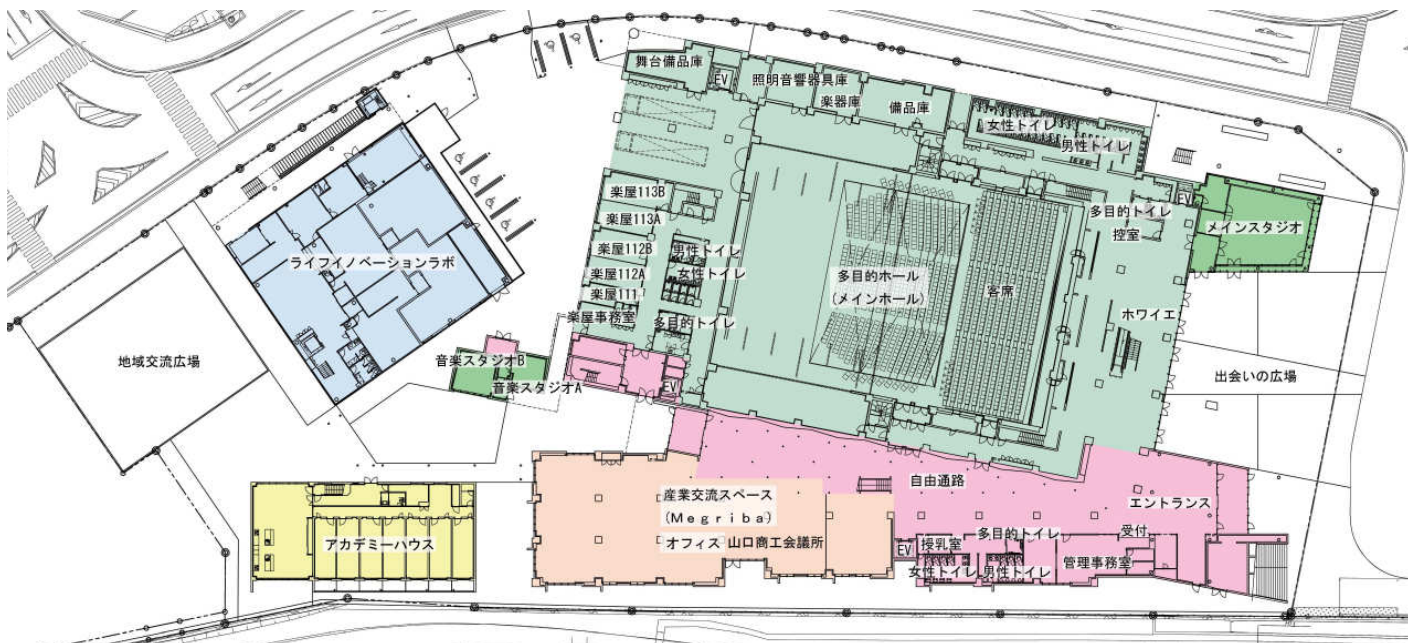


[2 F]

ホール南側は、大小様々な規模の会議室を配置し、多目的ホール利用者による二次利用を円滑にするため、ホールに近接して配置します。2階の自由通路を介して外部からアクセスできます。

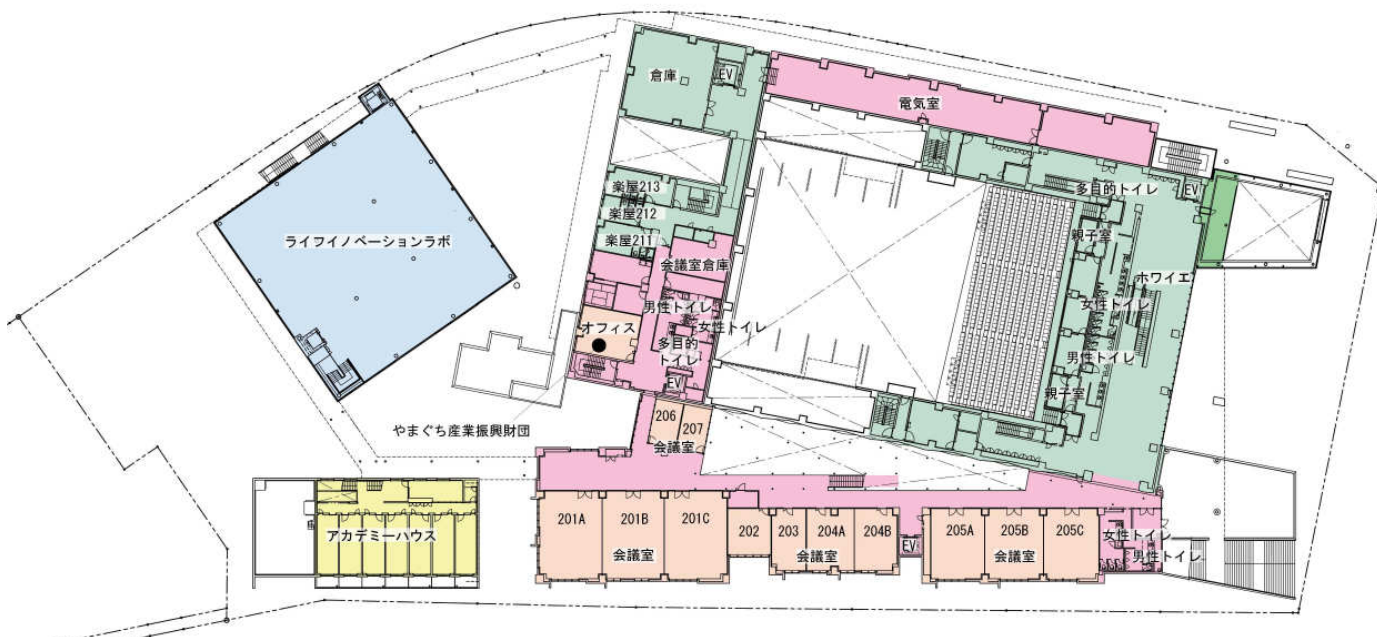

[3 F]

3階レベルでホールを取り囲むように、新山口駅から続く屋外自由通路によるネットワークを構築しています。デッキレベルでオフィスにも繋がります。また、3階ホワイエから直接屋外自由通路に出ることも可能です。

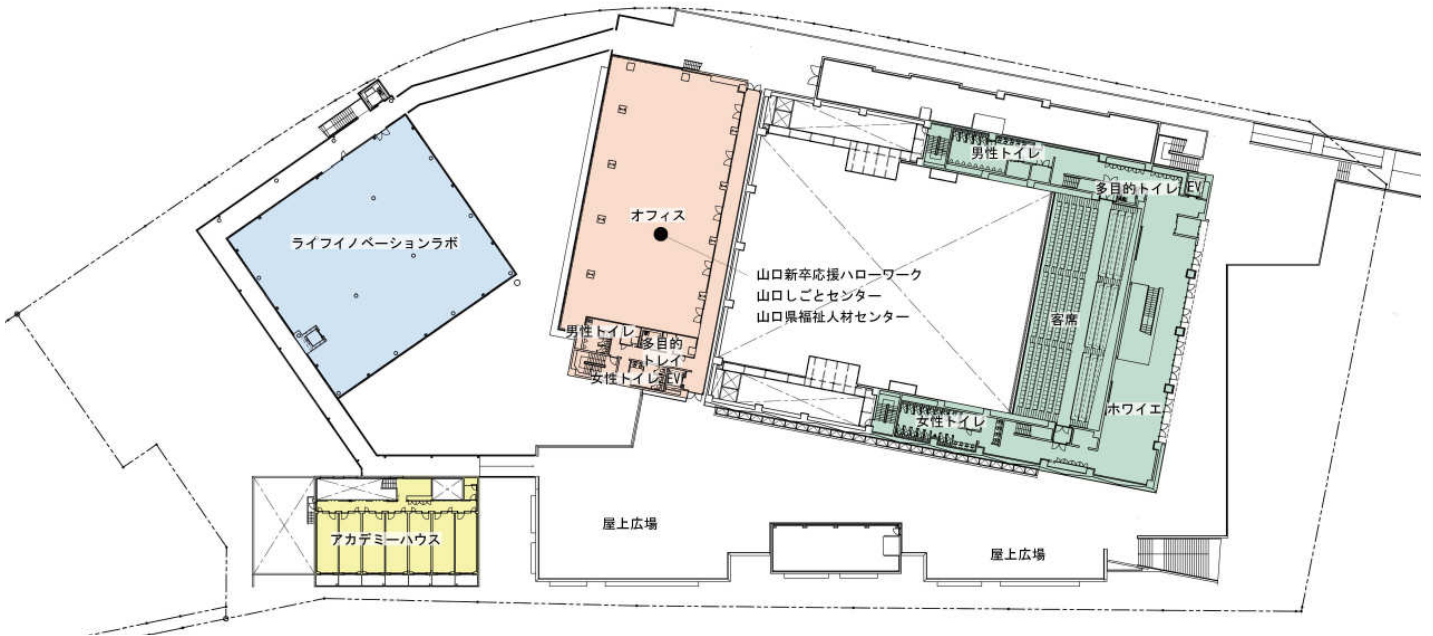

[4 F]

ホール西側にオフィスを配置します。

