

諸施設計画（市民交流棟、広場、駐車場）

計画方針

1) 市民交流棟


- ・本庁舎のエントランスとしての役割を果たすとともに、市民の憩いや多様な活動を促す場として「市民交流棟」を整備します。
- ・交流棟には、展示、催事、休憩や談話スペース、また、市民活動団体やボランティアグループ等、幅広い市民が多目的に利用できる「交流ラウンジ」や「多目的スペース」を配置します。
- ・交流棟の1F出入口をフルオープンすることで、また、緑化した2Fテラスと広場を屋外階段で繋ぐことで、広場との一体空間利用ができるようにします。
- ・このほか、コンビニ、カフェを併設する予定です。

2) 新立体駐車場

- ・利用者の利便性を確保するため、適切な駐車スペースの広さと車路幅、また、十分な駐車台数を備えた「新立体駐車場」を整備します。
- ・背後の亀山、美術館に繋がる景観、色彩等に配慮し、外壁面にルーバーや緑化を施すことで広場や周辺環境との調和を図ります。
- ・雨に濡れず本庁舎へ移動できるようにするほか、駐車場内の車両動線についても利便性や安全性を確保します。

3) 広場


- ・中心商店街とパークロードをつなぐハブとして、周辺空間・景観に溶け込むにぎわいや溜り空間としての機能を発揮できる広場を整備します。
- ・平時は市民の憩いの場や多様なアクティビティの場として、災害時には災害支援スペースとしての利用を想定した施設整備を行います。
- ・場所の特性に応じて特徴を持たせ「芝生広場」、「水の広場」、「多目的広場」、「森の広場」からなる4つの広場で構成します。

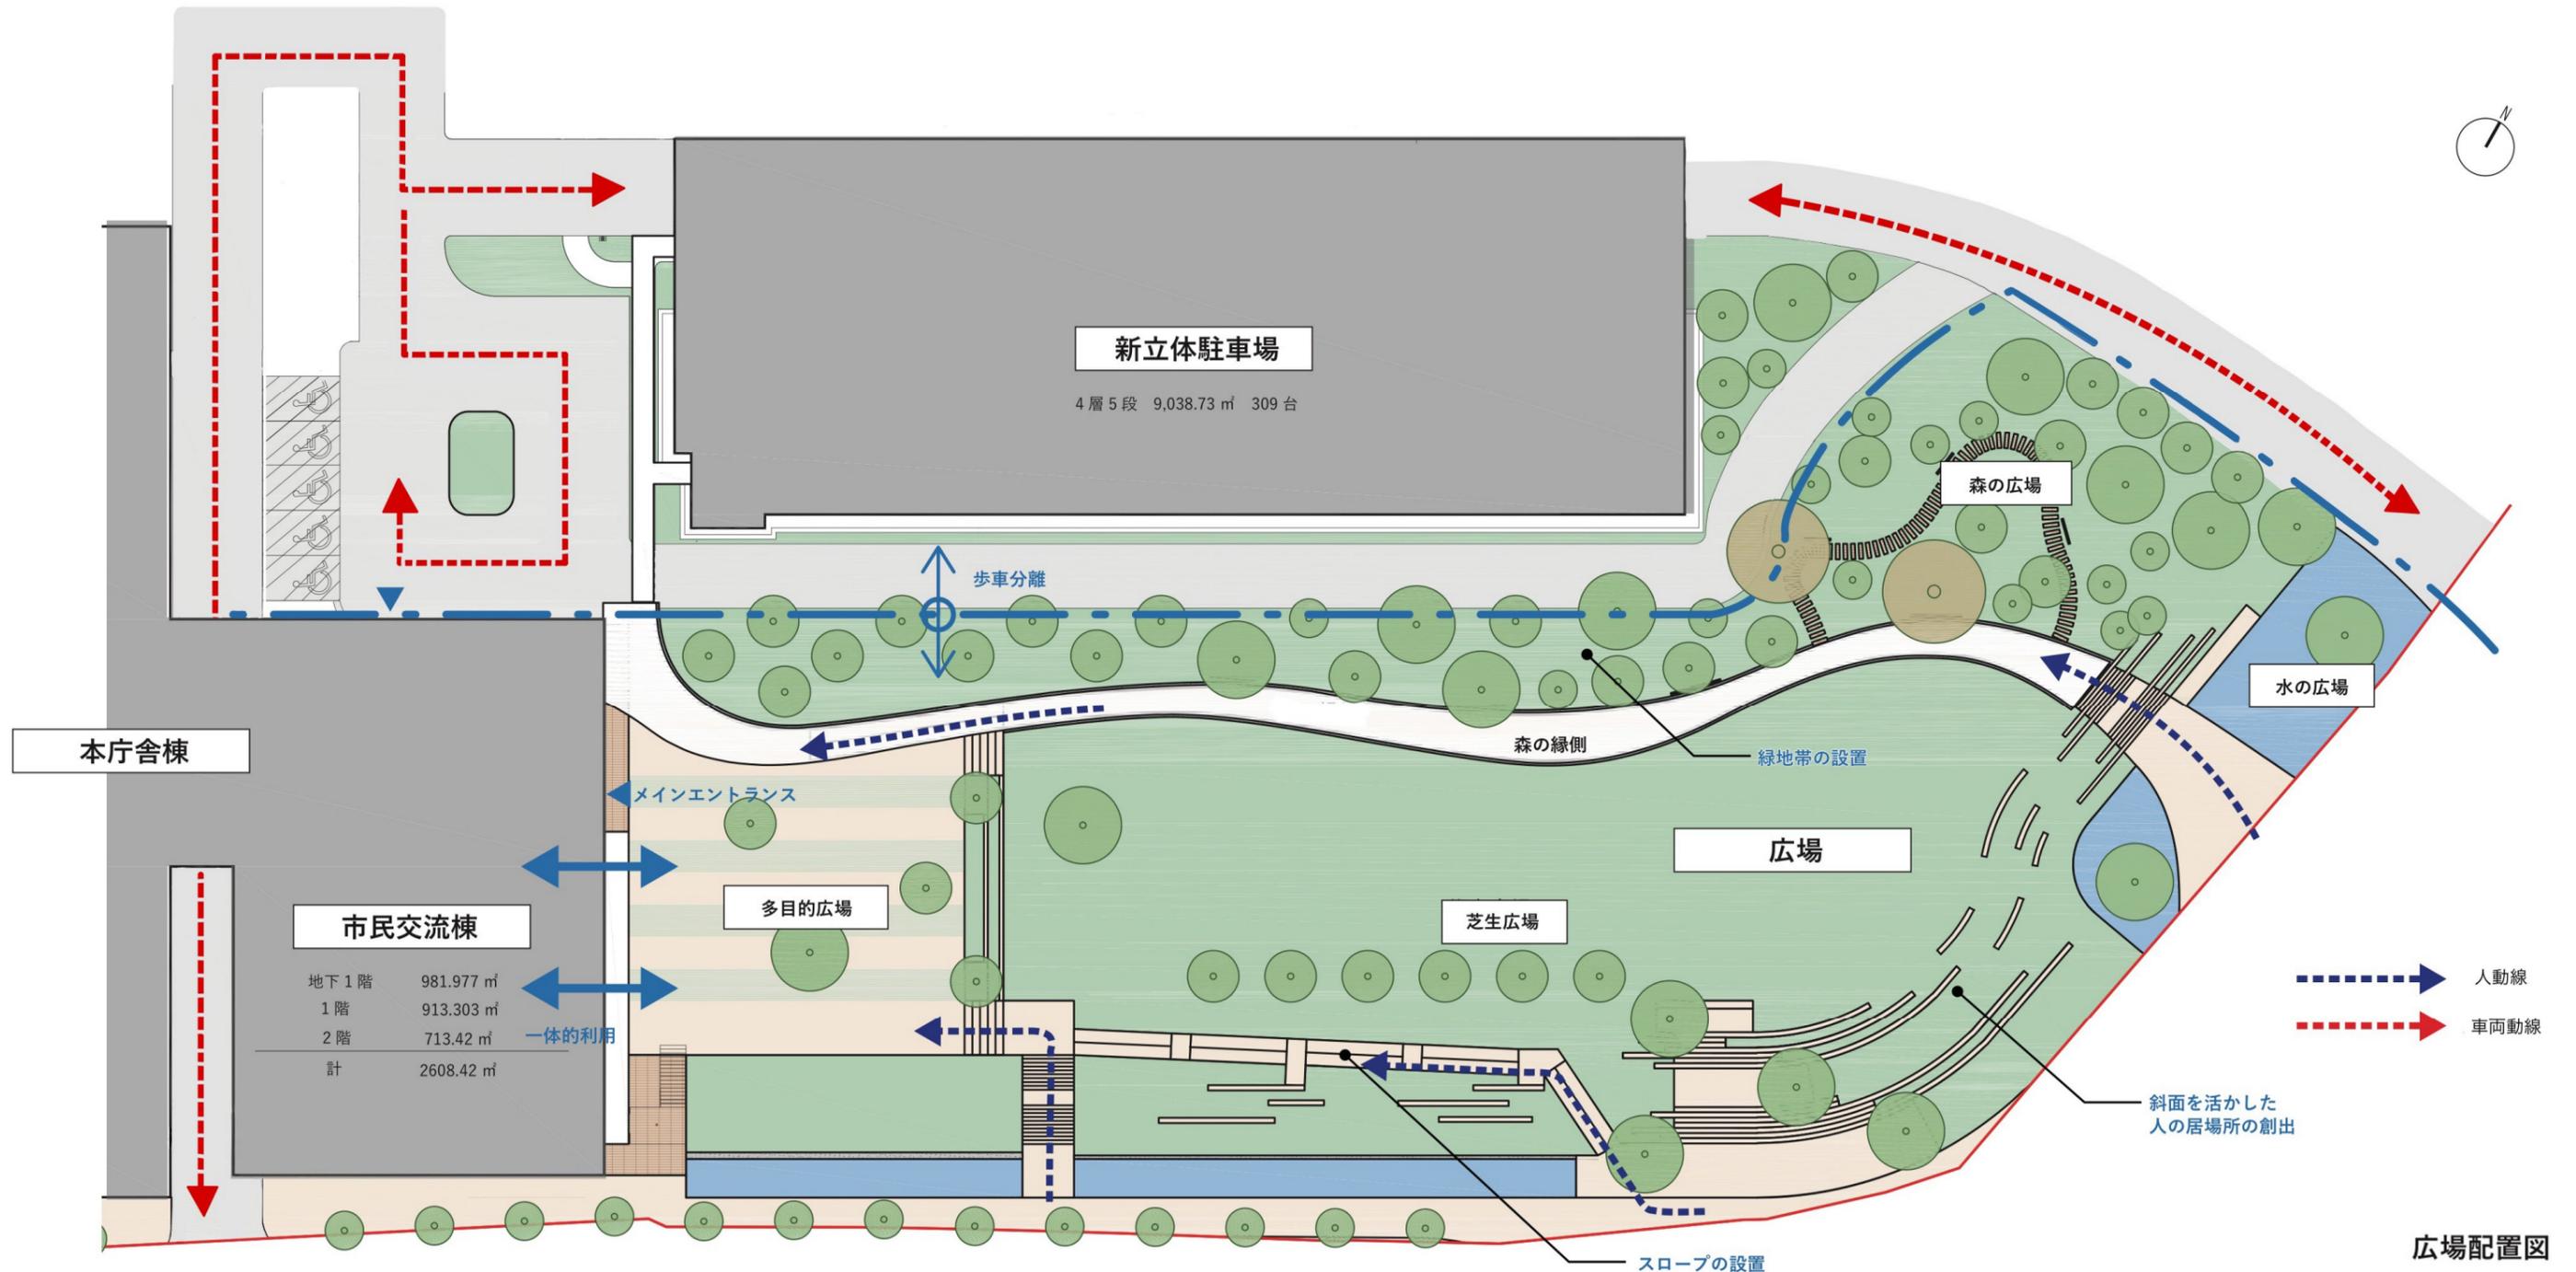

広場配置図

諸施設計画（市民交流棟、広場、駐車場）

市民交流棟・広場イメージ

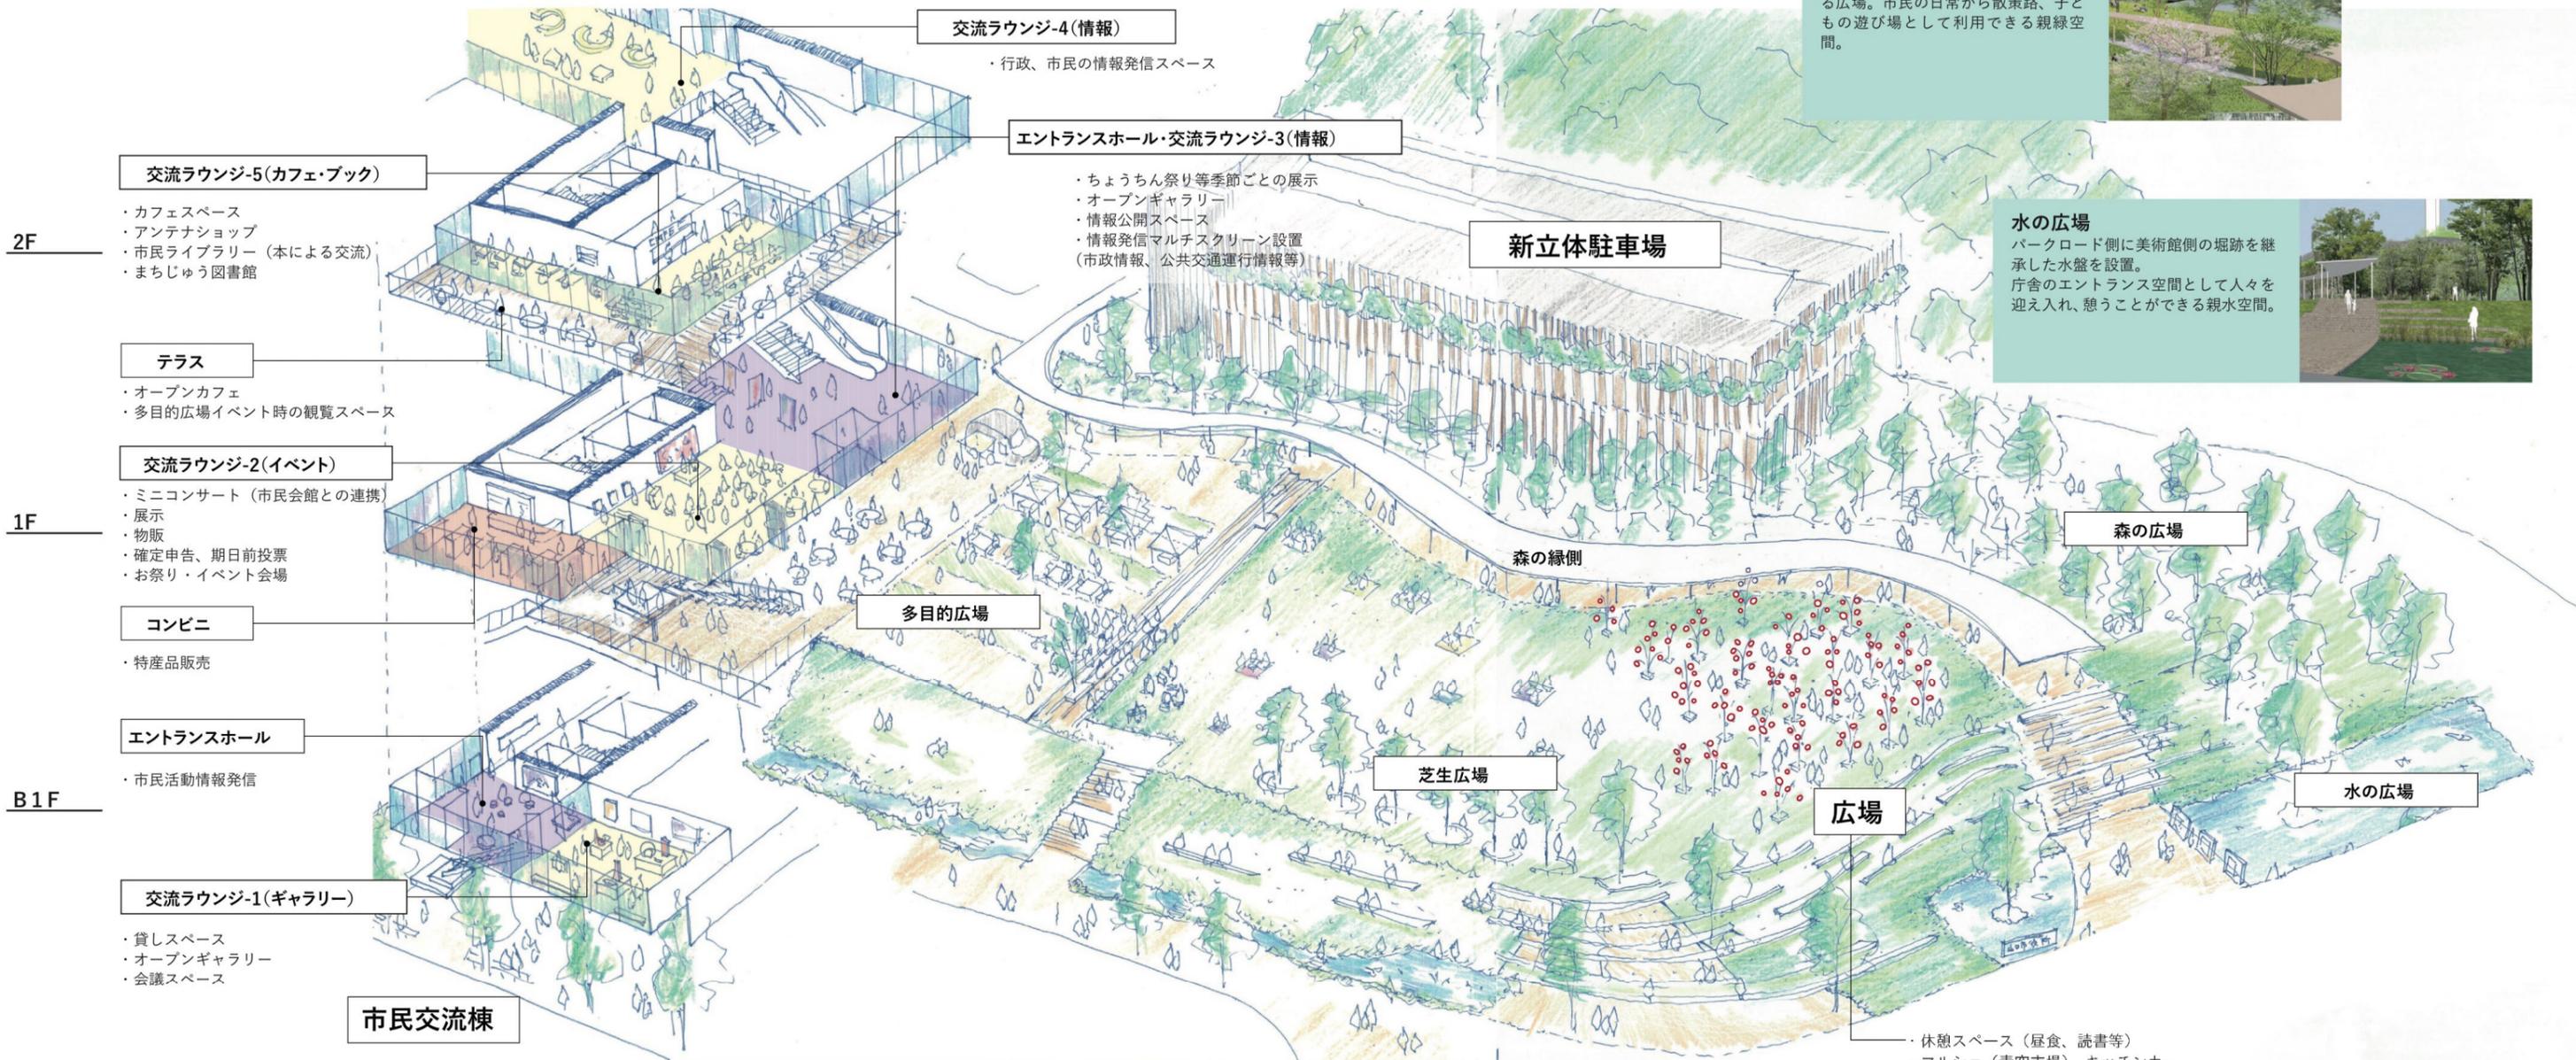

2F

交流ラウンジ-5(カフェ・ブック)
 ・カフェスペース
 ・アンテナショップ
 ・市民ライブラリー（本による交流）
 ・まちじゅう図書館

テラス
 ・オープンカフェ
 ・多目的広場イベント時の観覧スペース

1F

交流ラウンジ-2(イベント)
 ・ミニコンサート（市民会館との連携）
 ・展示
 ・物販
 ・確定申告、期日前投票
 ・お祭り・イベント会場

コンビニ
 ・特産品販売

B1F

エントランスホール
 ・市民活動情報発信

交流ラウンジ-1(ギャラリー)
 ・貸しスペース
 ・オープンギャラリー
 ・会議スペース

交流ラウンジ-4(情報)
 ・行政、市民の情報発信スペース

エントランスホール・交流ラウンジ-3(情報)
 ・ちょうちん祭り等季節ごとの展示
 ・オープンギャラリー
 ・情報公開スペース
 ・情報発信マルチスクリーン設置
 （市政情報、公共交通運行情報等）

新立体駐車場

森の広場
 樹木や季節の草花に囲まれた緑あふれる広場。市民の日常から散策路、子どもの遊び場として利用できる親緑空間。



水の広場
 パークロード側に美術館側の堀跡を継承した水盤を設置。庁舎のエントランス空間として人々を迎え入れ、憩うことができる親水空間。



多目的広場

多目的広場
 市民交流棟と一体的に活用可能な舗装された広場。平時はキッチンカー等のイベント車、緊急時は物資搬入用車両等（2t程度）の乗り入れが可能。



芝生広場

芝生広場
 パークロードから緩やかな傾斜で繋がる芝生の広場。大規模イベントや森の縁側を活用したマルシェなどに利用可能。



広場

・休憩スペース（昼食、読書等）
 ・マルシェ（青空市場）、キッチンカー
 ・子どもの遊び場（水遊び、待ち時間の利用）、園児遠足
 ・お祭り・イベント会場
 （ちょうちんまつり、クリスマス市イルミネーション、市民文化祭、地元代表選手の壮行式・凱旋祝賀イベント等）
 ・パブリックビューイング、屋外映画上映
 ・健康づくり広場（屋外ヨガ等）
 ・樹木観察（パークロード周辺を含めて）、星空観察
 ・防災訓練

災害発生時の活用

災害時には、広場、市民交流棟を一時避難場所、ボランティア等の活動拠点とすることを想定し、以下の機能・設備を設けます。なお、これらの機能・設備についてはイベント時にも活用することを想定します。

- ・水栓、電源
- ・フリーWi-fi
- ・屋外サインージ
- ・雨水貯留施設（洗浄水等への活用）
- ・マンホールトイレ