
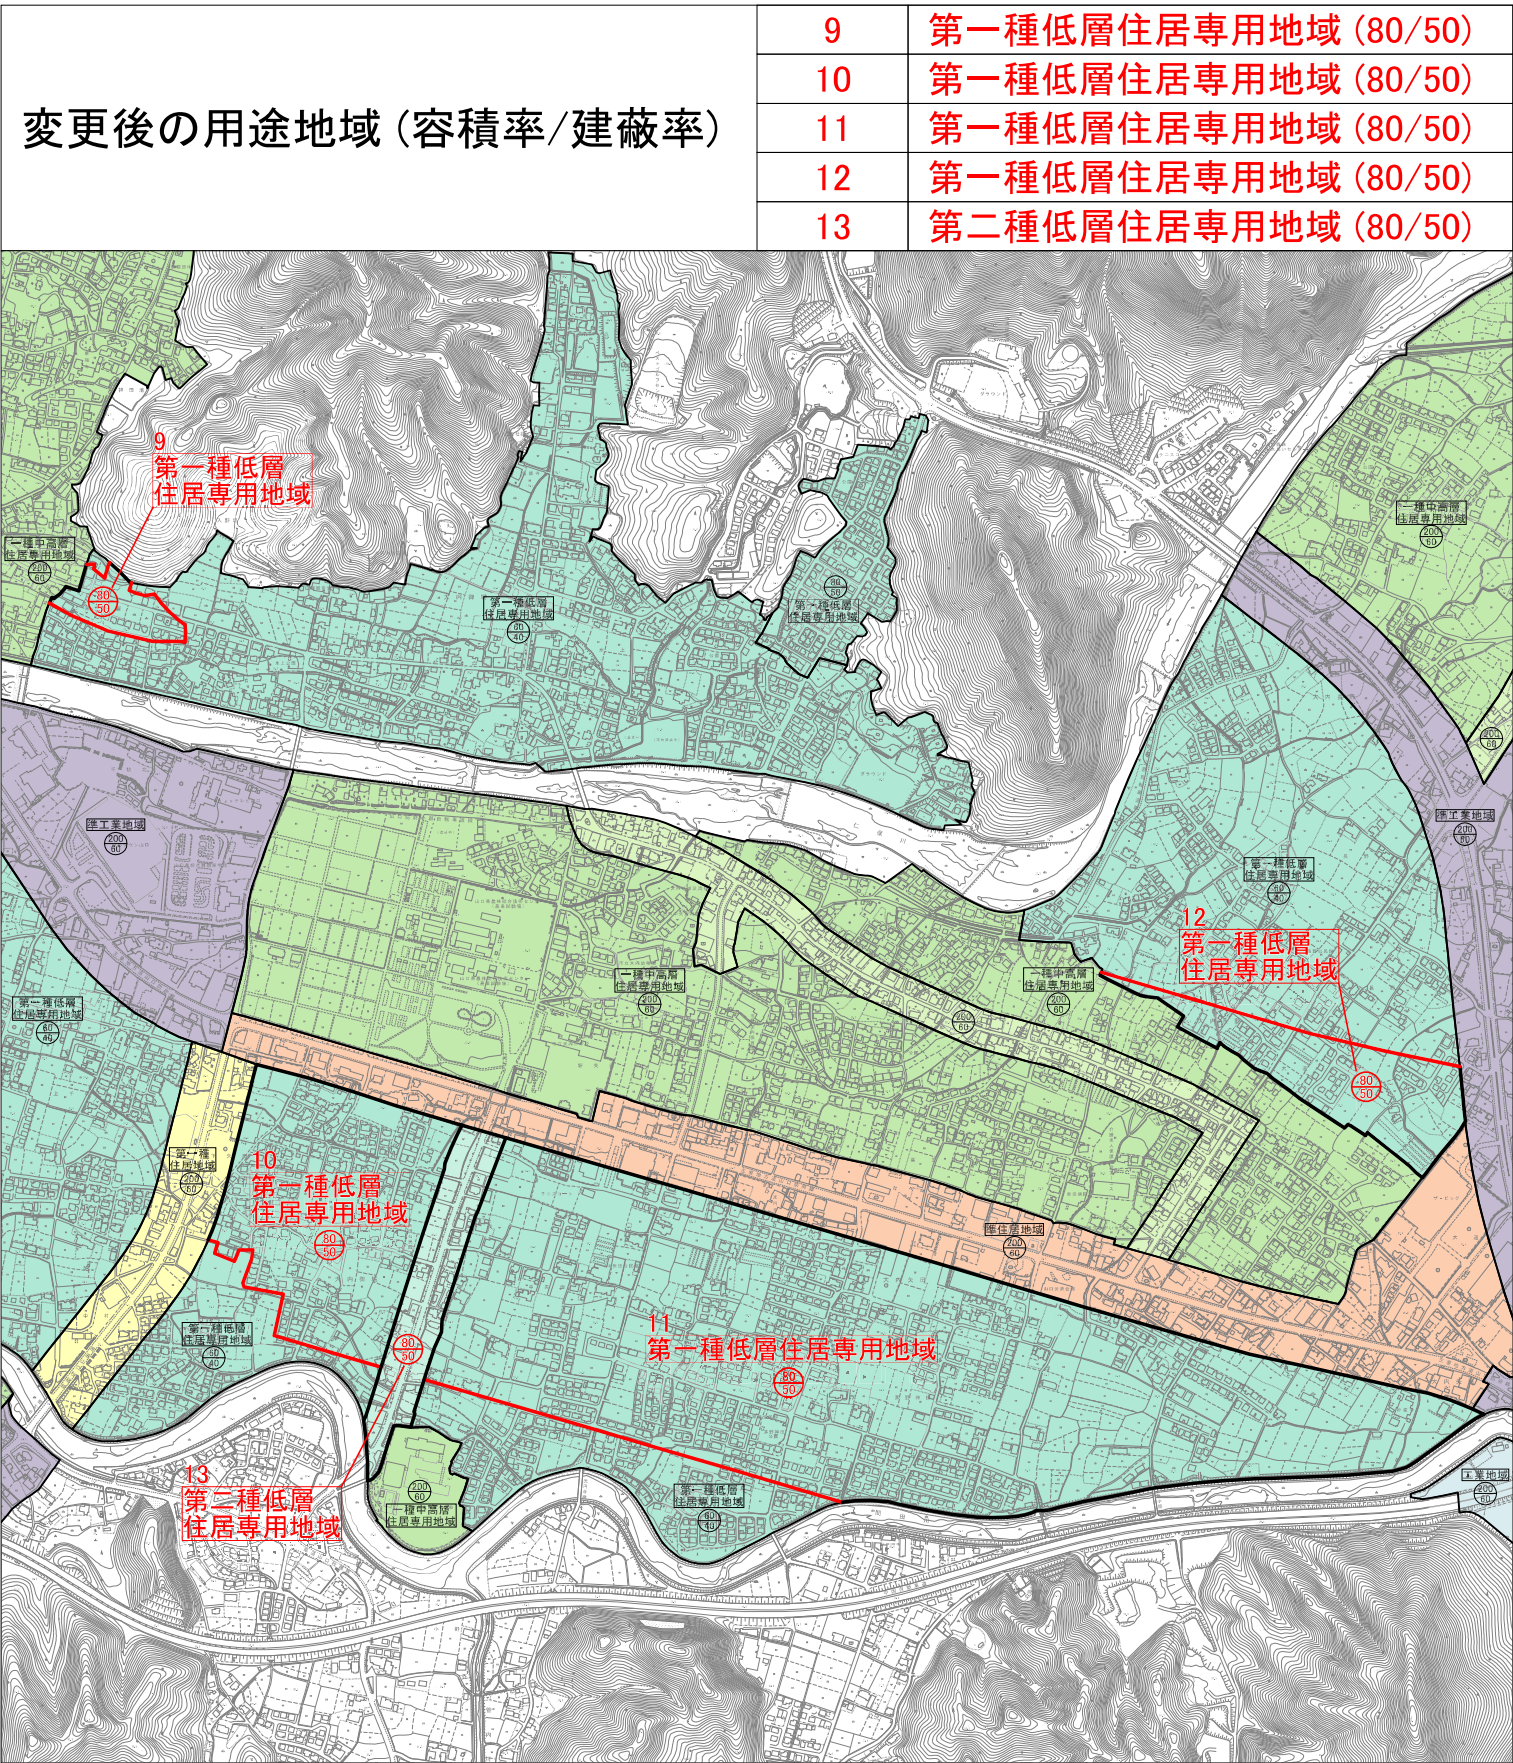


山口都市計画用途地域の変更 新旧対照図

整理番号③

変更面積: 約85.2ha

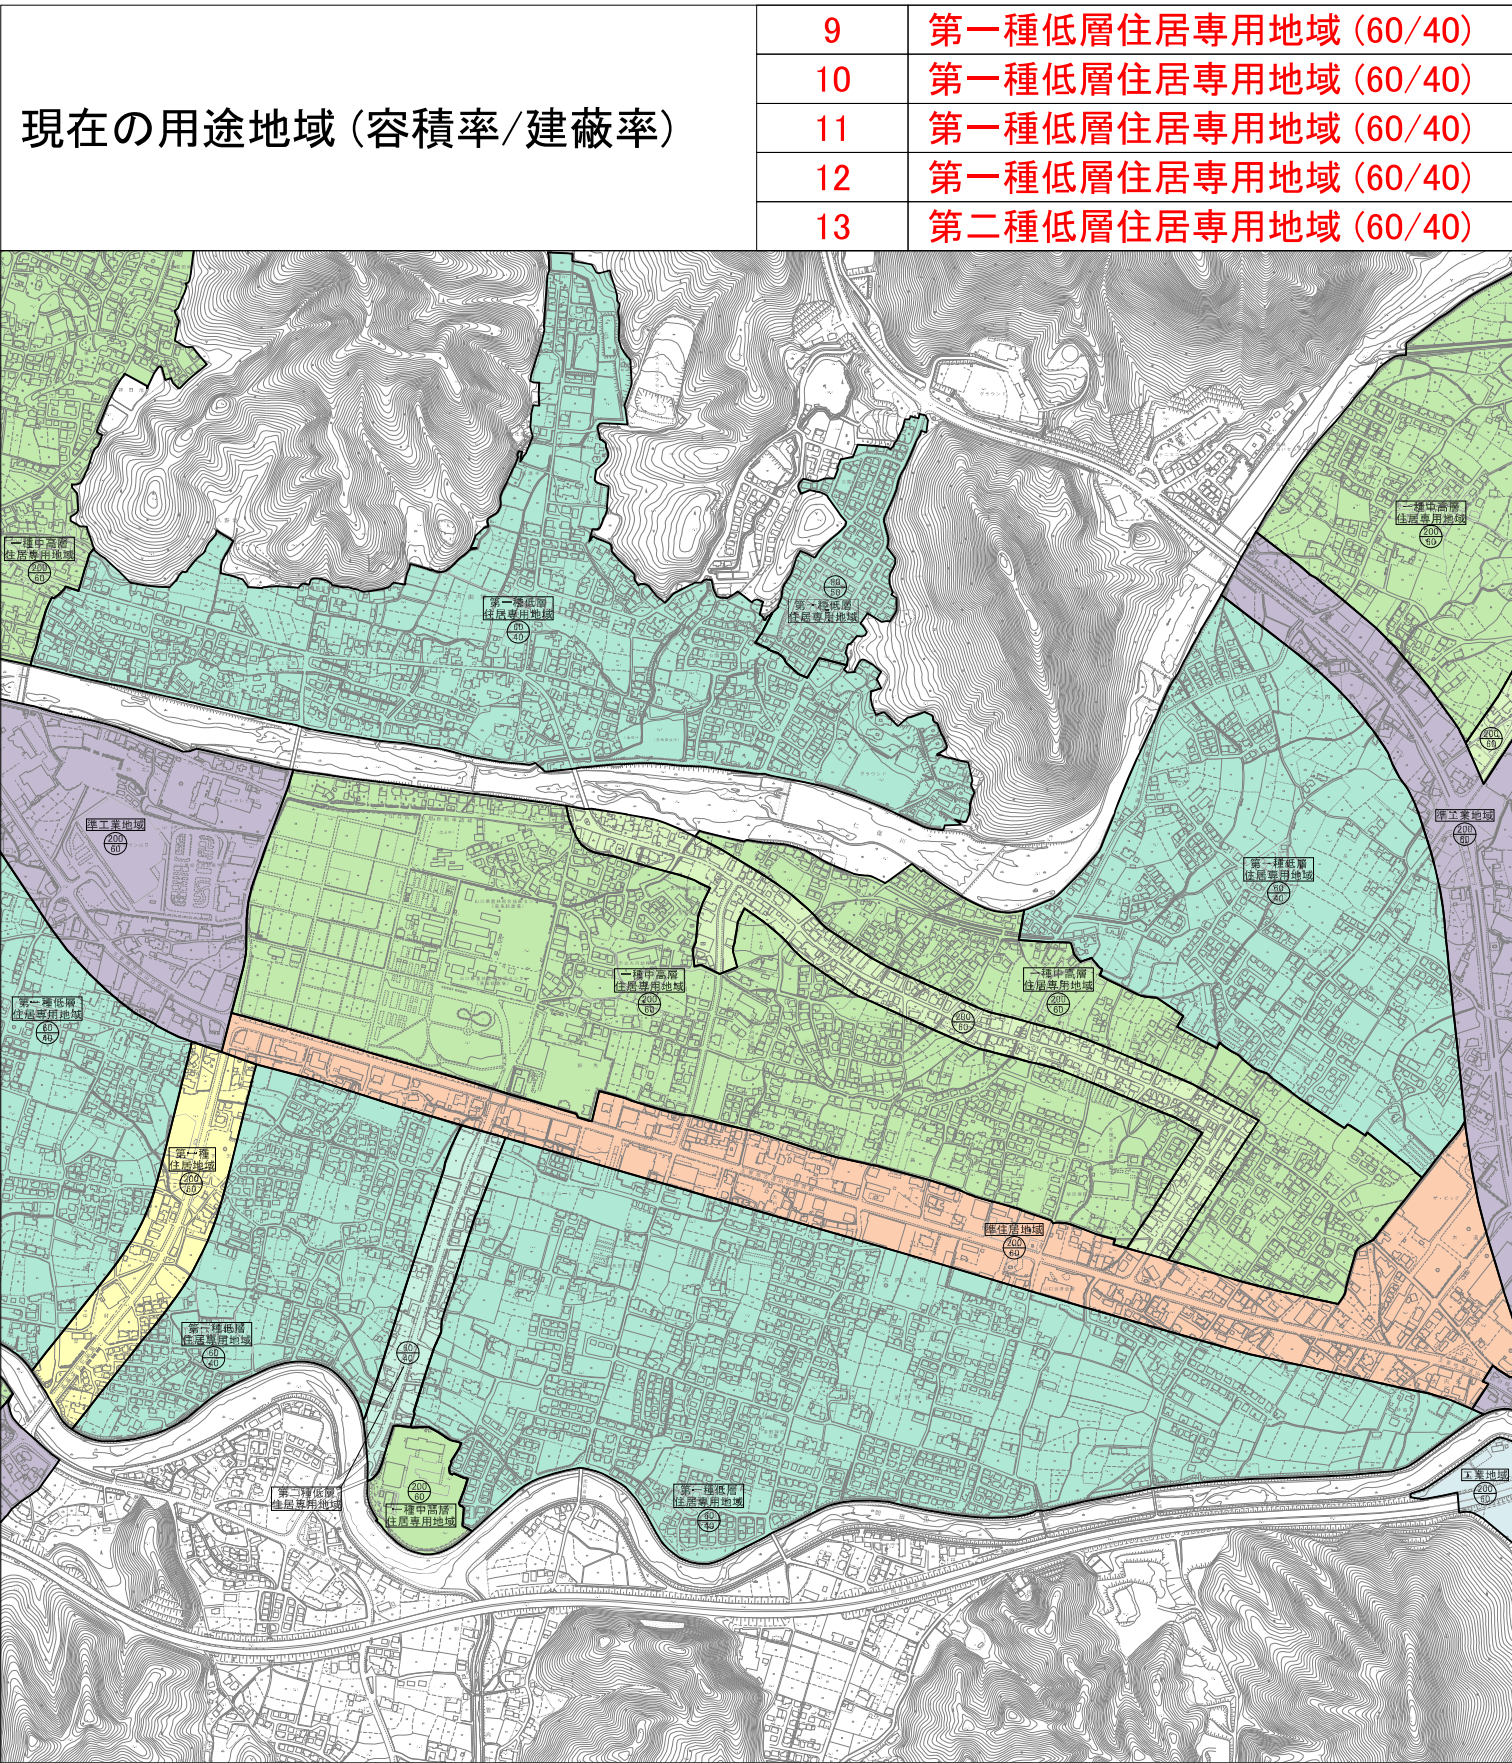

凡 例

<用途地域>

第一種低層住居専用地域

第二種低層住居専用地域

第一種中高層住居専用地域

第二種中高層住居専用地域

第一種住居地域

第二種住居地域

準住居地域

近隣商業地域

商業地域

準工業地域

工業地域

<変更区分>

変更後

変更前

0 500 1000 1500 2000m

N