

(様式6)

件名： 徳地地域複合型拠点施設の供用開始について

担当課： 地域生活部 協働推進課 施設整備担当（電話：083-934-2965）

複合施設外観



待合スペース（1階）



地域交流センター事務室（1階）



会議室（1階）



調理室（1階）



診療所（1階）




消防車庫（1階）



多目的トイレ



ロビー（2階）

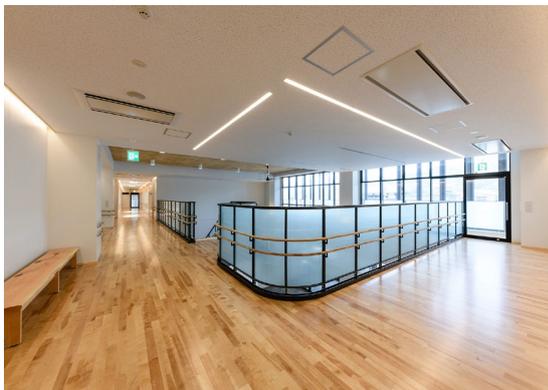

和室（2階）



行政事務室（2階）




会議室（2階）



文化ホール（客席）




文化ホール（展示ホール）

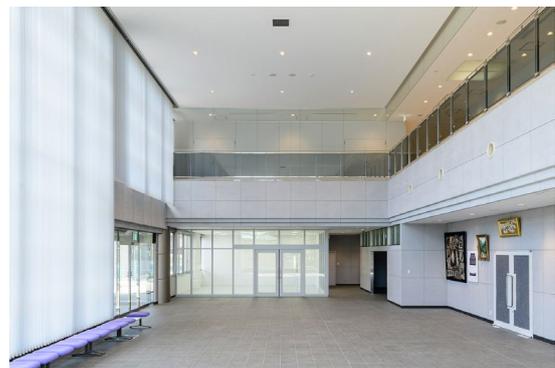


〈位置図〉





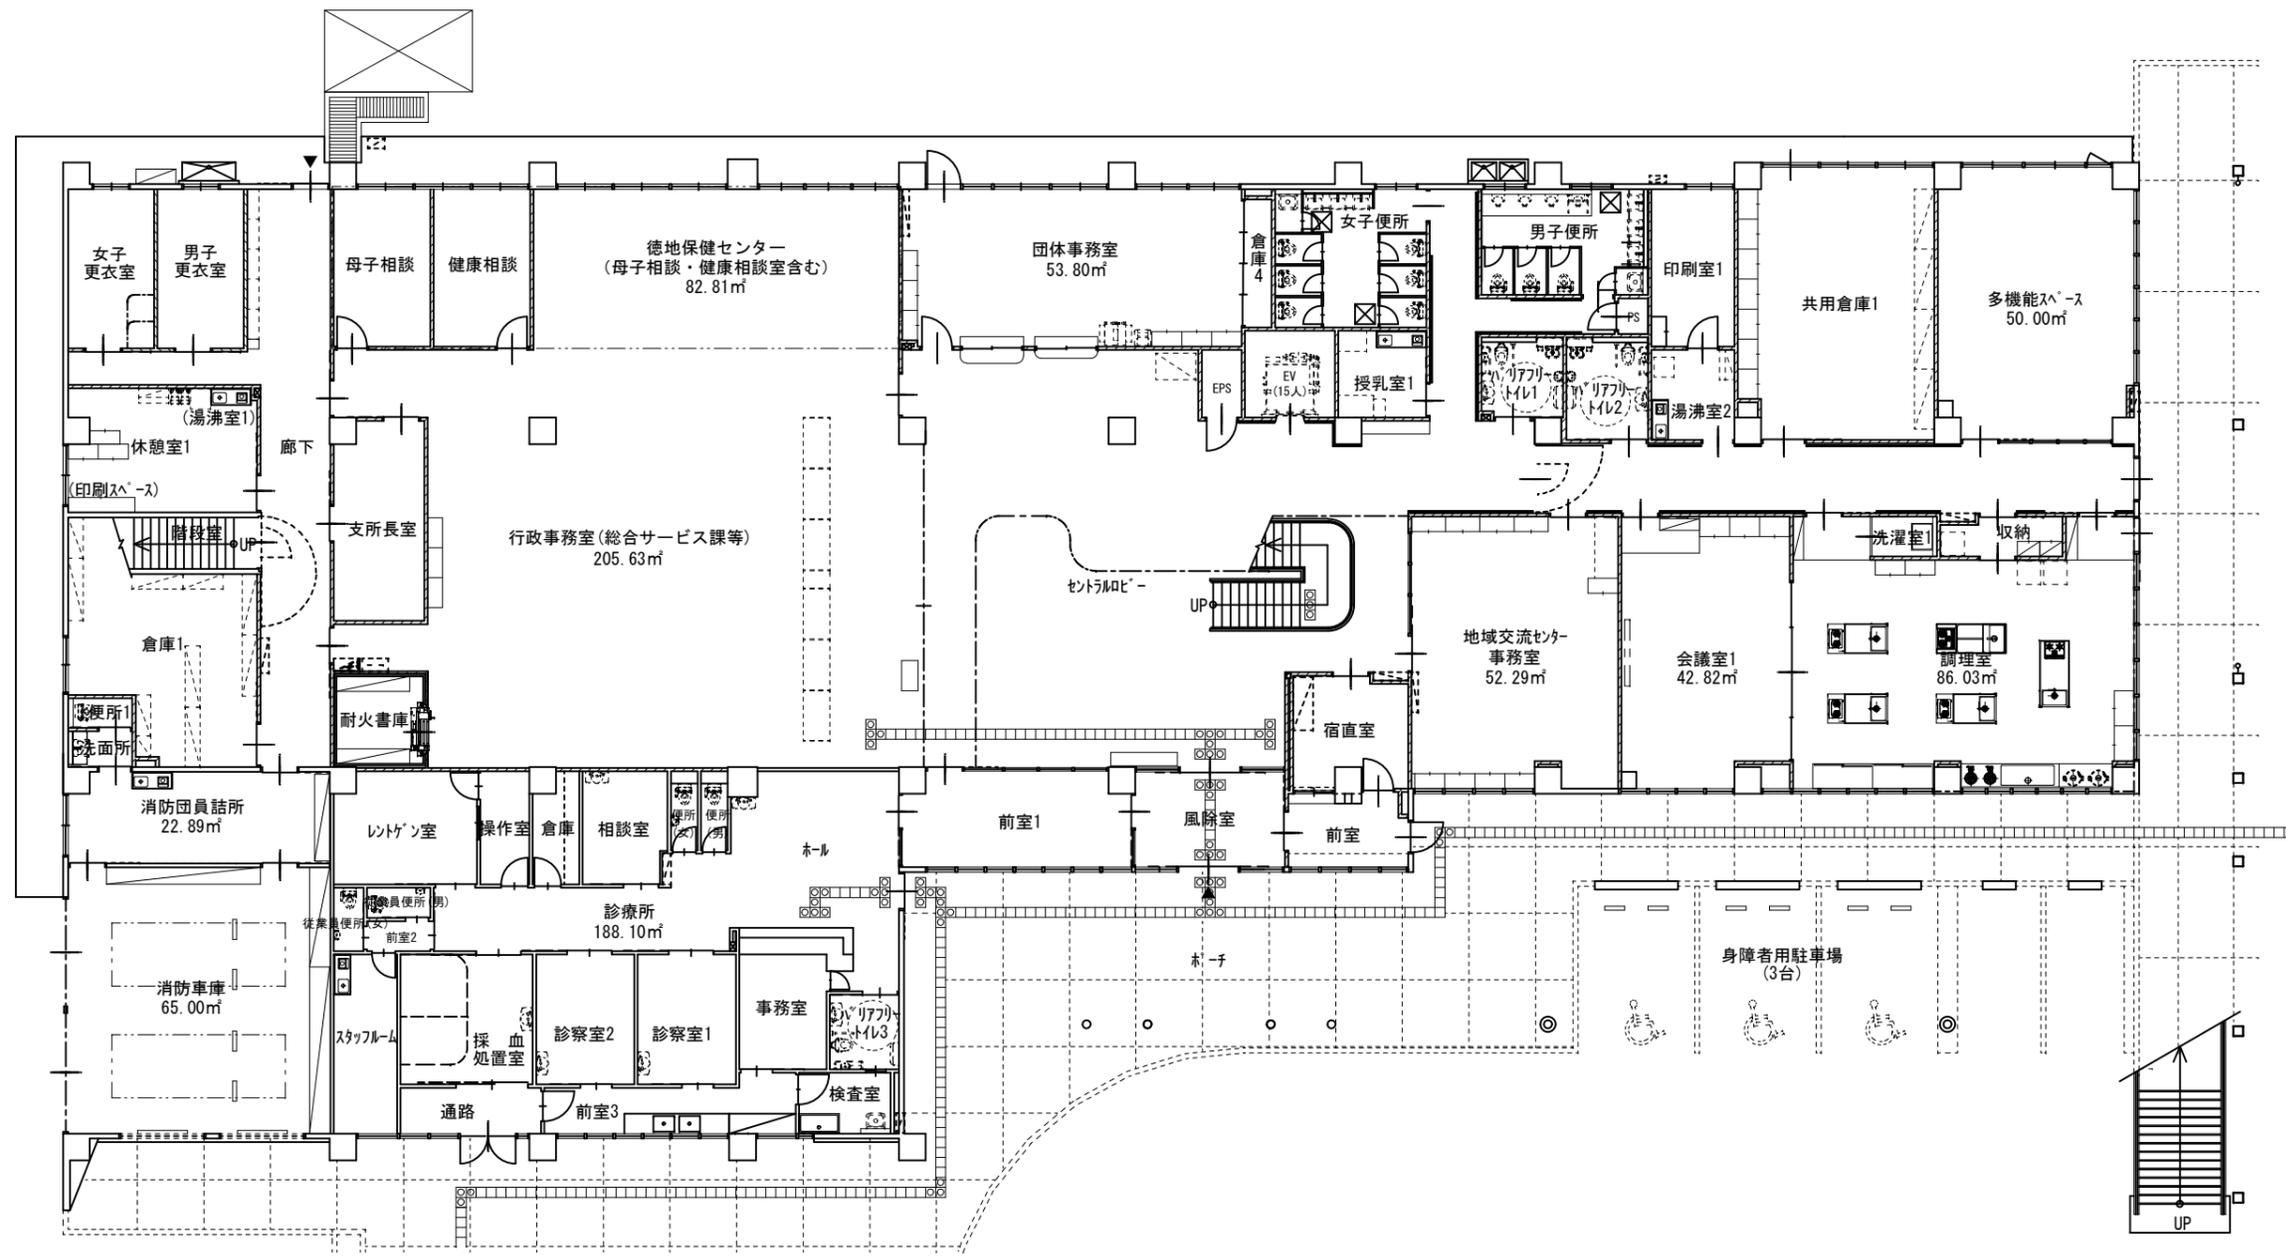

1階平面図 1/150

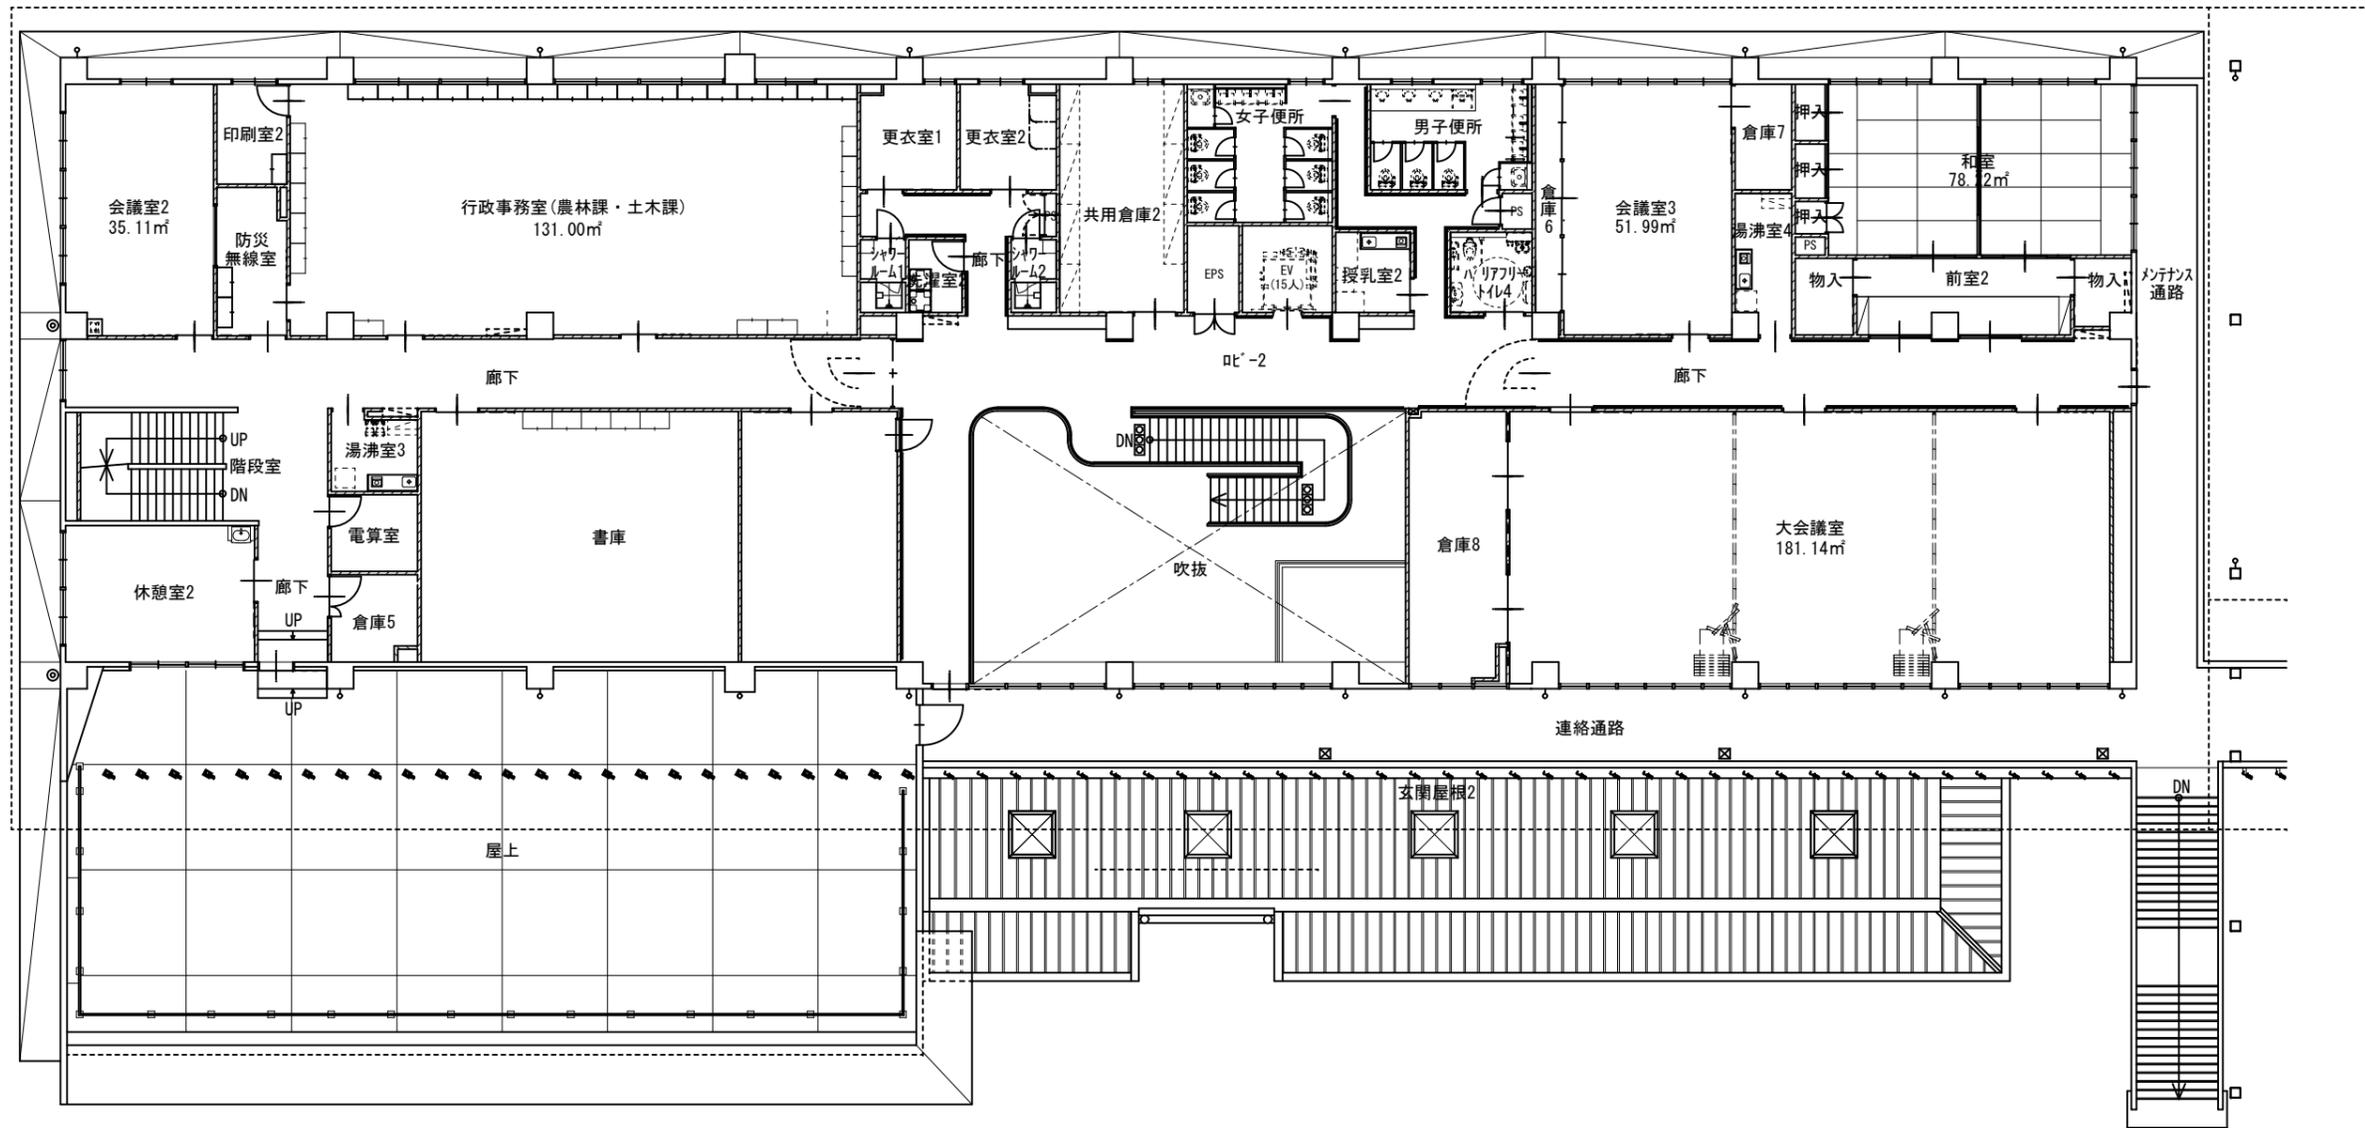

2階平面図 1/150

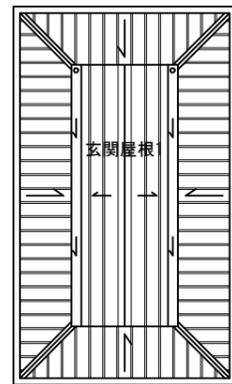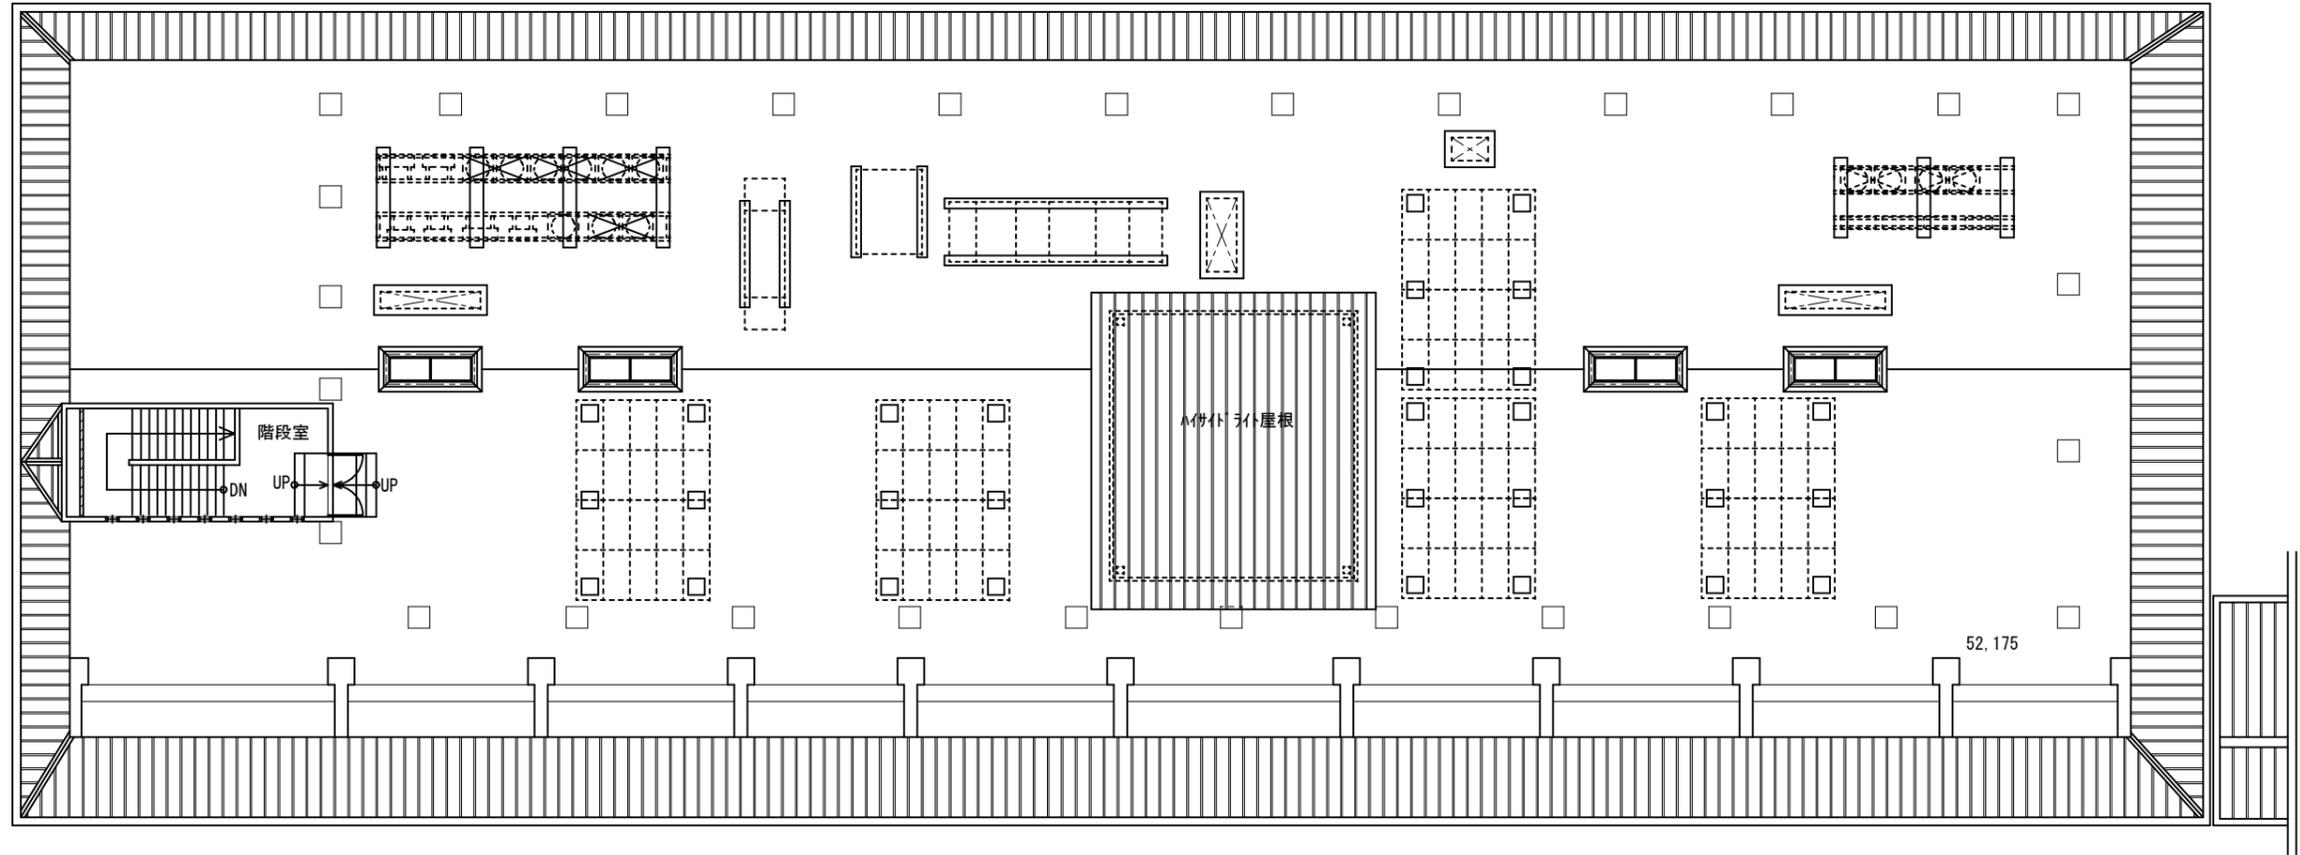

R階平面図 1/150