


# 1階

- ホール内
- 屋内
- 屋外

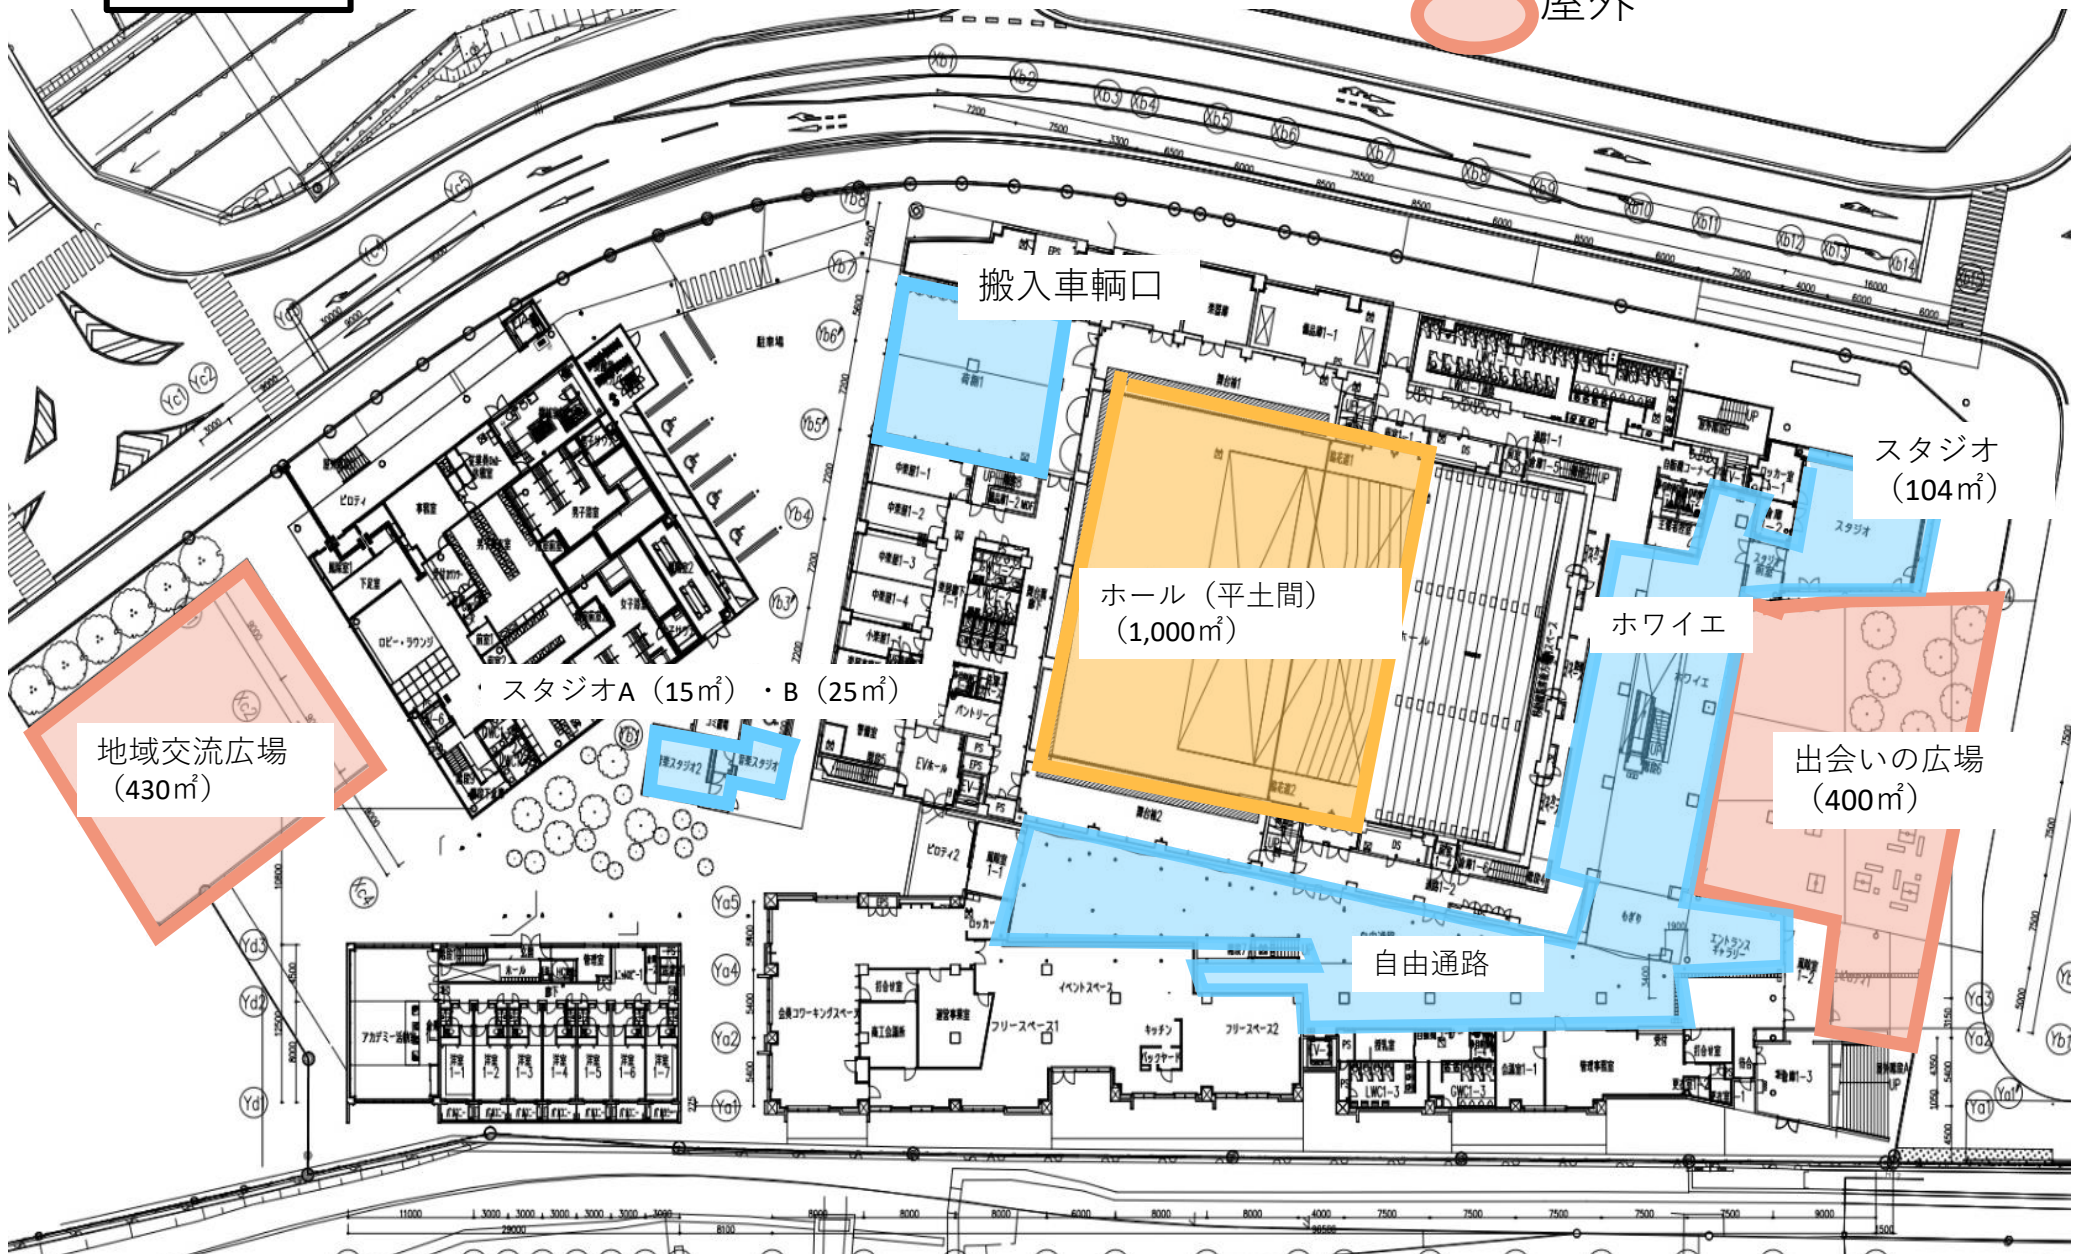

搬入車両口

スタジオ  
(104m<sup>2</sup>)

ホール (平土間)  
(1,000m<sup>2</sup>)

ホワイエ

出会うの広場  
(400m<sup>2</sup>)

スタジオA (15m<sup>2</sup>)・B (25m<sup>2</sup>)

地域交流広場  
(430m<sup>2</sup>)


自由通路



# 2階

屋内

屋外

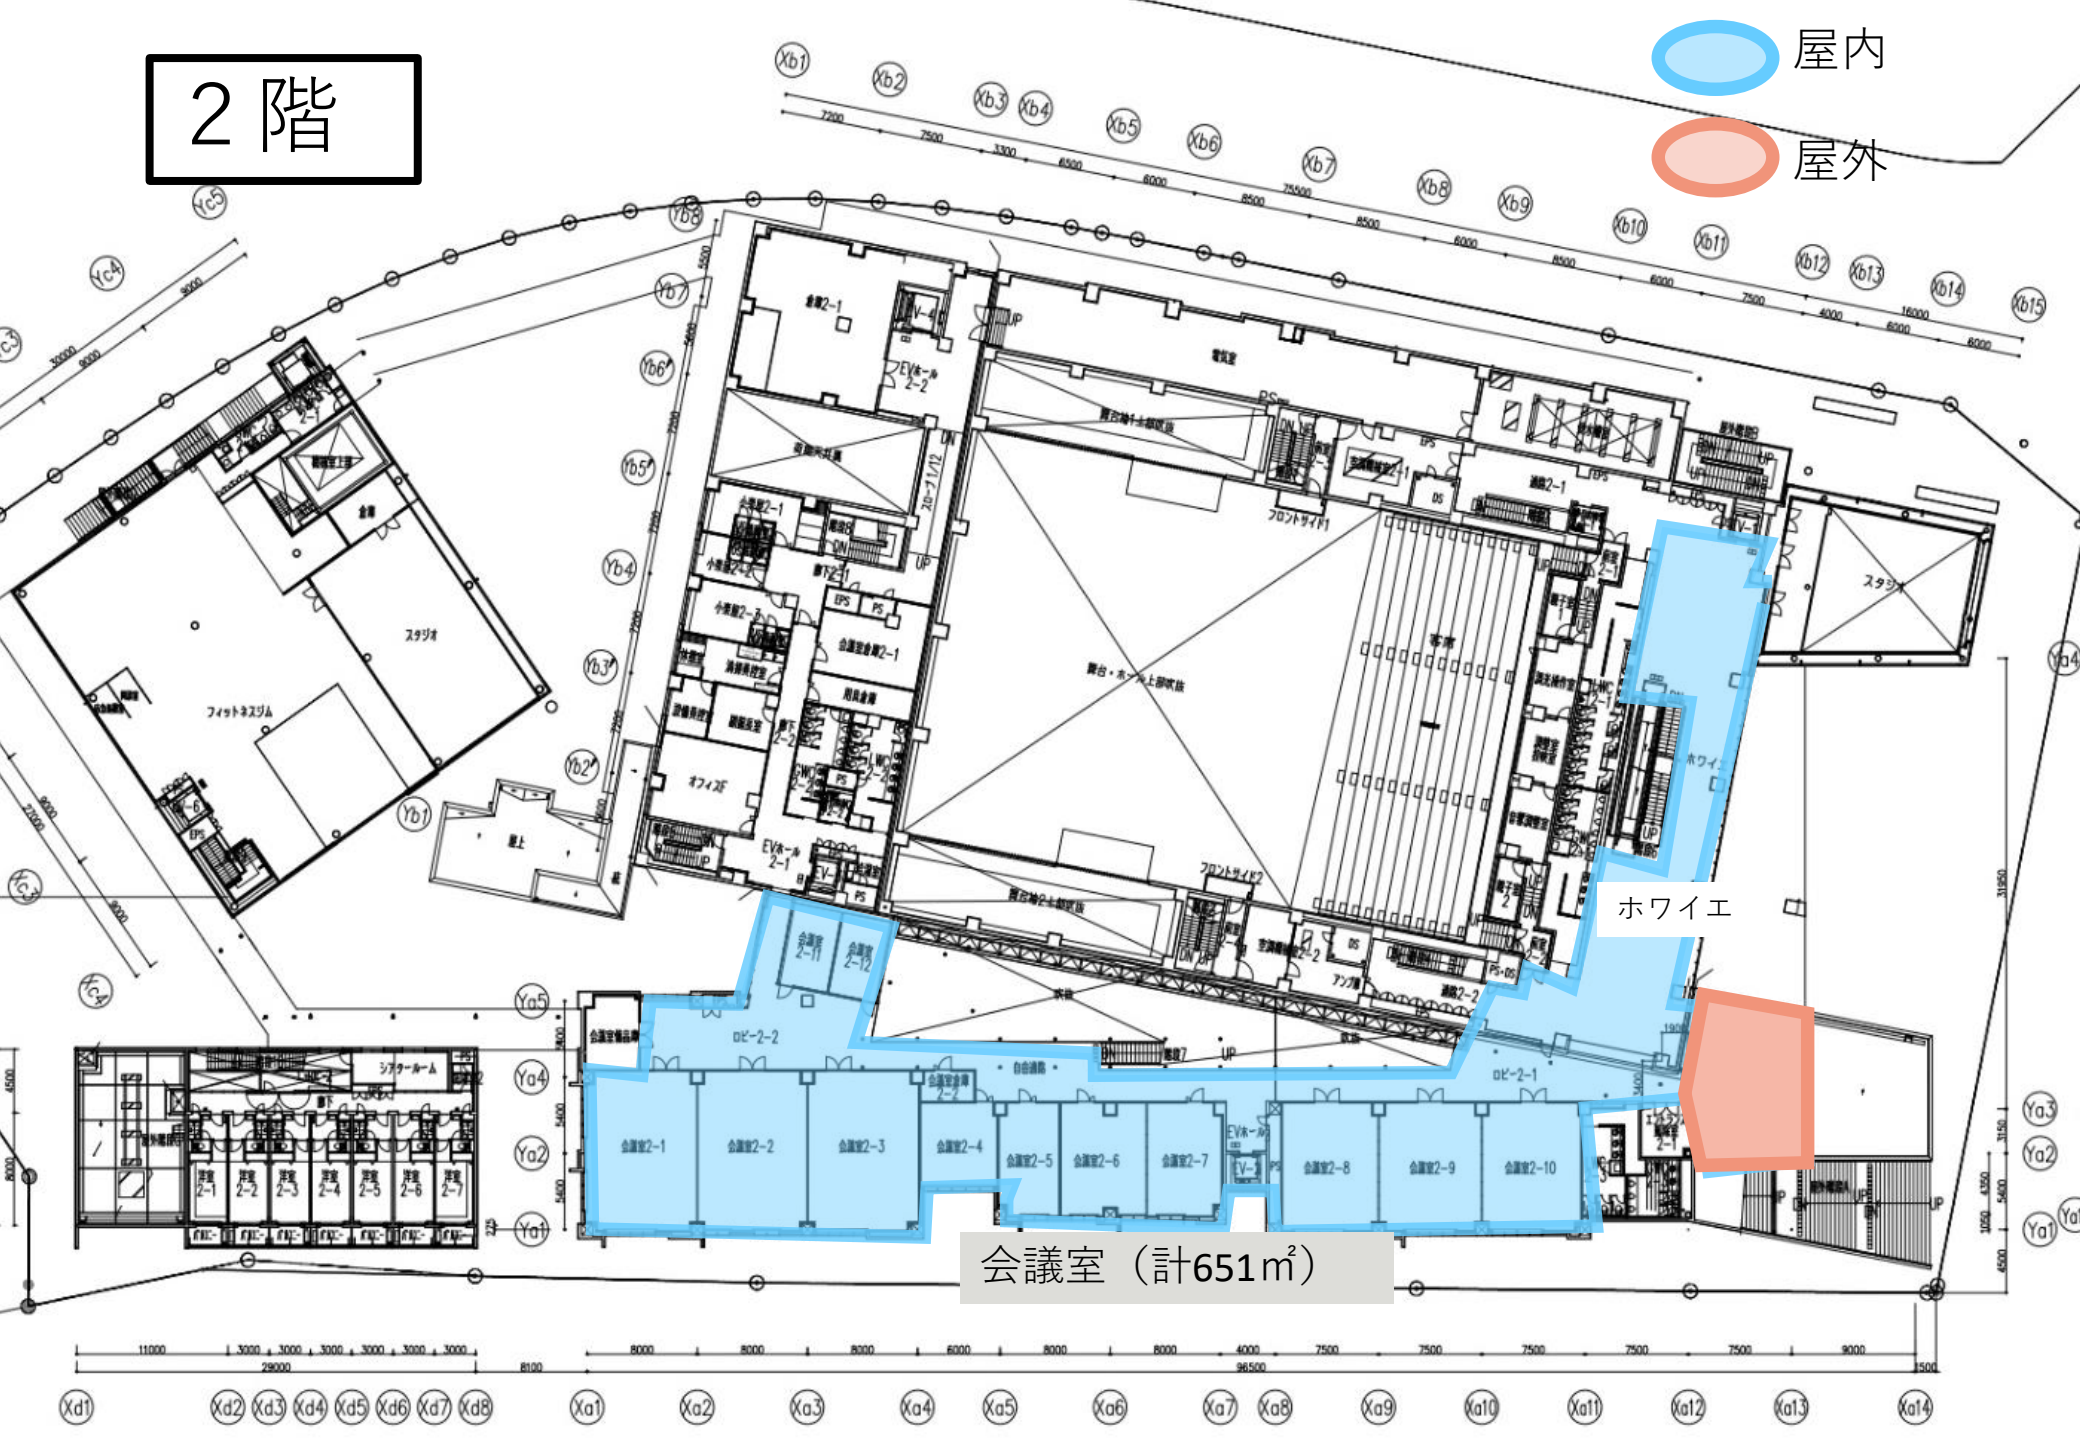

会議室 (計651m<sup>2</sup>)

# 3階

- 屋内
- 屋外

