


設置場所 A 山口市役所 新本庁舎1階予定図


機器等の名称	アイコン	機器等の名称	アイコン
①受付番号発券機 (メイン機)	◎	⑥交付番号呼出操作機	✕
②受付番号発券機 (サブ機)	●	⑦交付番号表示モニター	■
③受付番号呼出操作機	✕	⑧職員用モニター	■
④受付番号表示パネル	▲	⑨民間広告・ 行政情報放映用モニター	■
⑤受付番号表示モニター	■		

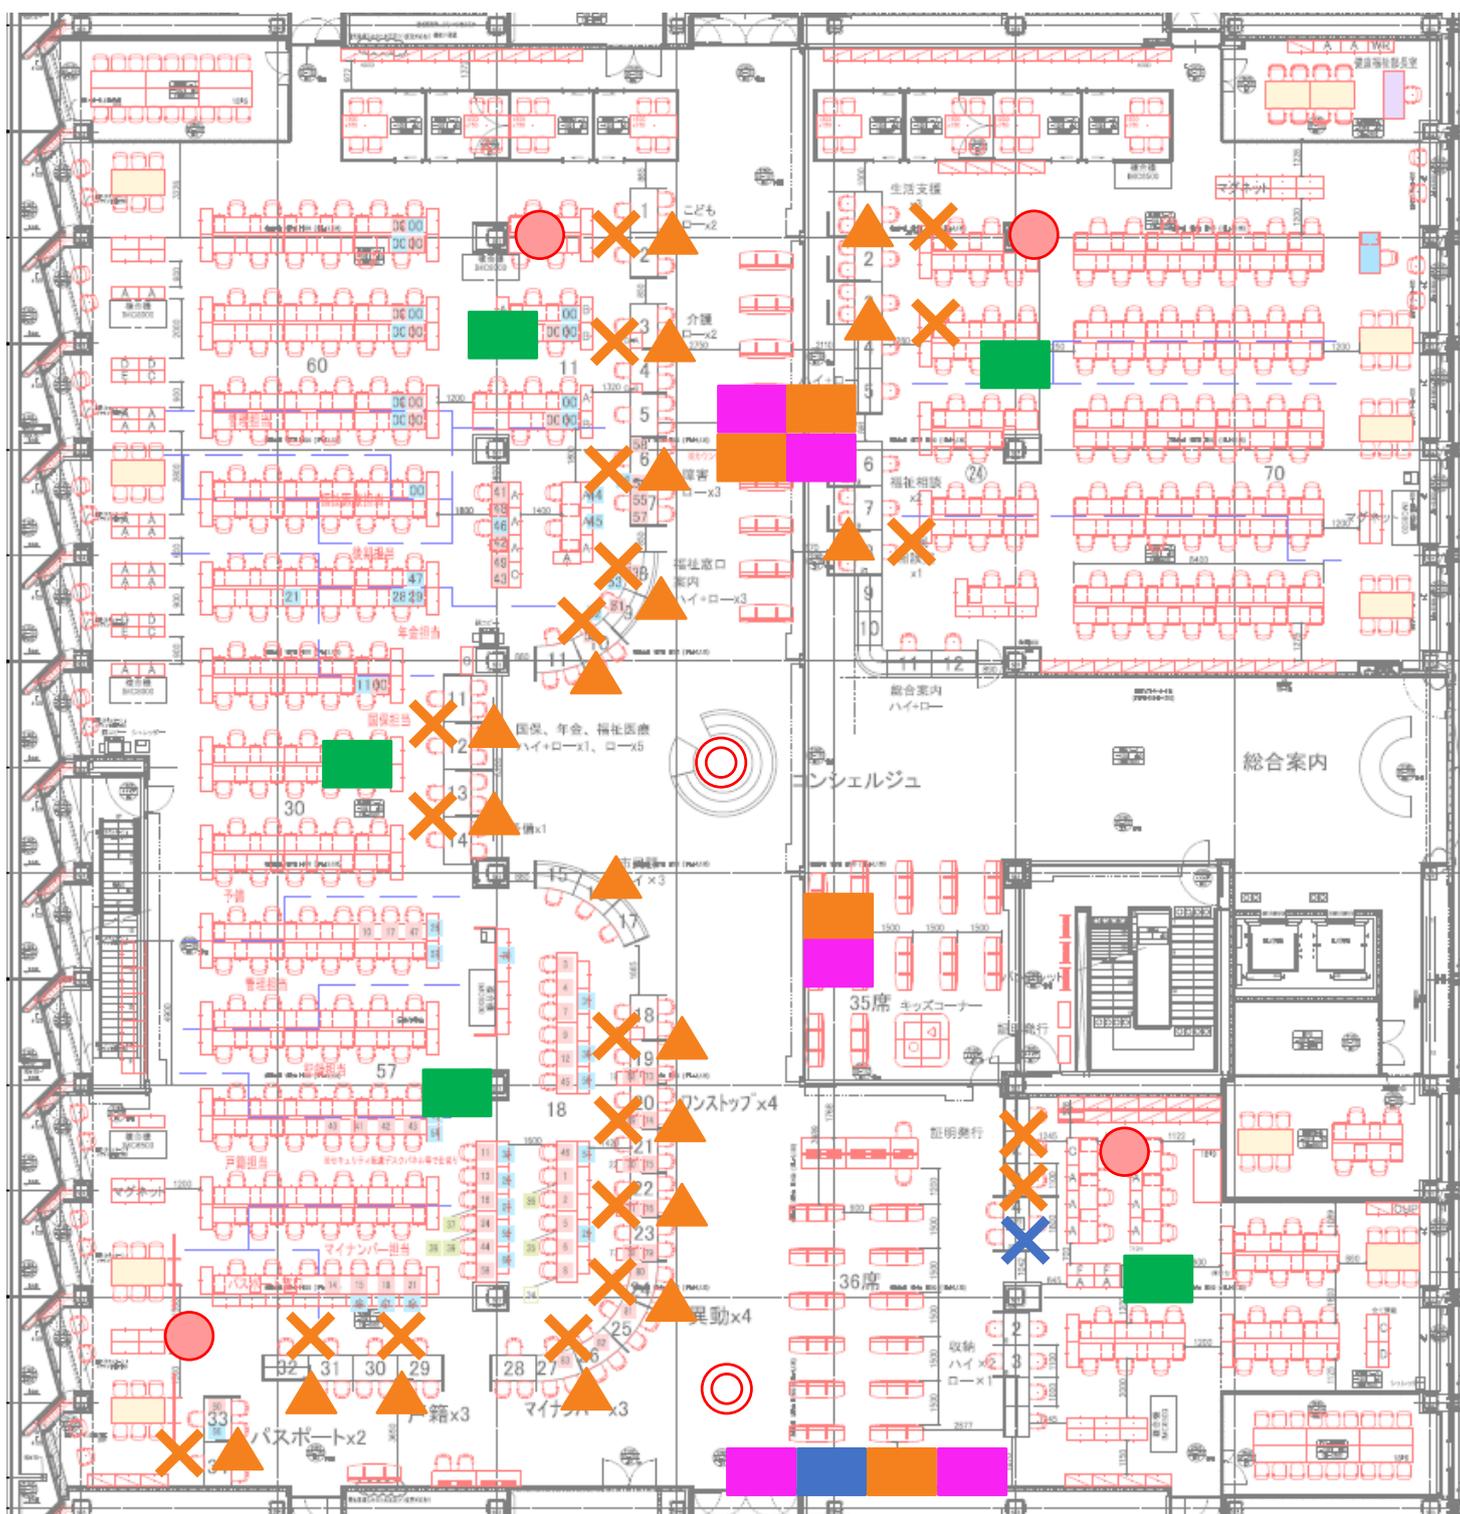

※本資料は設置場所の想定であり、実際の設置については協議の上決定するものとする。

設置場所 B 山口市役所 新本庁舎2階予定図


機器等の名称	アイコン	機器等の名称	アイコン
①受付番号発券機 (メイン機)	◎	⑥交付番号呼出操作機	✕
②受付番号発券機 (サブ機)	●	⑦交付番号表示モニター	■
③受付番号呼出操作機	✕	⑧職員用モニター	■
④受付番号表示パネル	▲	⑨民間広告・ 行政情報放映用モニター	■
⑤受付番号表示モニター	■		

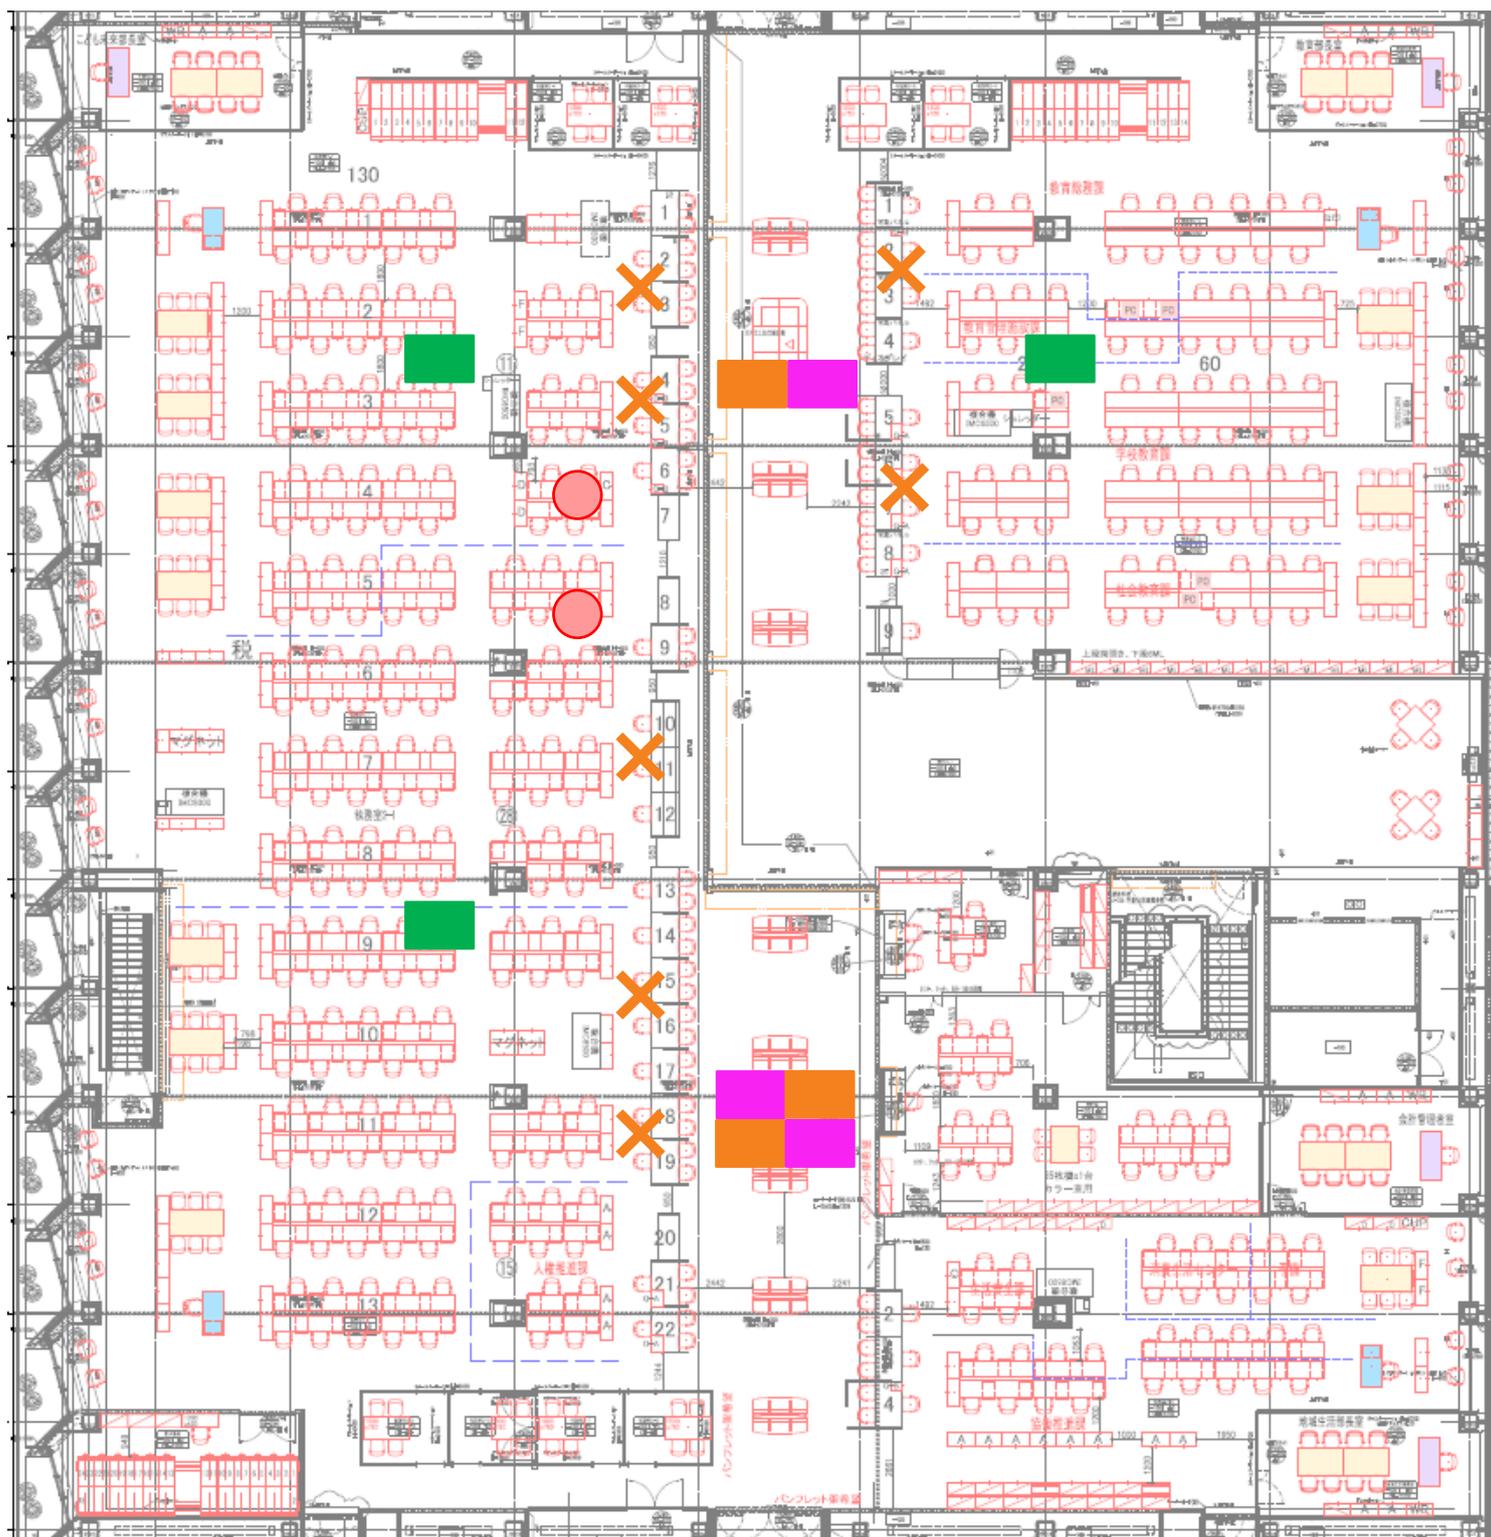

※本資料は設置場所の想定であり、実際の設置については協議の上決定するものとする。

設置場所 C 小郡総合支所1階

機器等の名称	アイコン	機器等の名称	アイコン
①受付番号発券機 (メイン機)		⑥交付番号呼出操作機	
②受付番号発券機 (サブ機)		⑦交付番号表示モニター	
③受付番号呼出操作機		⑧職員用モニター	
④受付番号表示パネル		⑨民間広告・ 行政情報放映用モニター	
⑤受付番号表示モニター			

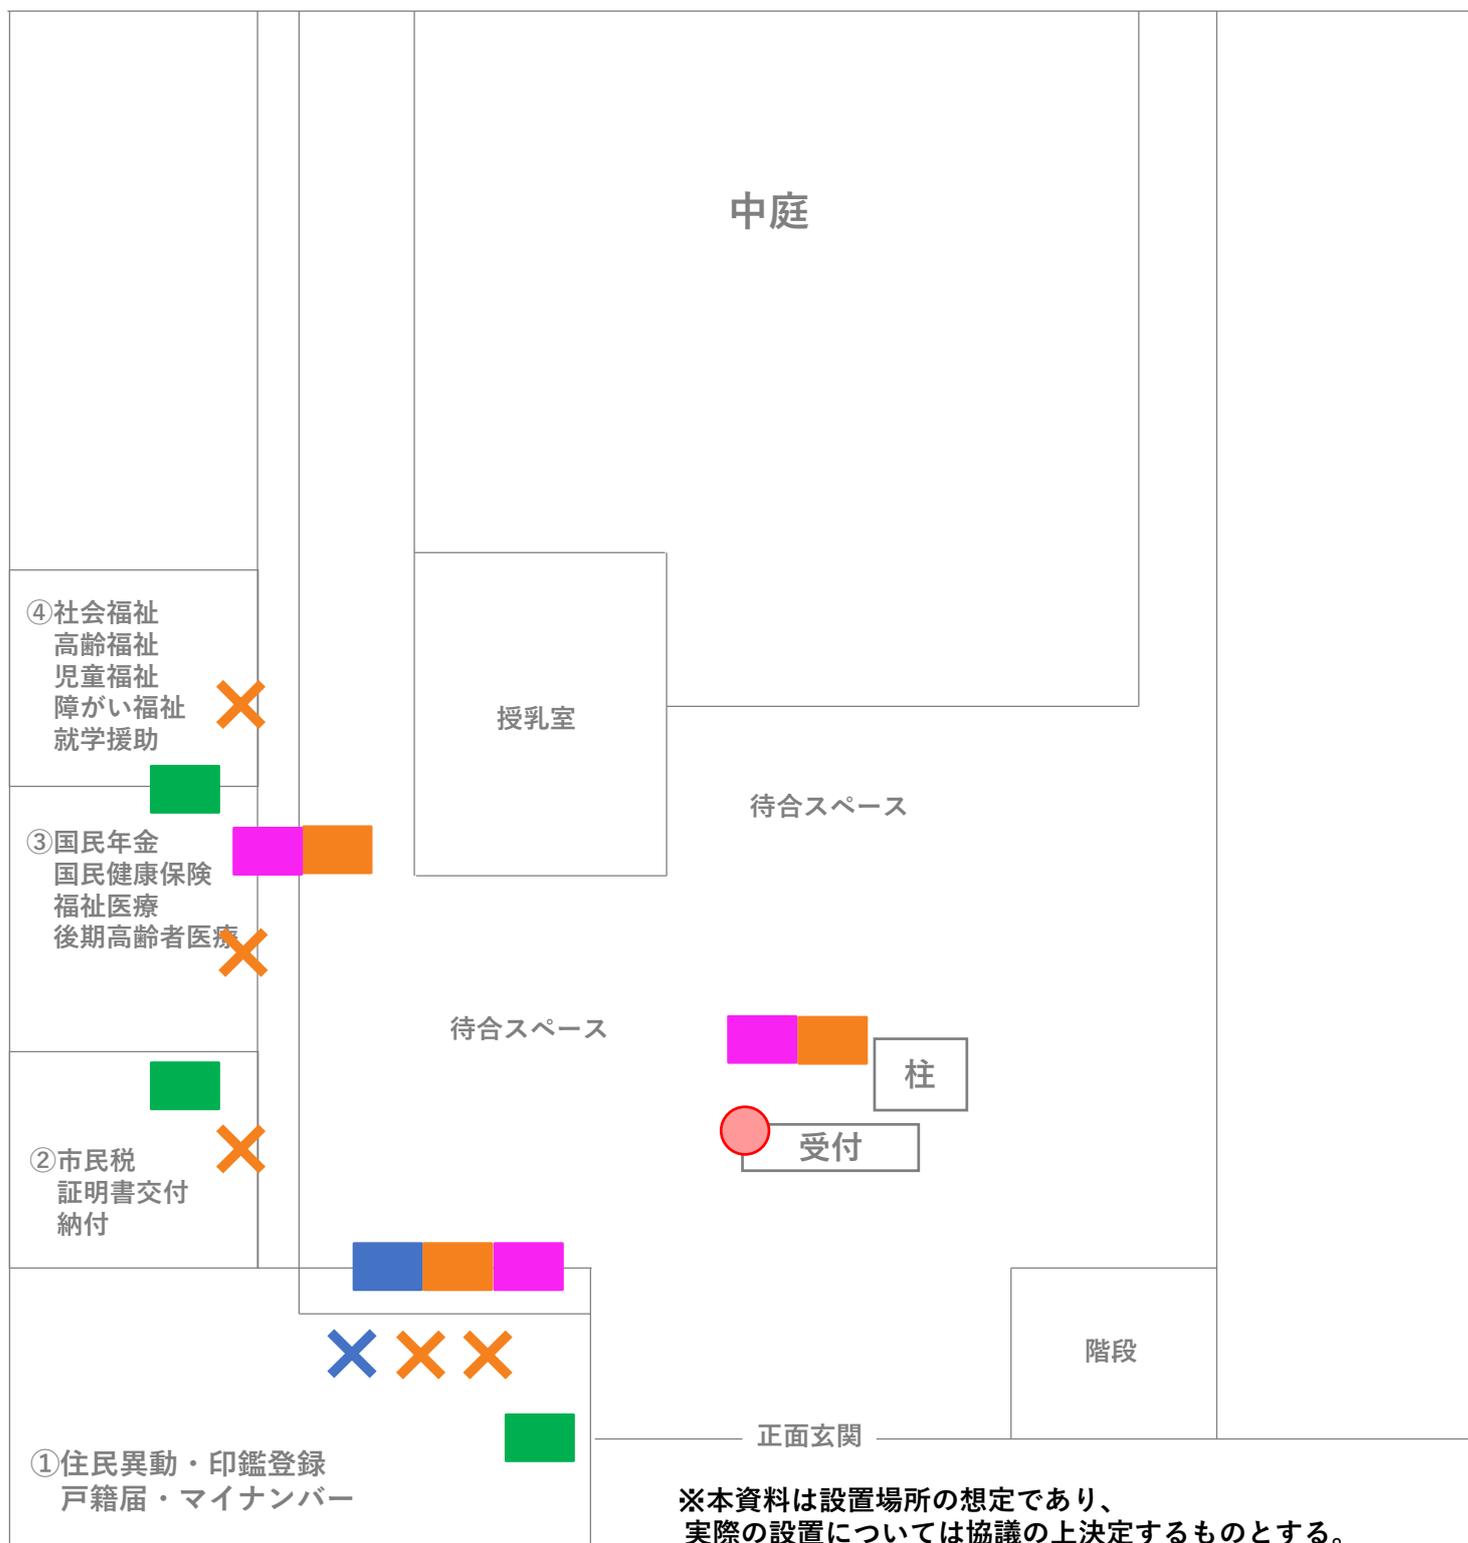

※本資料は設置場所の想定であり、
実際の設置については協議の上決定するものとする。