
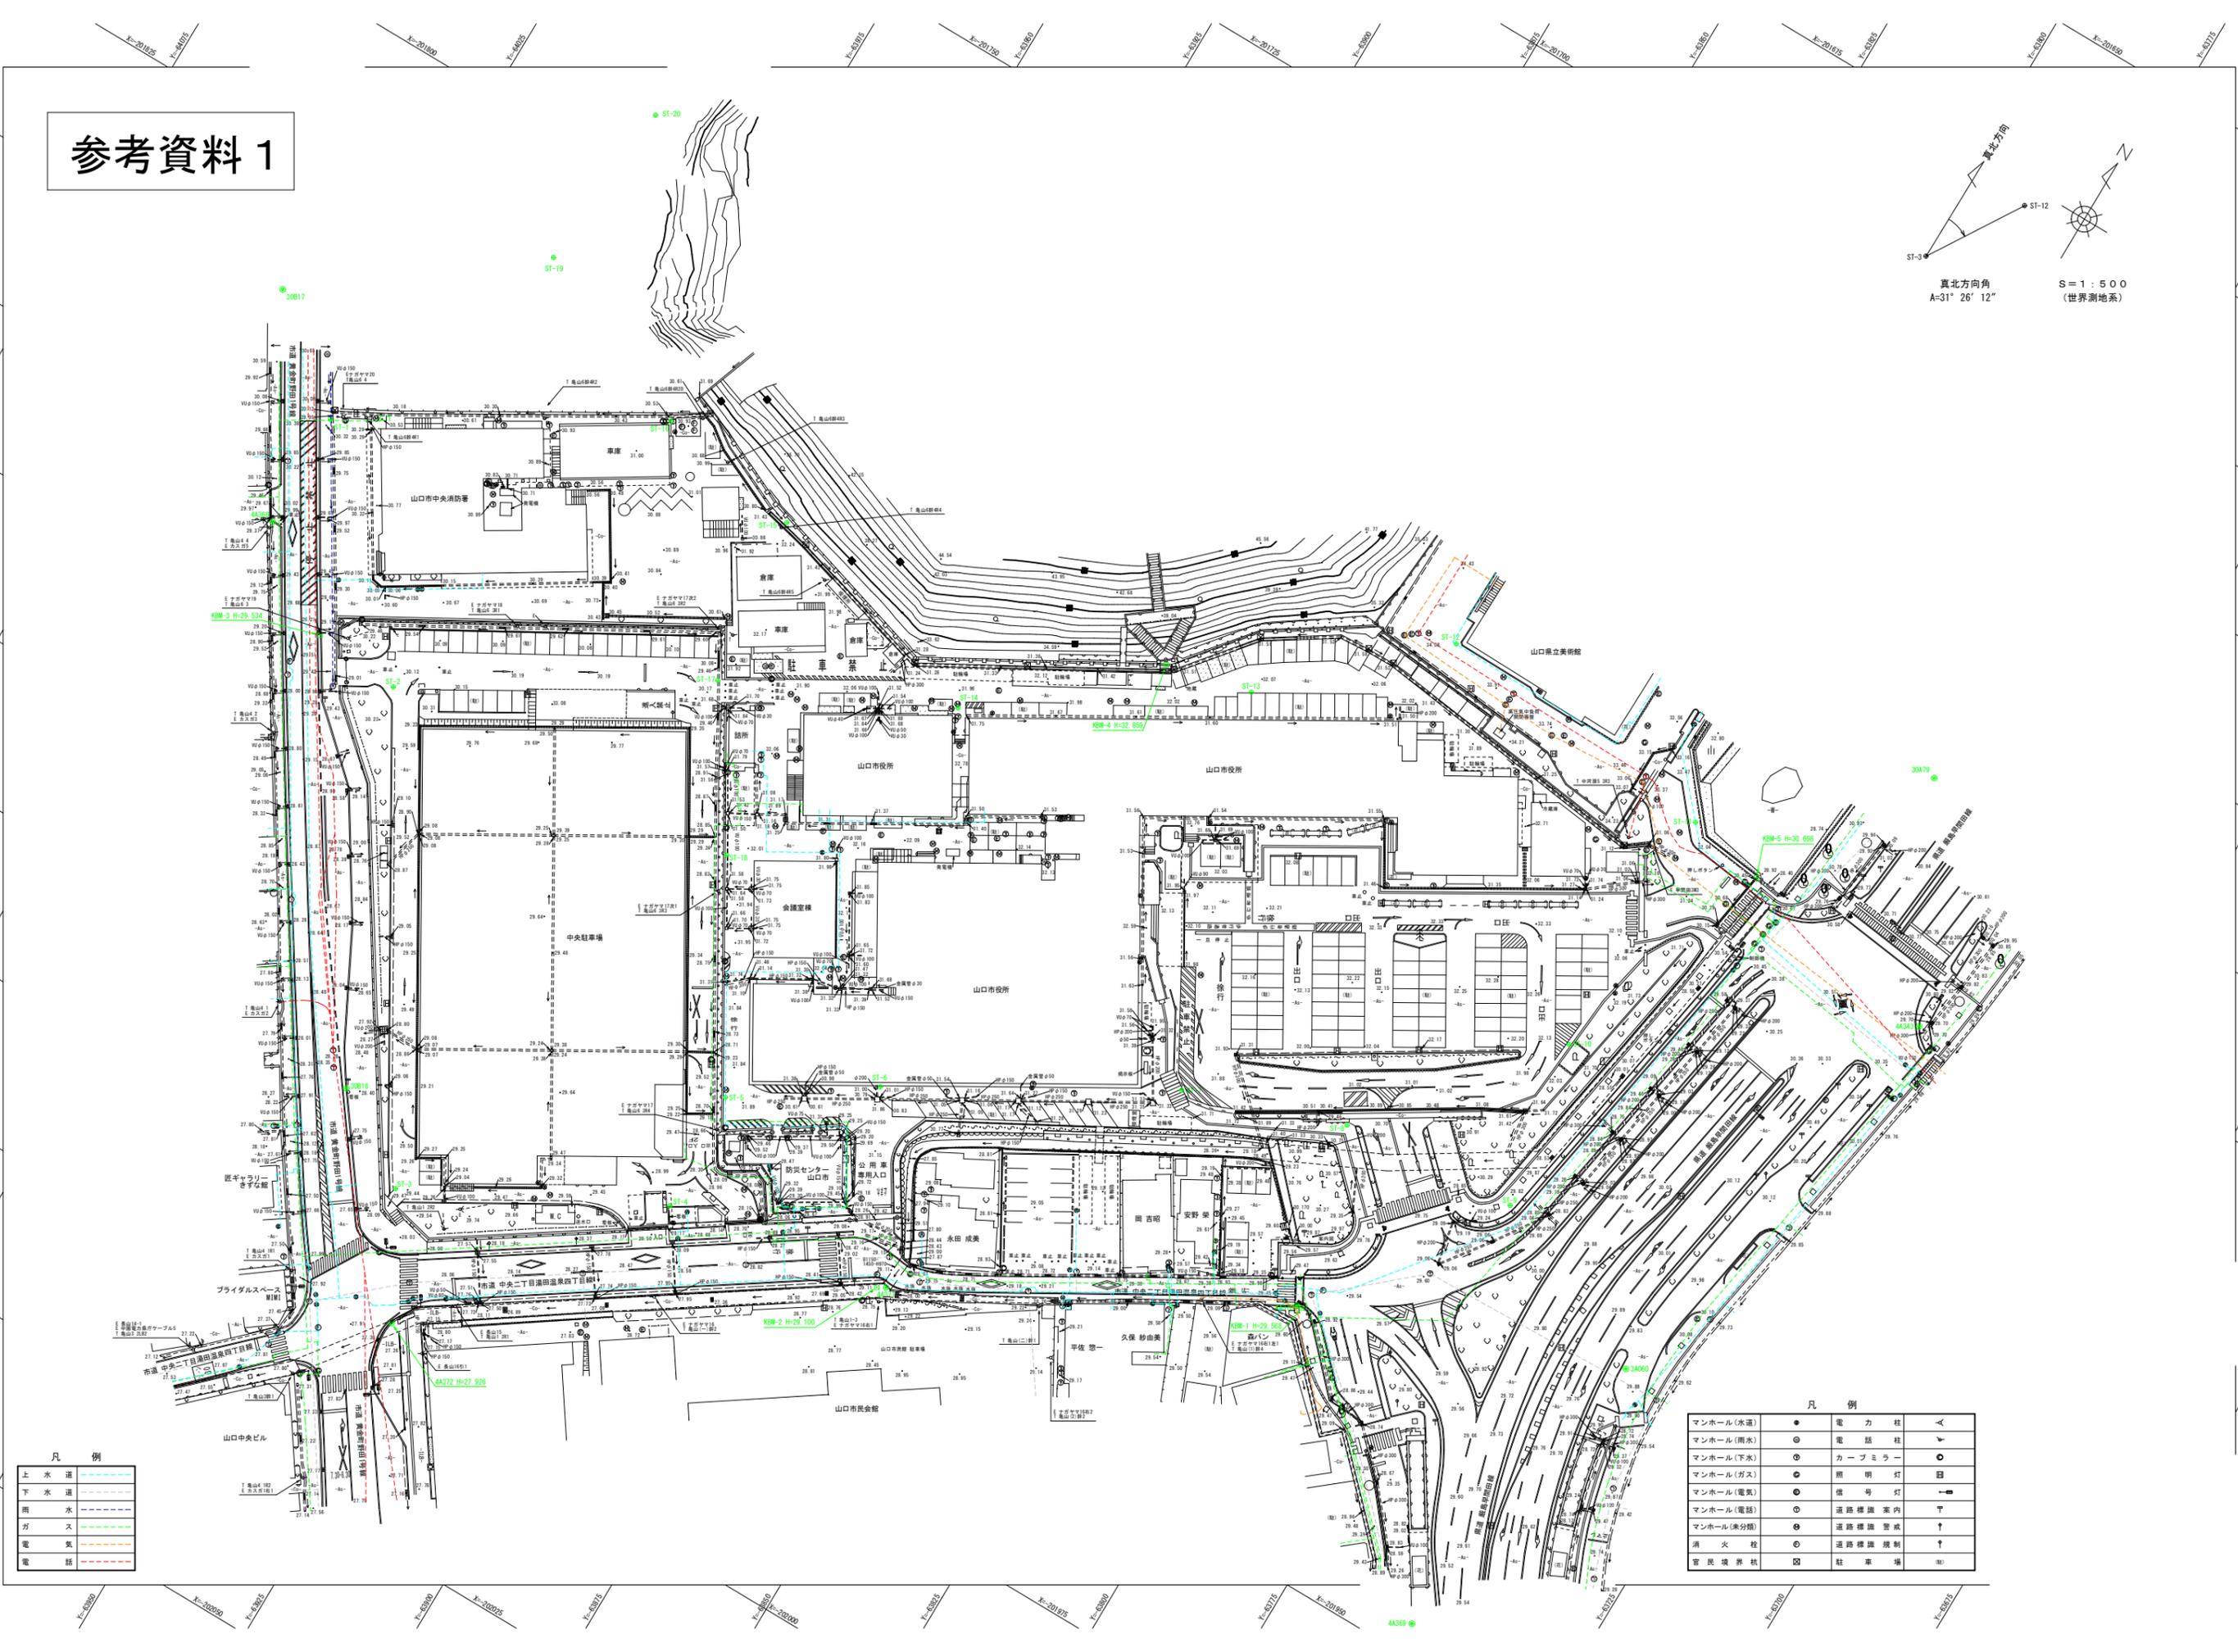


# 参考資料 1

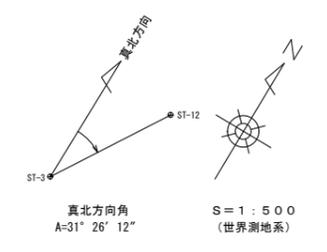

凡例

上水道	●
下水道	○
雨水	○
ガス	○
電気	○
電話	○

凡例

マンホール(水道)	●	電力柱	△
マンホール(雨水)	○	電話柱	▽
マンホール(下水)	○	カーブミラー	○
マンホール(ガス)	○	照明灯	□
マンホール(電気)	○	信号灯	↑
マンホール(電話)	○	道路標識案内	↑
マンホール(集分)	○	道路標識警戒	↑
消火栓	○	道路標識規制	↑
官民境界杭	○	駐車場	⊞