


小郡保健福祉センター平面図

1 階

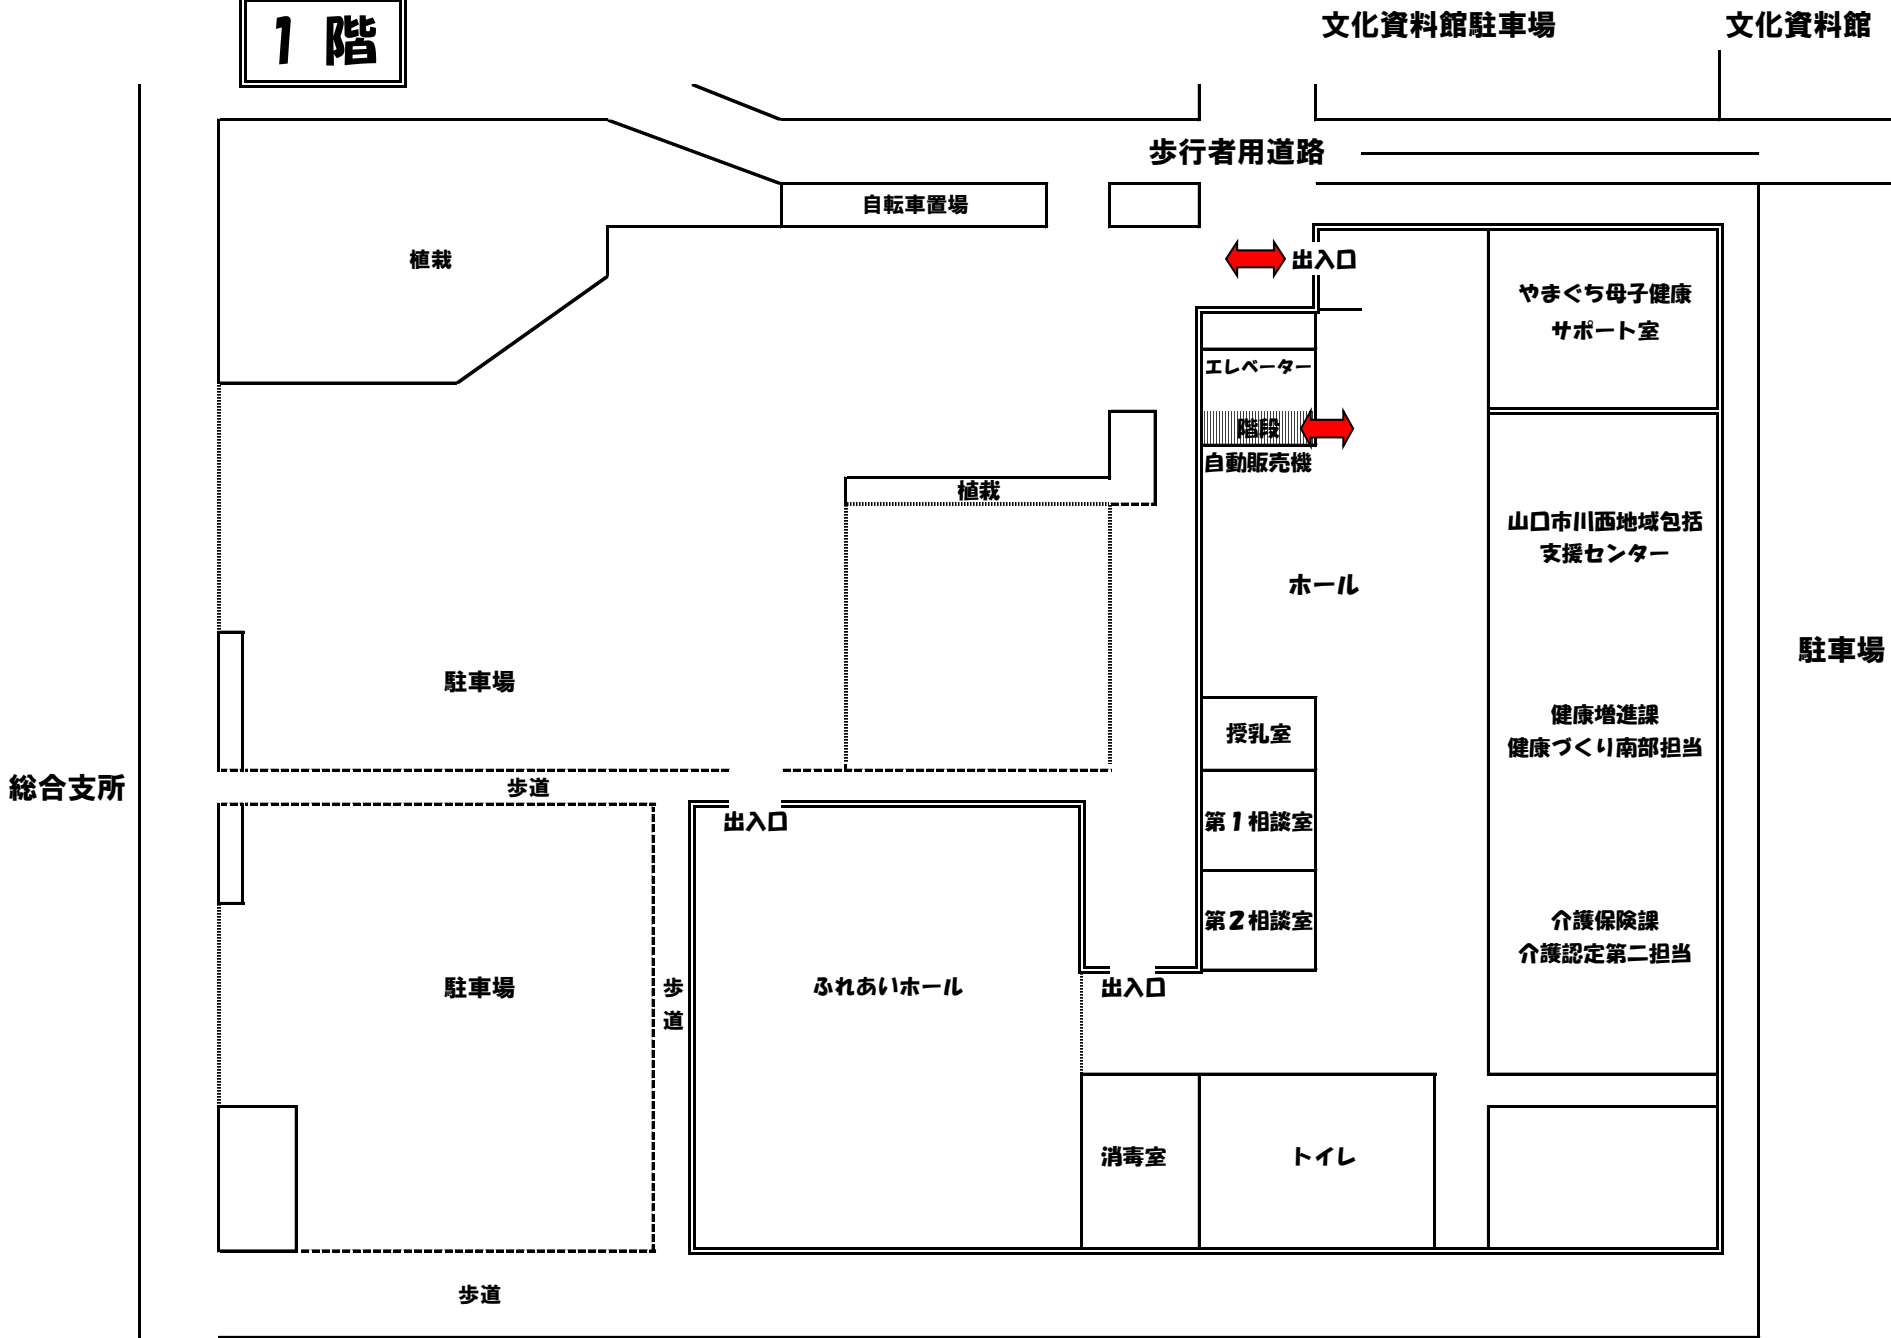

2 階

文化資料館駐車場

文化資料館

歩行者用道路

自転車置場

植栽

保管庫

第2研修室

1階へ
エレベーター

第1研修室

植栽

第2会議室

駐車場

駐車場

総合支所

歩道

第1会議室

駐車場

歩道

栄養指導室

男

多目的

トイレ

女

湯沸室

歩道

