






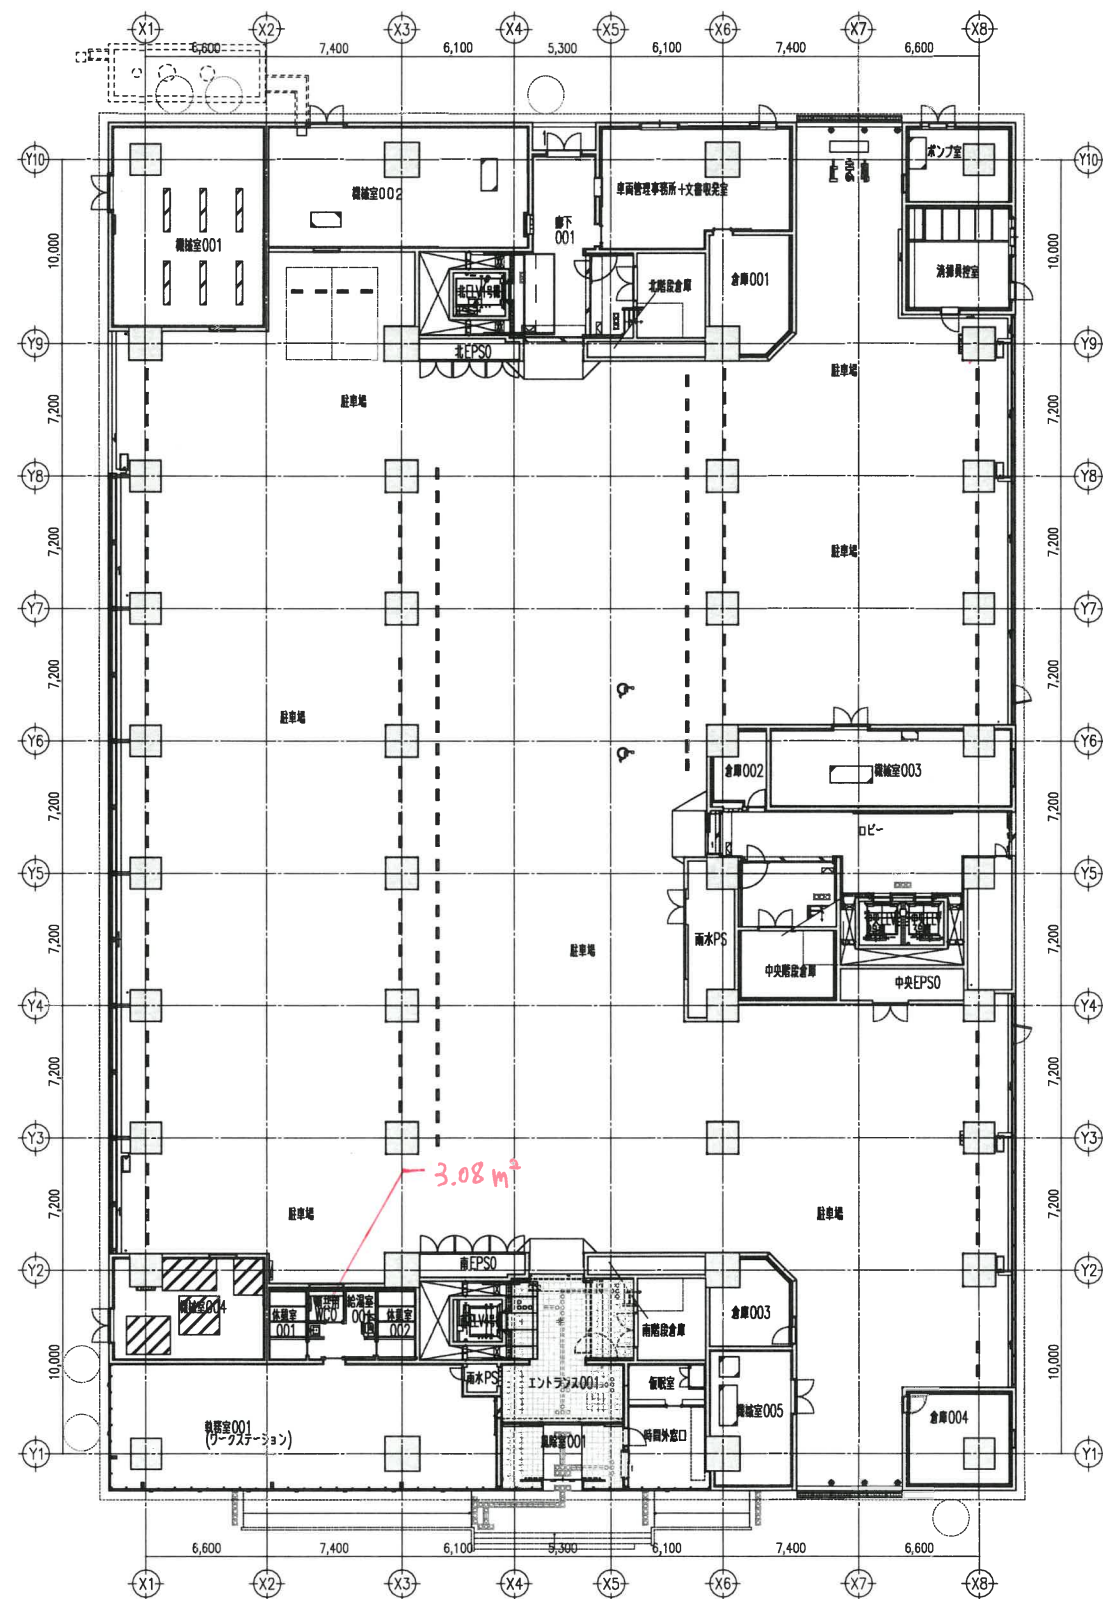


B1F 3.08 m²

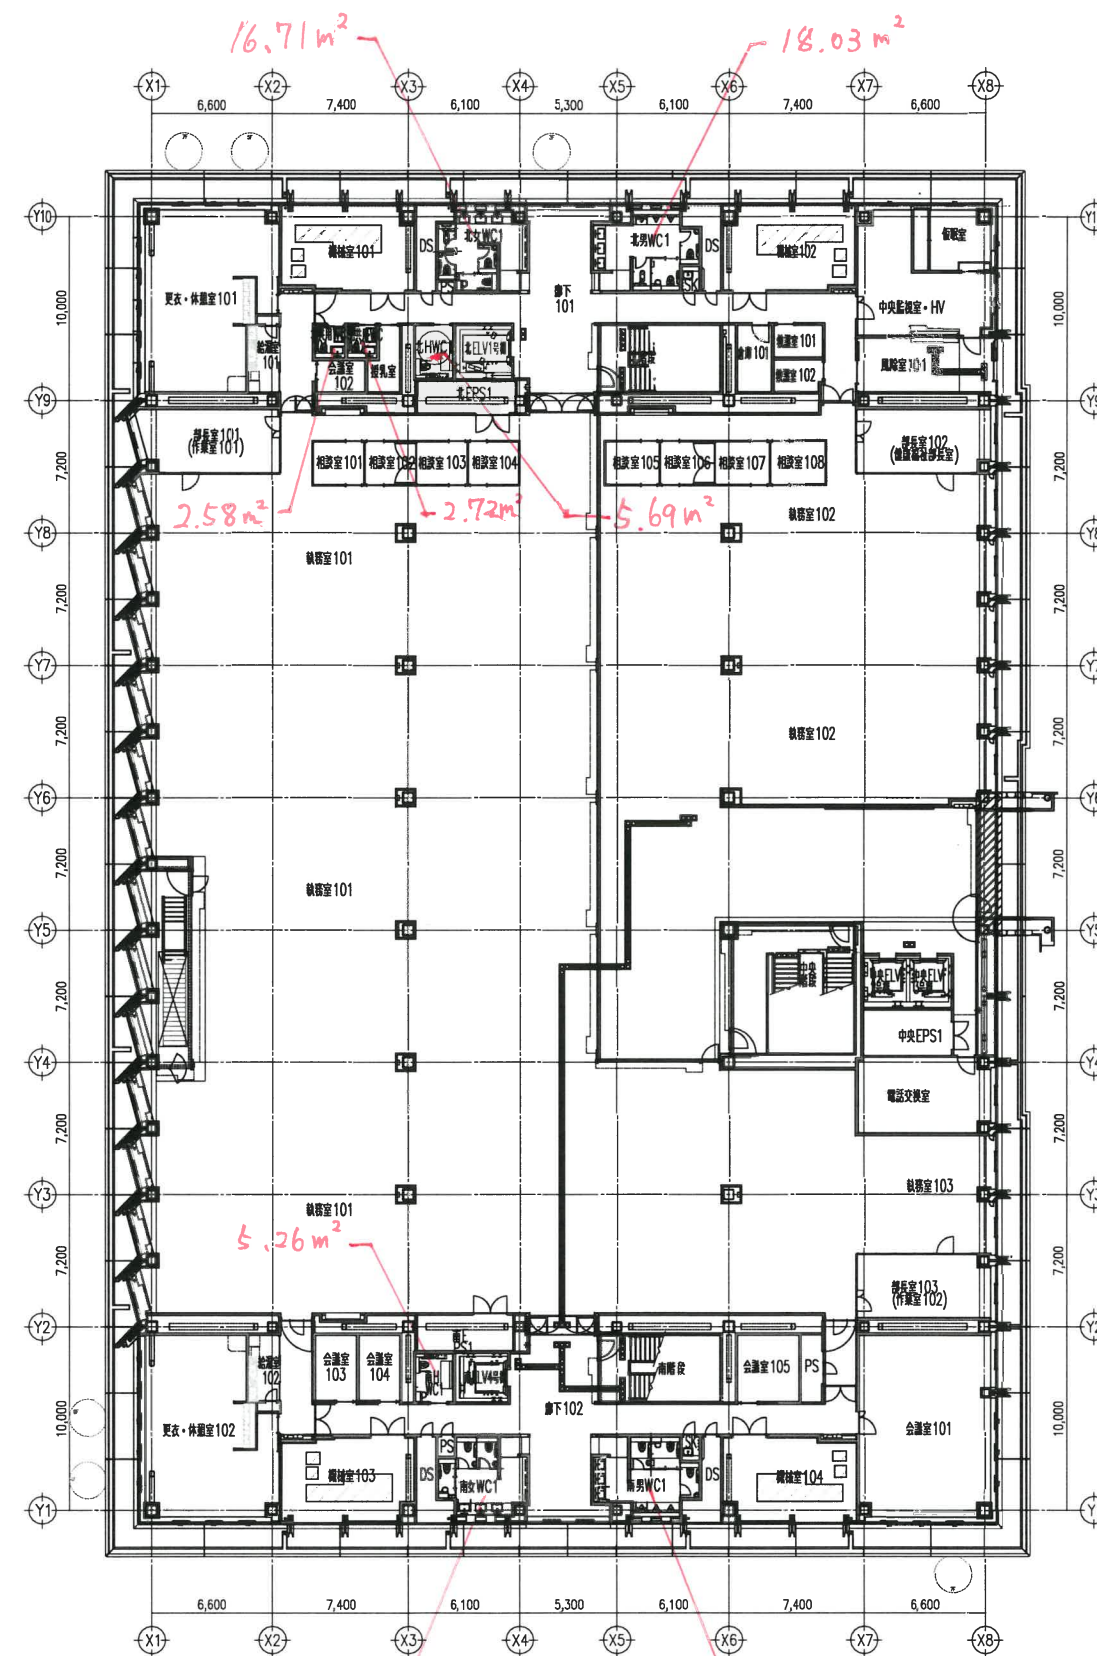

1F 84.80 m²

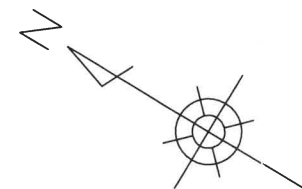

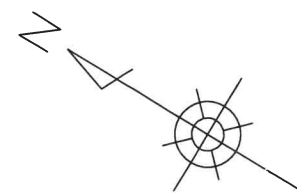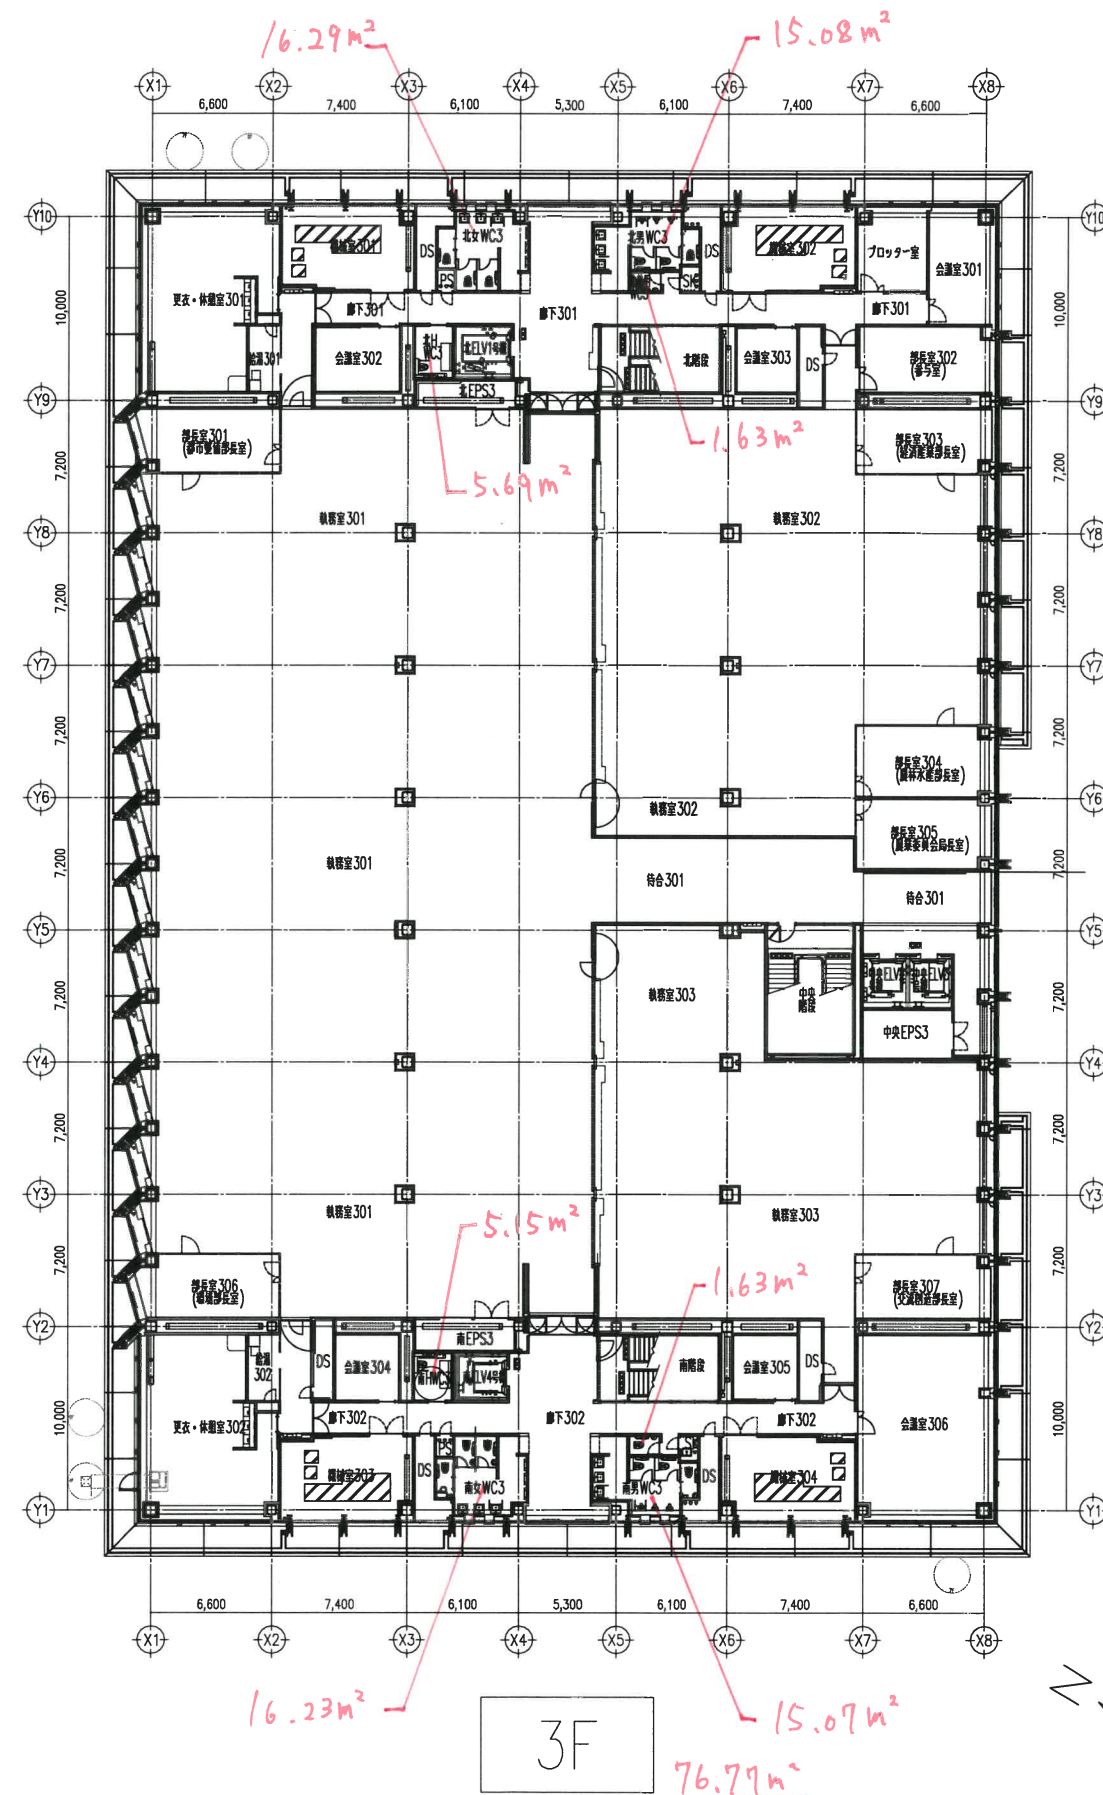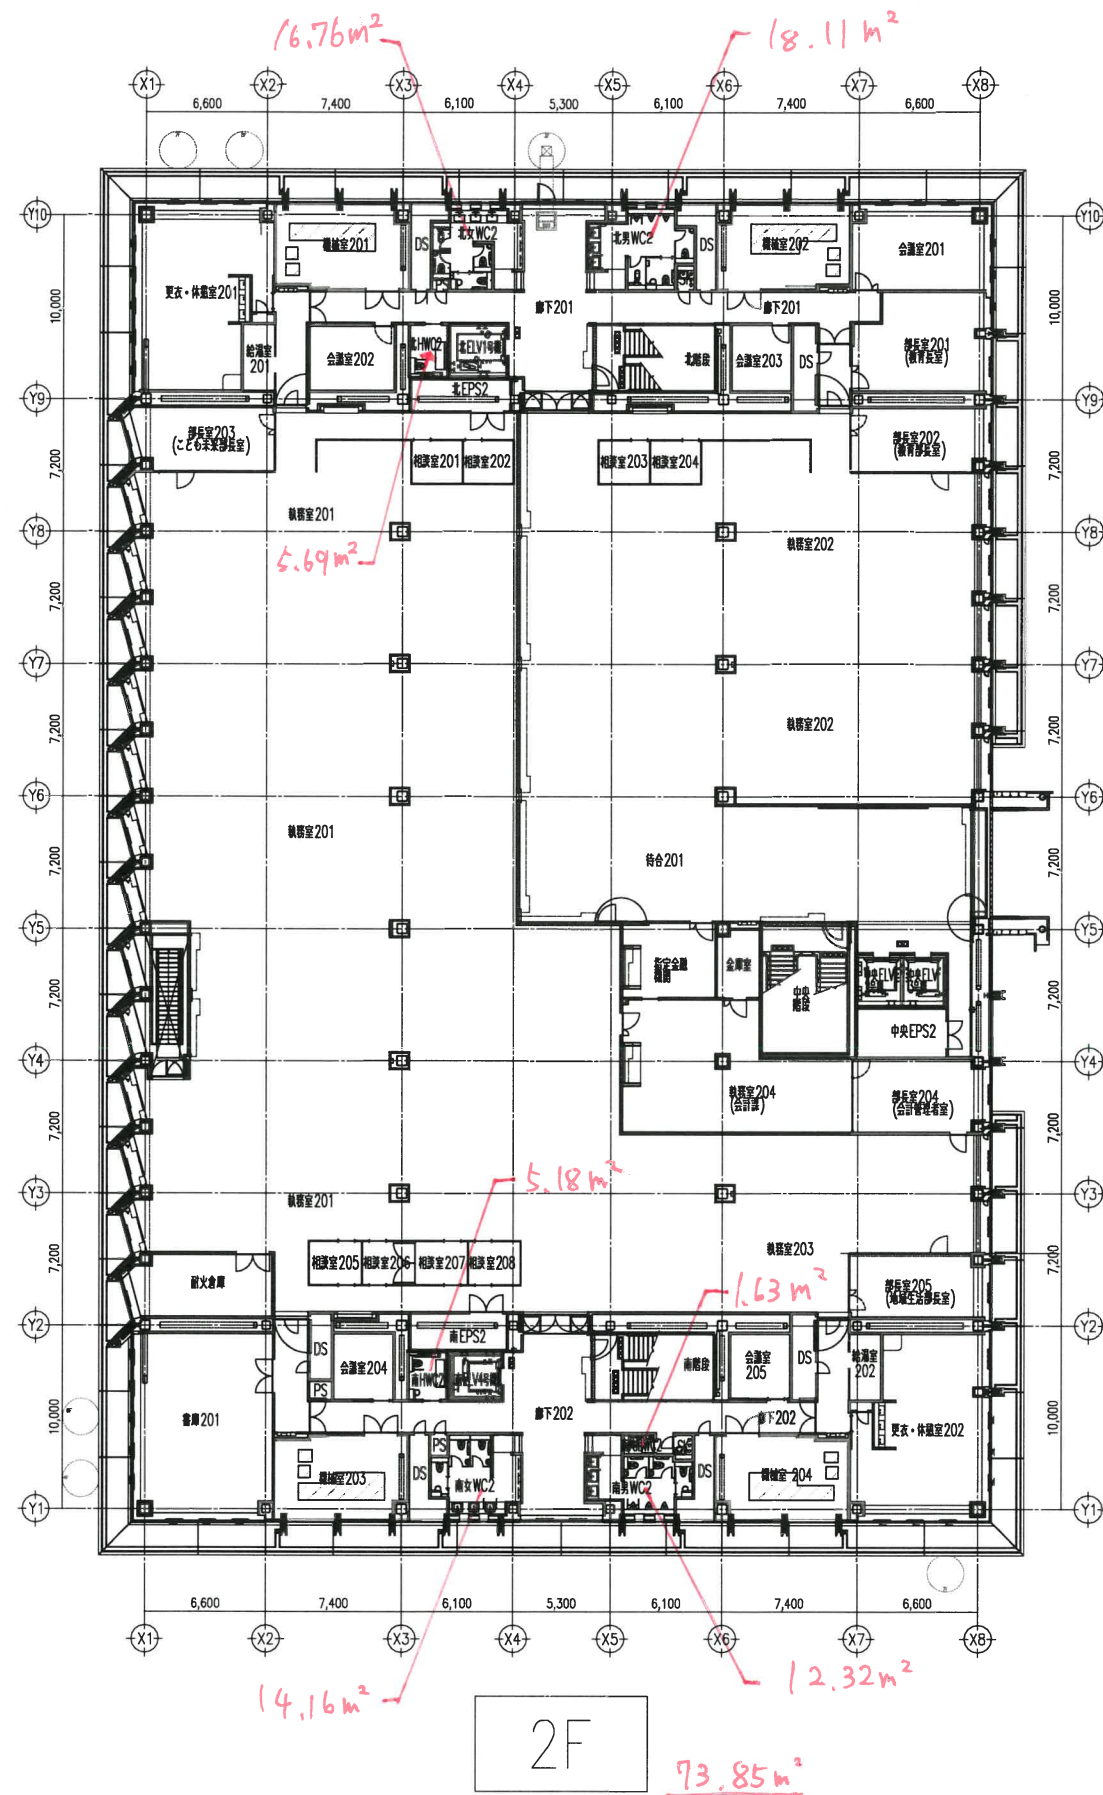

記
事

2.3階平面図 20240617.dwg

清水建設・シマダ・鴻城土建工業
特定建設工事共同企業体

工事監理者 現場代理人 監理技師者 作成者




S_{A1} S=1/200
A₃ S=1/400
D
'23.10.19

山口市新庁舎棟新築工事
2F 3F平面図（全体図）

A - 2




'24.06.17
打合図

2024.06.17 PDF作成

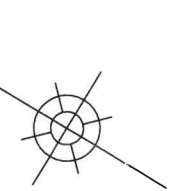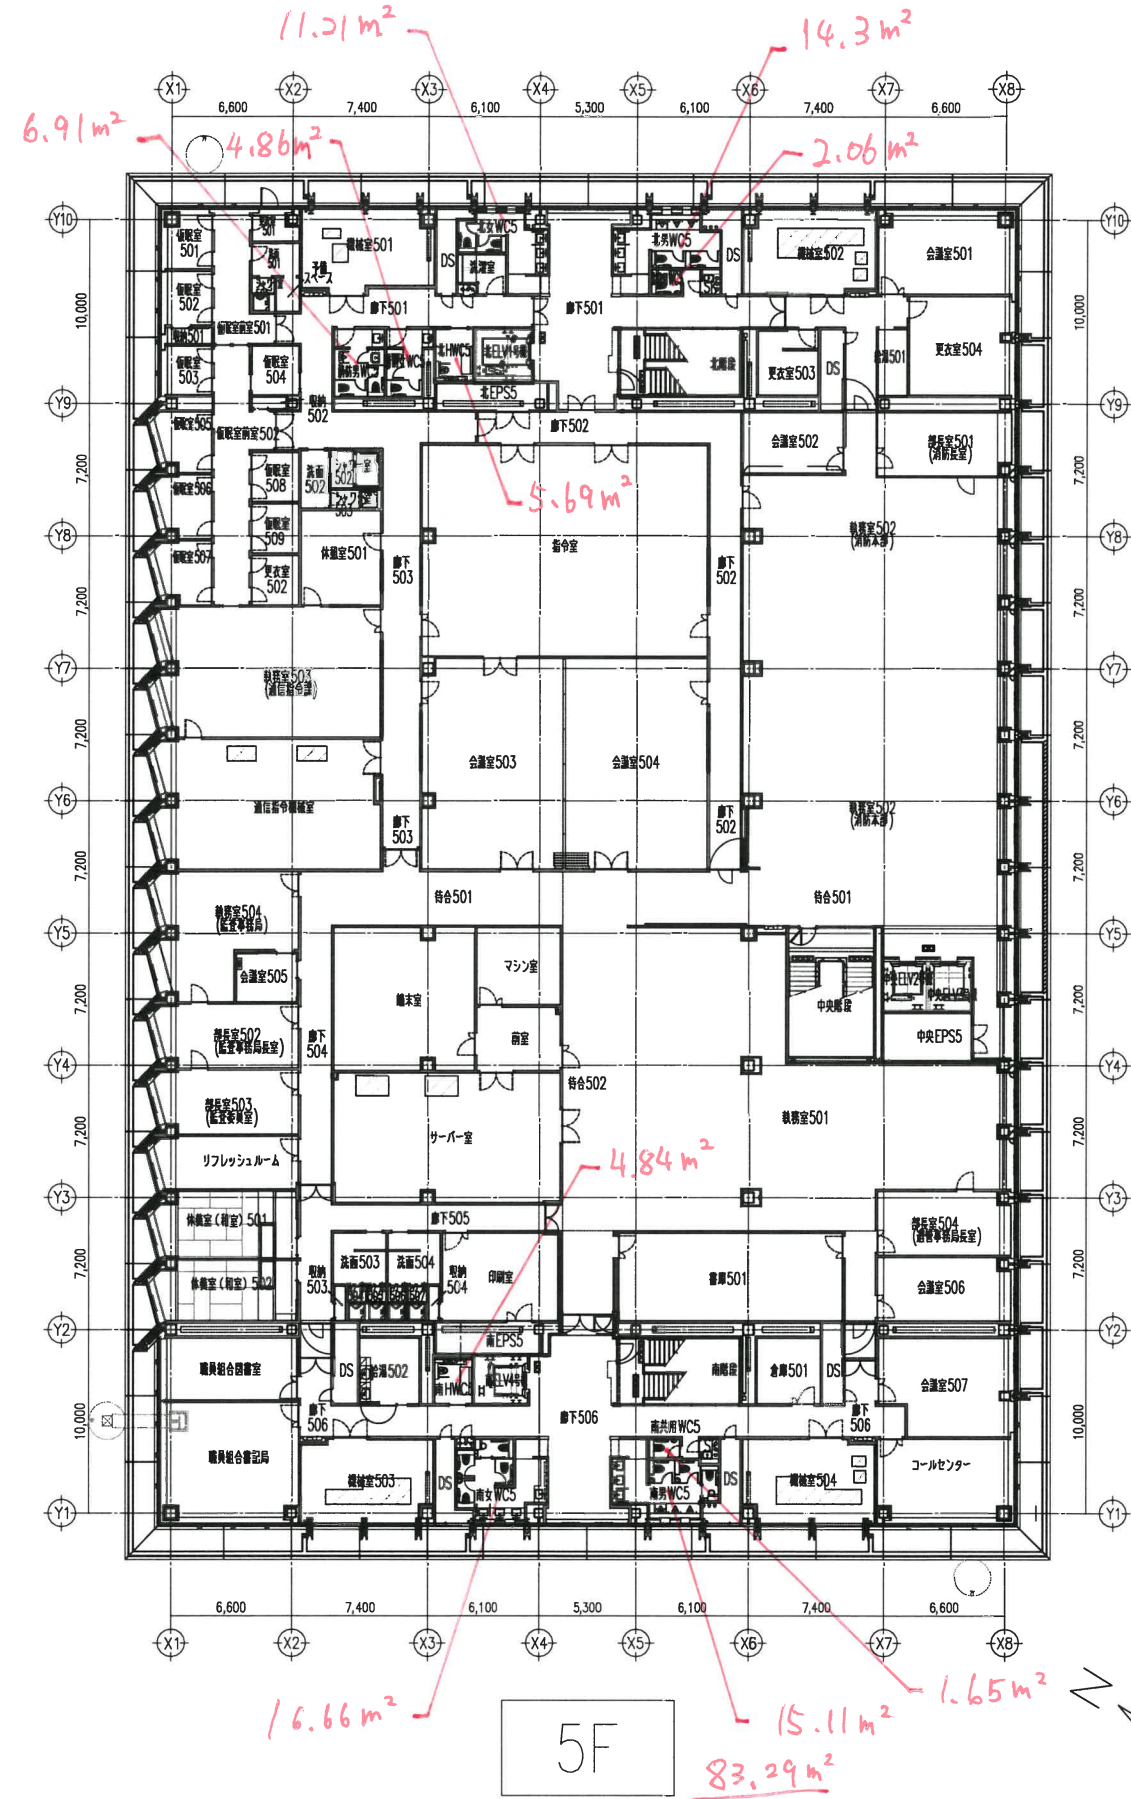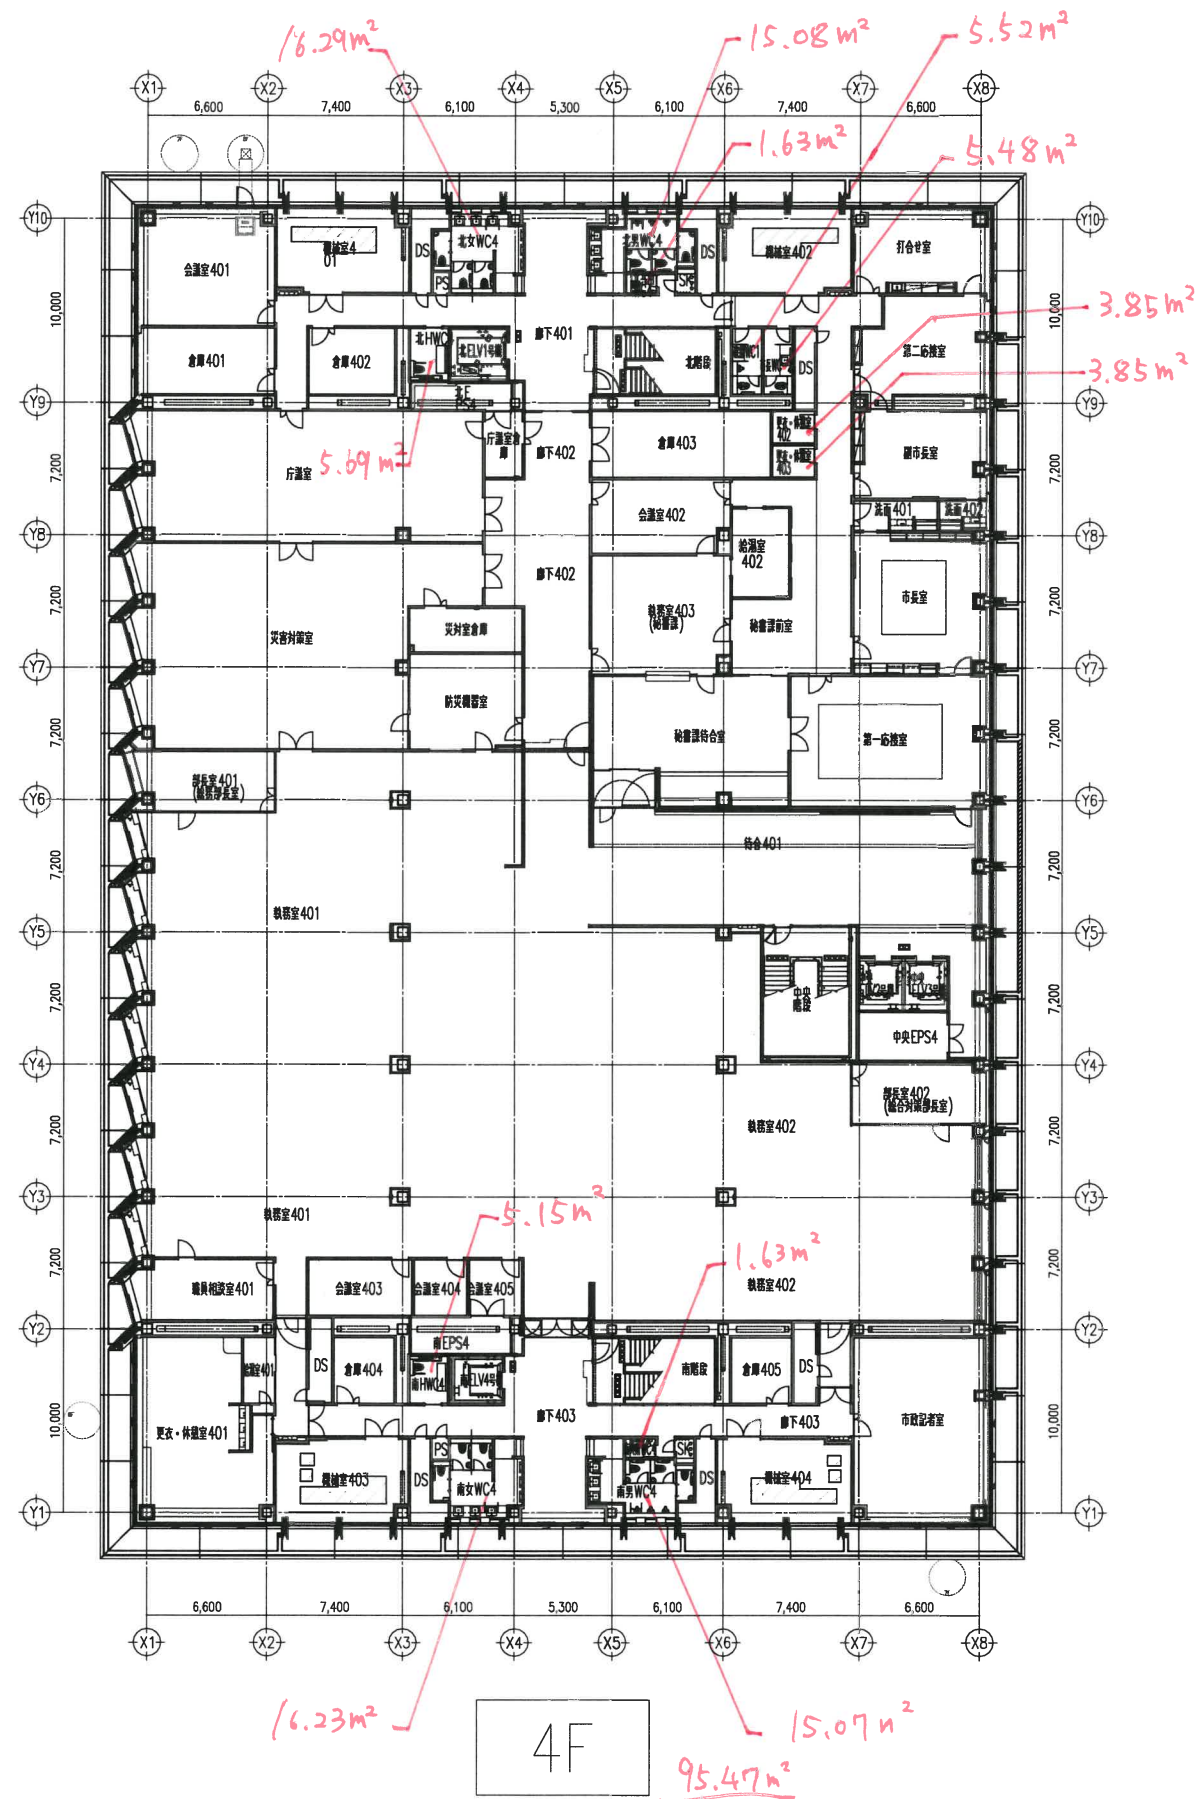

記	
率	

清水建設・シマダ・鴻城土建工業 特定建設工事共同企業体	工事監理者	現場代理人	監理技術者	作成者	S1 S=1/200 A3 S=1/400 D '23.10.19	山口市新庁舎棟新築工事 4F 5F平面図（全体図）	A - 3	'24.06.17 打合図
--------------------------------	-------	-------	-------	-----	--	------------------------------	-------	------------------

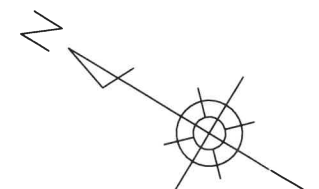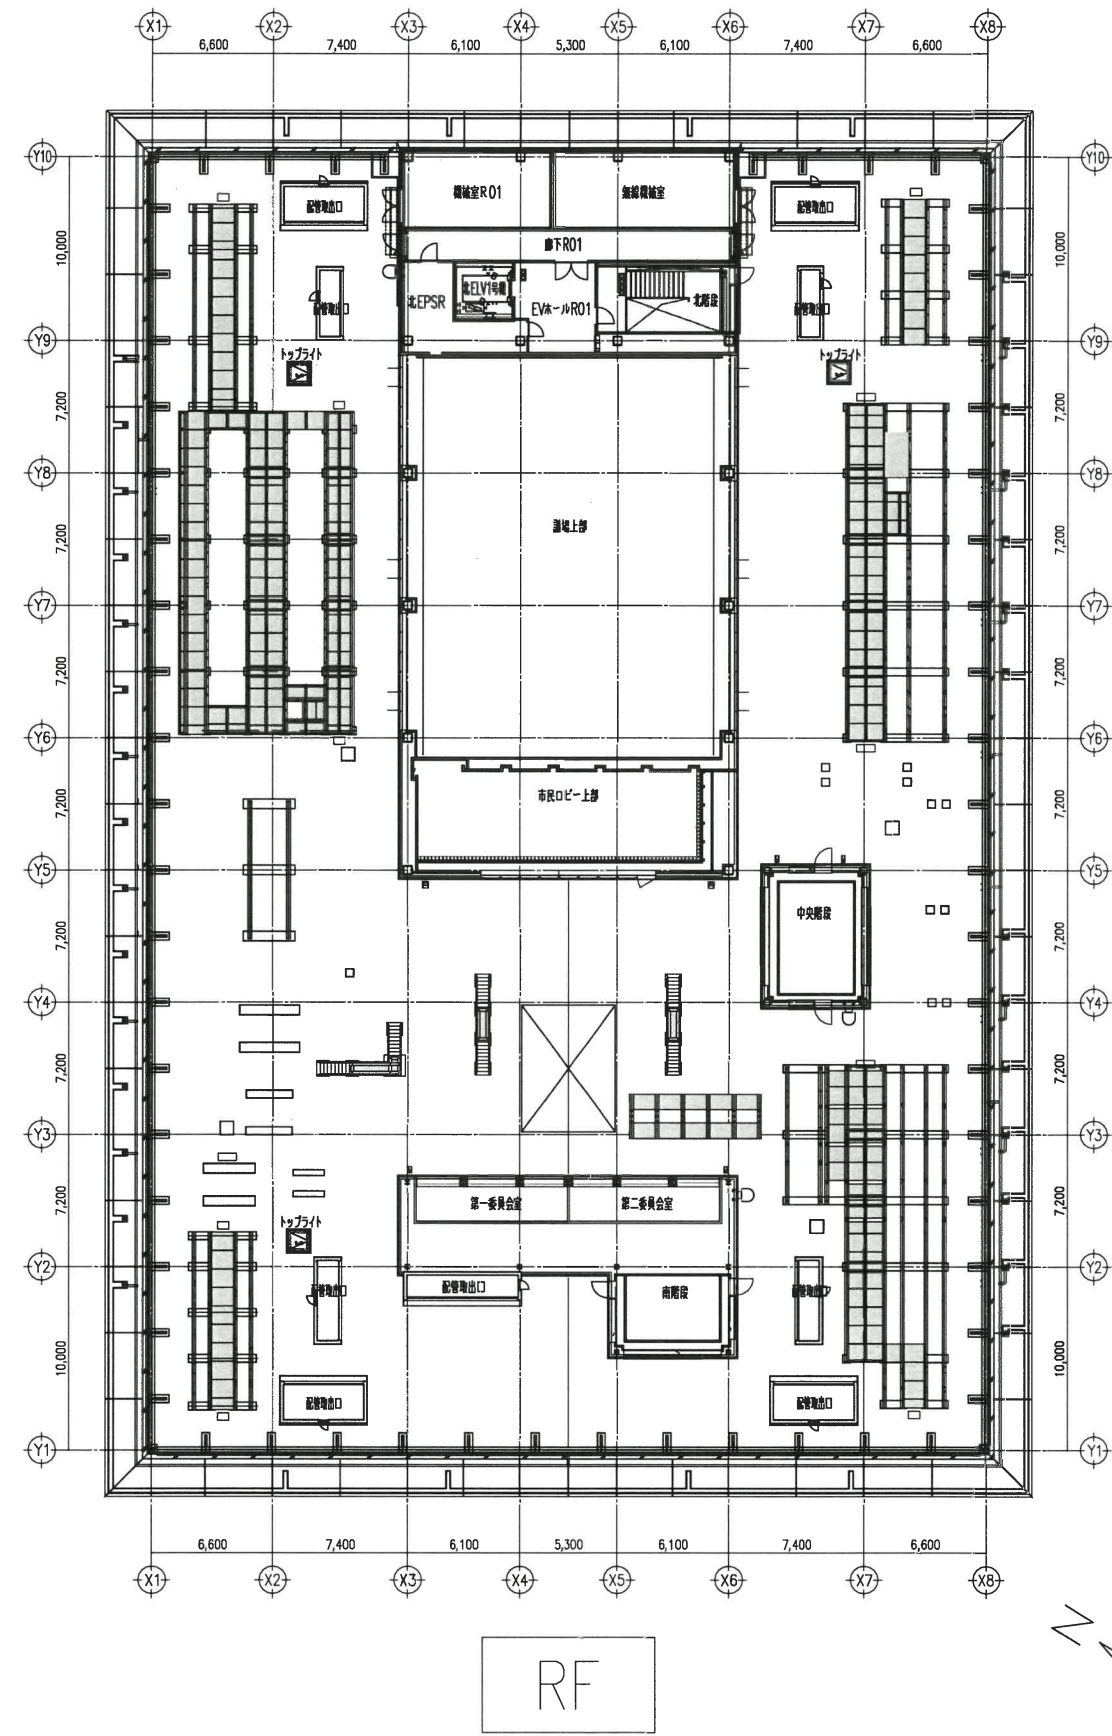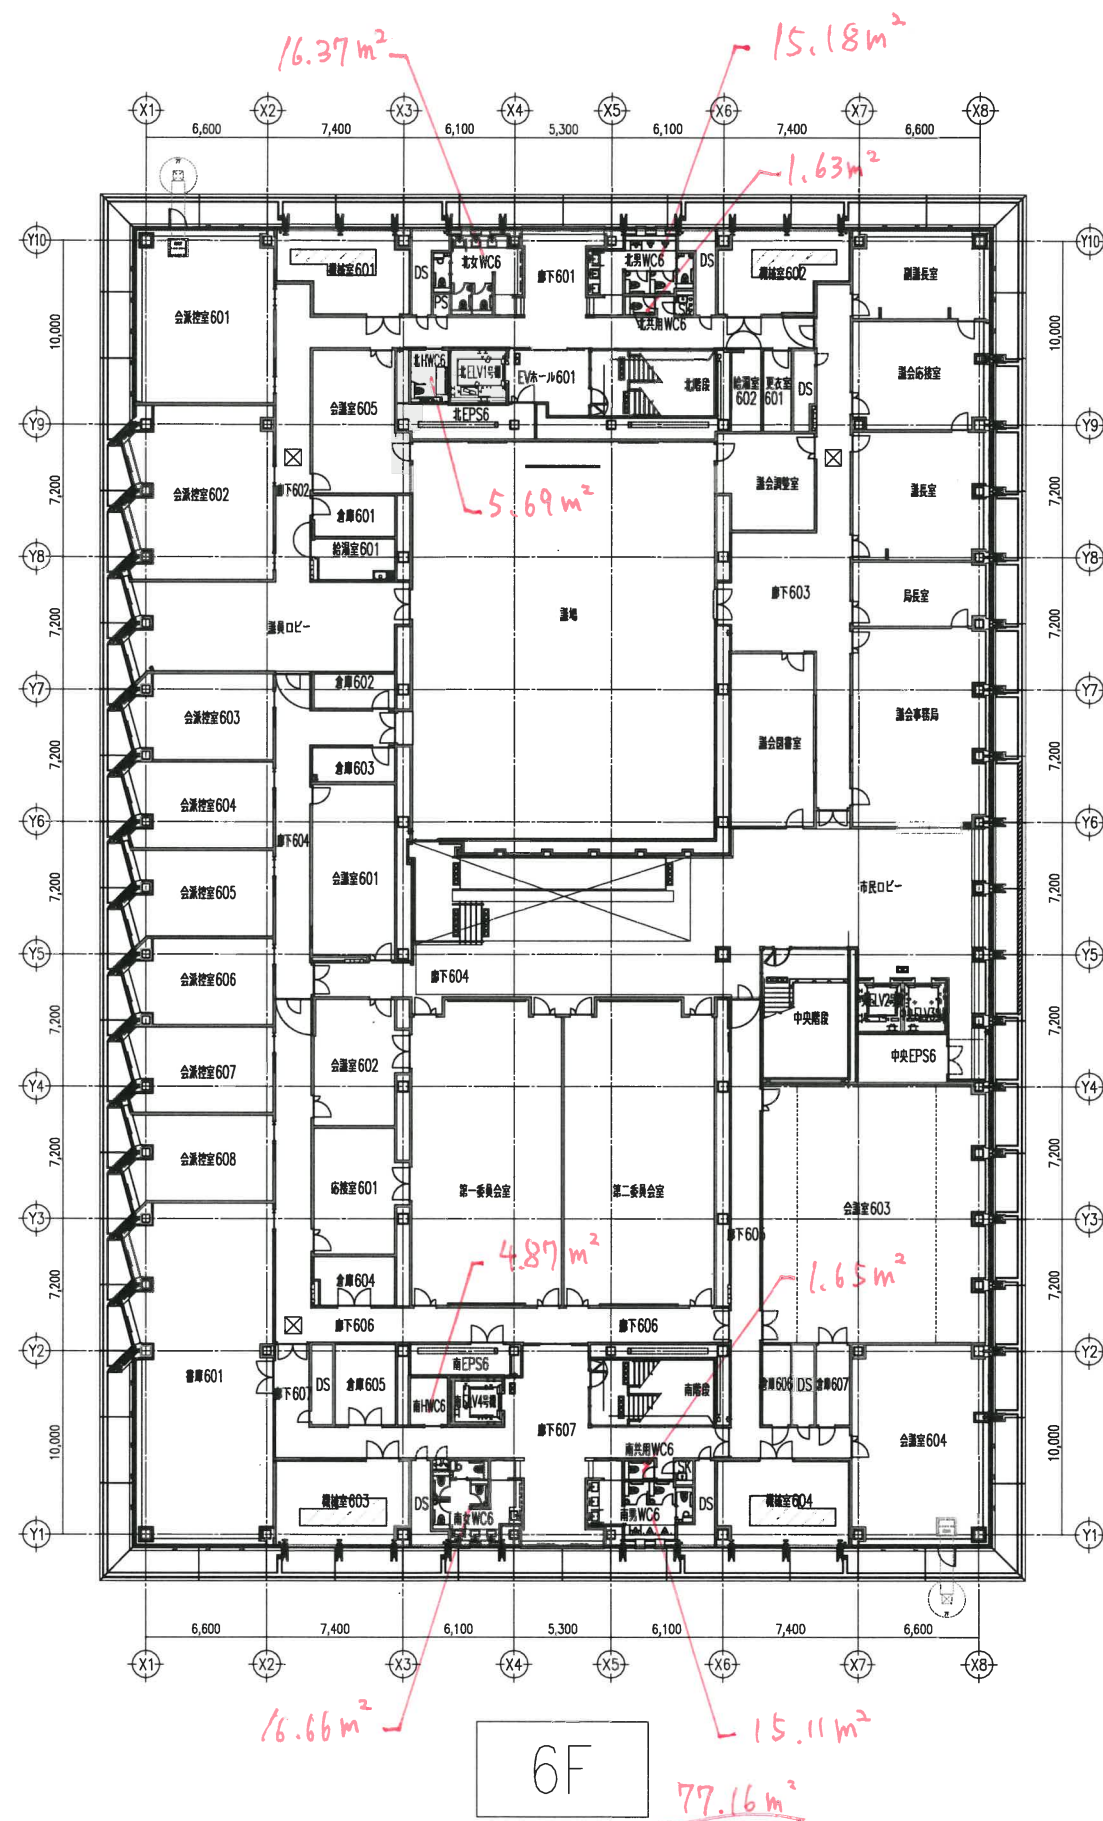

記
事

清水建設・シマダ・鴻城土建工業
特定建設工事共同企業体

工事監理者 現場代理人 監理技術者 作成者

S_{A1} S=1/200
A₃ S=1/400
D
'23.10.19

山口市新庁舎棟新築工事
6F RF平面図（全体図）

A - 4

'24.06.17
打合図