


山口市都市計画図

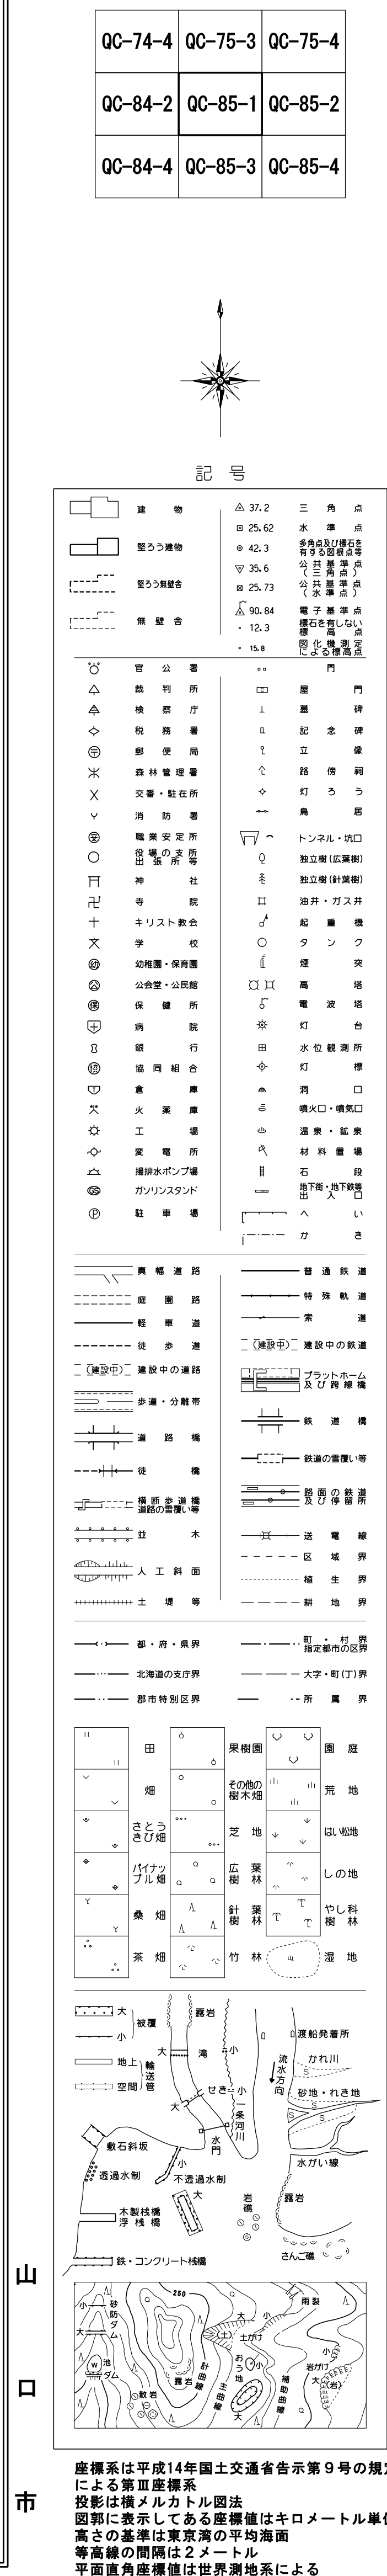

**III-QC-85-1**