


山口市都市計画図

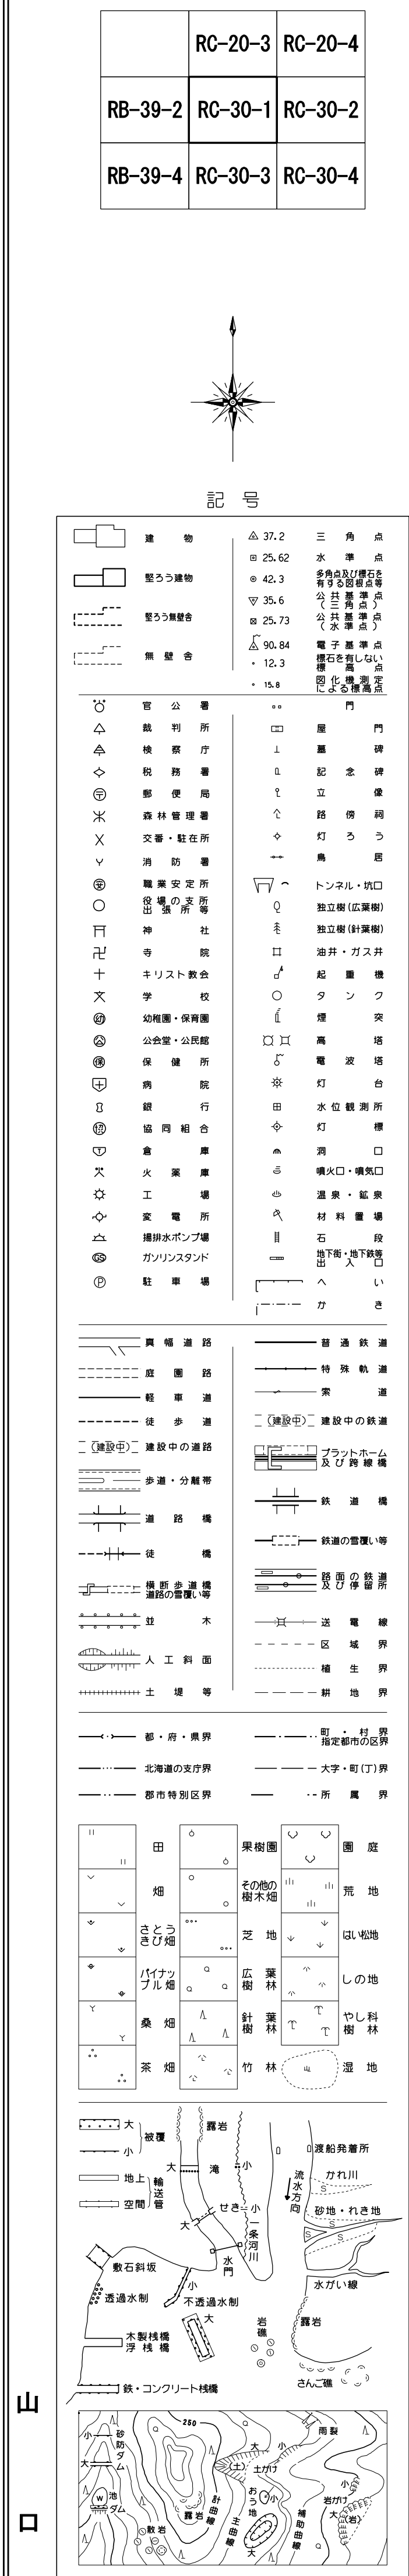

III-RC-30-1