
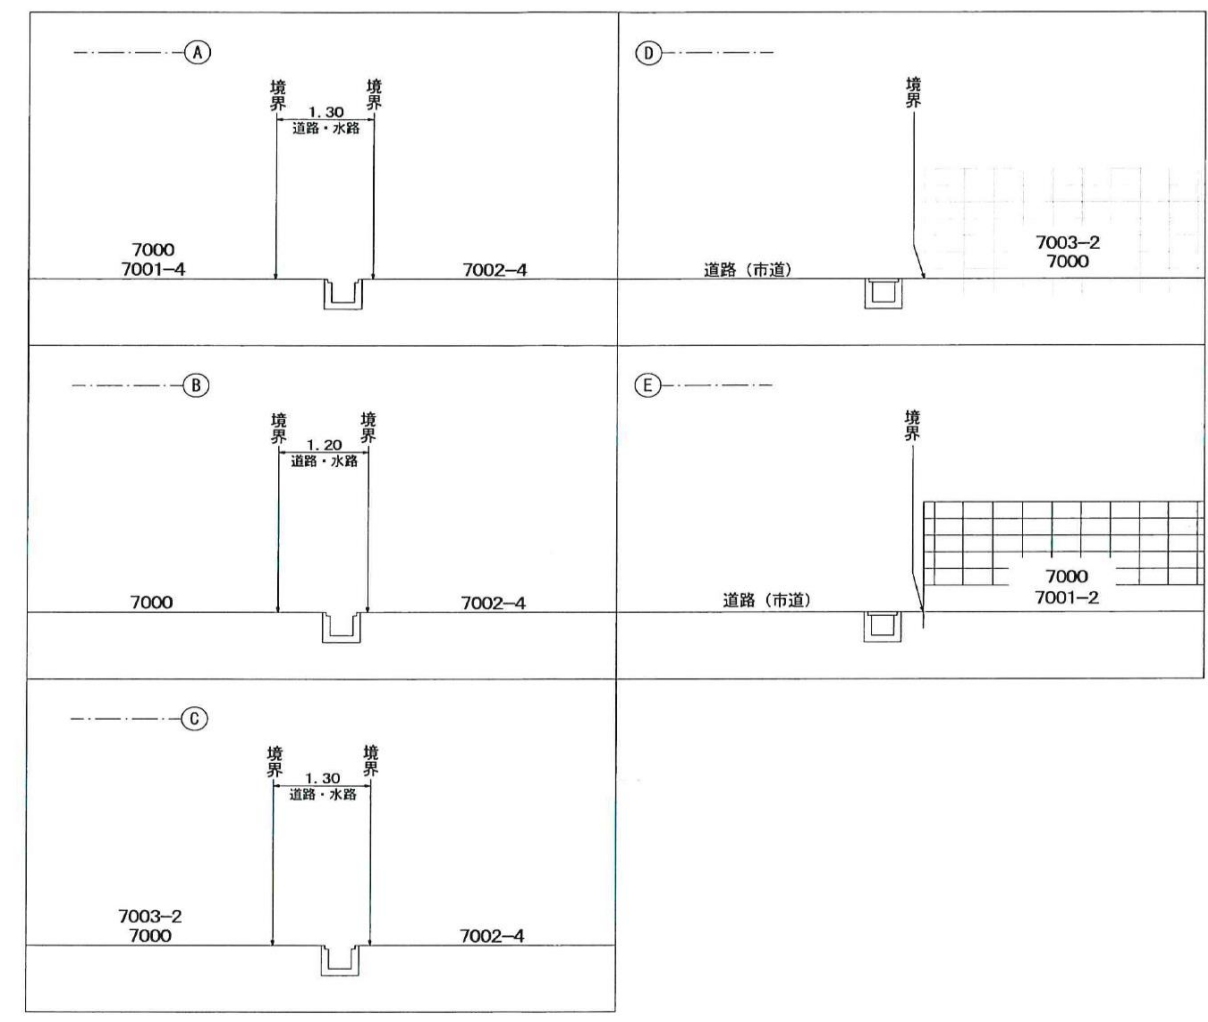
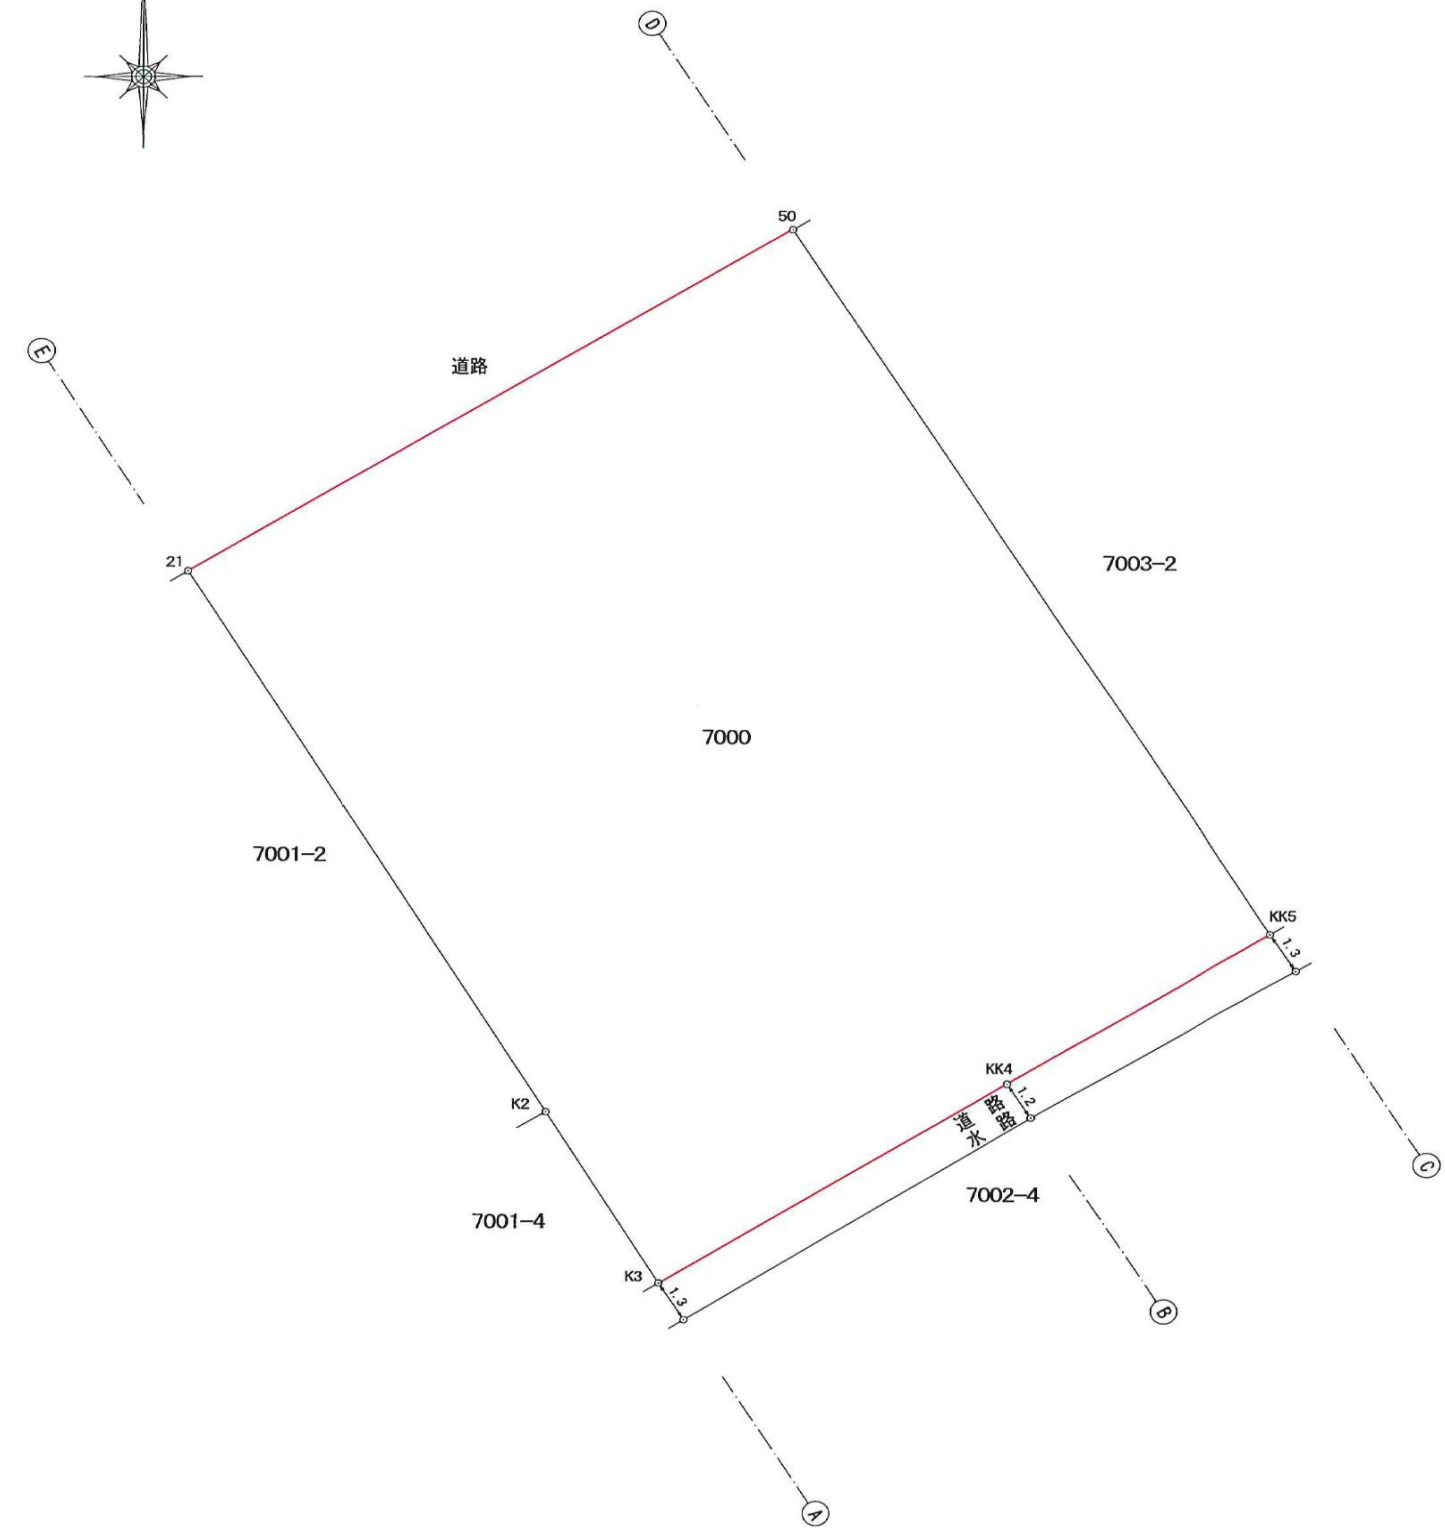


割印

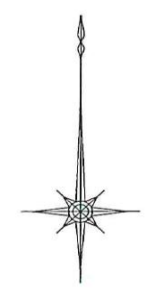

測点	X 座標	Y 座標
50	-326604.958	-86494.058
21	-326615.177	-86510.438
K2	-326631.401	-86500.727
K3	-326636.543	-86497.660
KK4	-326630.589	-86488.197
KK5	-326626.106	-86481.048

境界確認書	1:200
山口市大内氷上九丁目	
山口市平和町1番1号 土地家屋調査士 ○○○○	
令和2年1月15日作成	

押印