


施設の清掃添付図面【共用部】

山口市清掃工場
管理棟 1階平面図
計量棟 平面図

 : 共用部

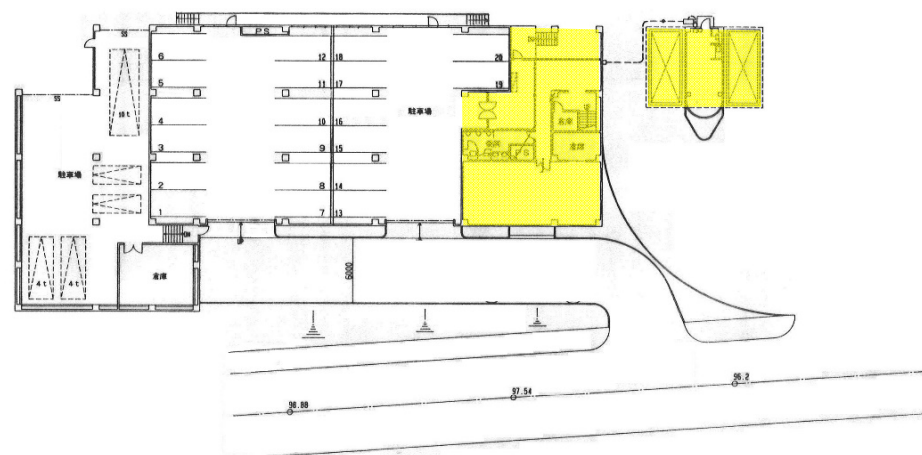


※ 管理棟、工場棟の共用部のみ、色付けしています。

施設の清掃添付図面【共用部】

山口市清掃工場
管理棟 2階平面図

 : 共用部

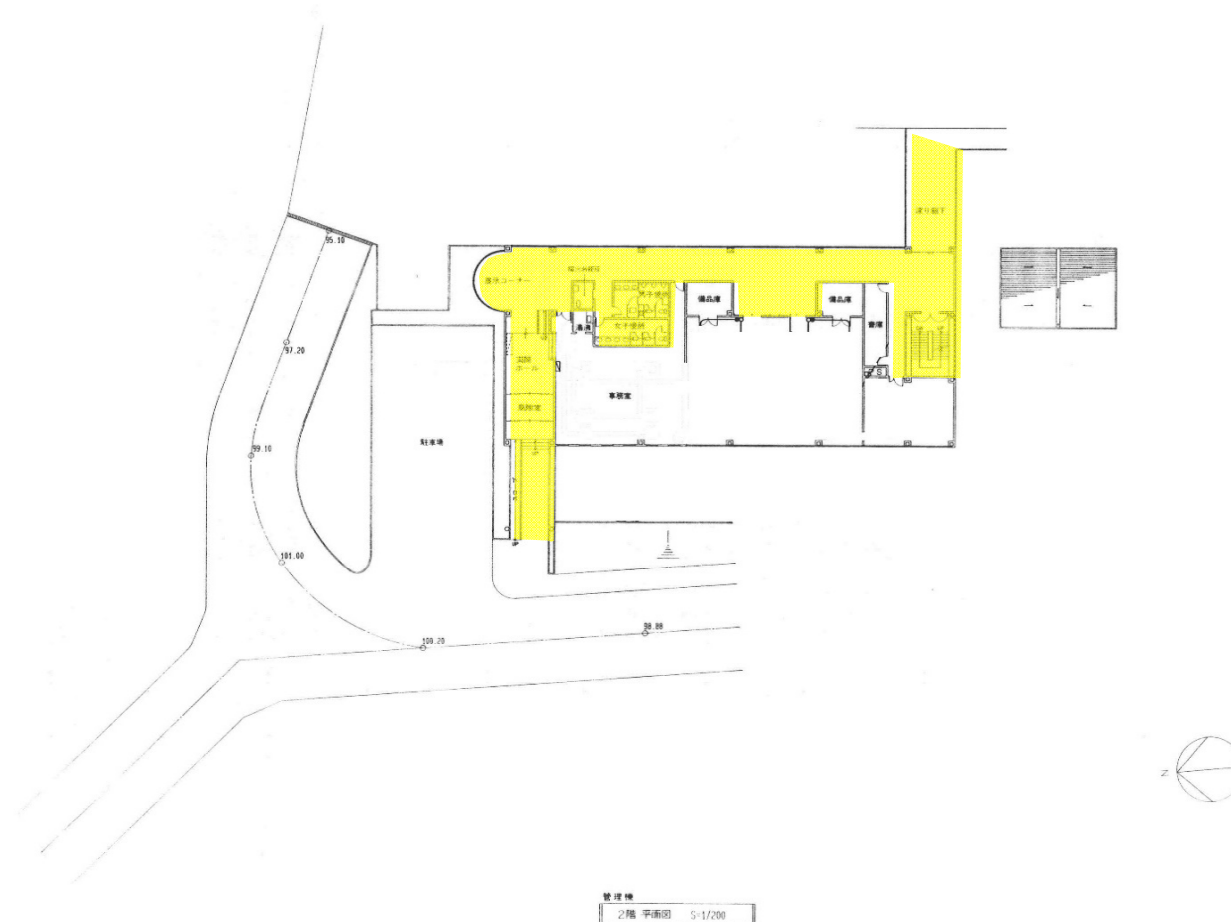


※ 管理棟、工場棟の共用部のみ、色付けしています。

施設の清掃添付図面【共用部】

山口市清掃工場
管理棟 3階平面図

 : 共用部

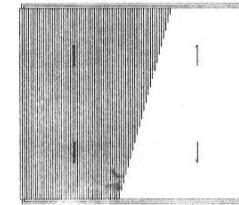


※ 管理棟、工場棟の共用部のみ、色付けしています。

管理棟
3階 平面図 5-1/200

施設の清掃添付図面【共用部】

山口市清掃工場
工場棟 4階平面図

 : 共用部

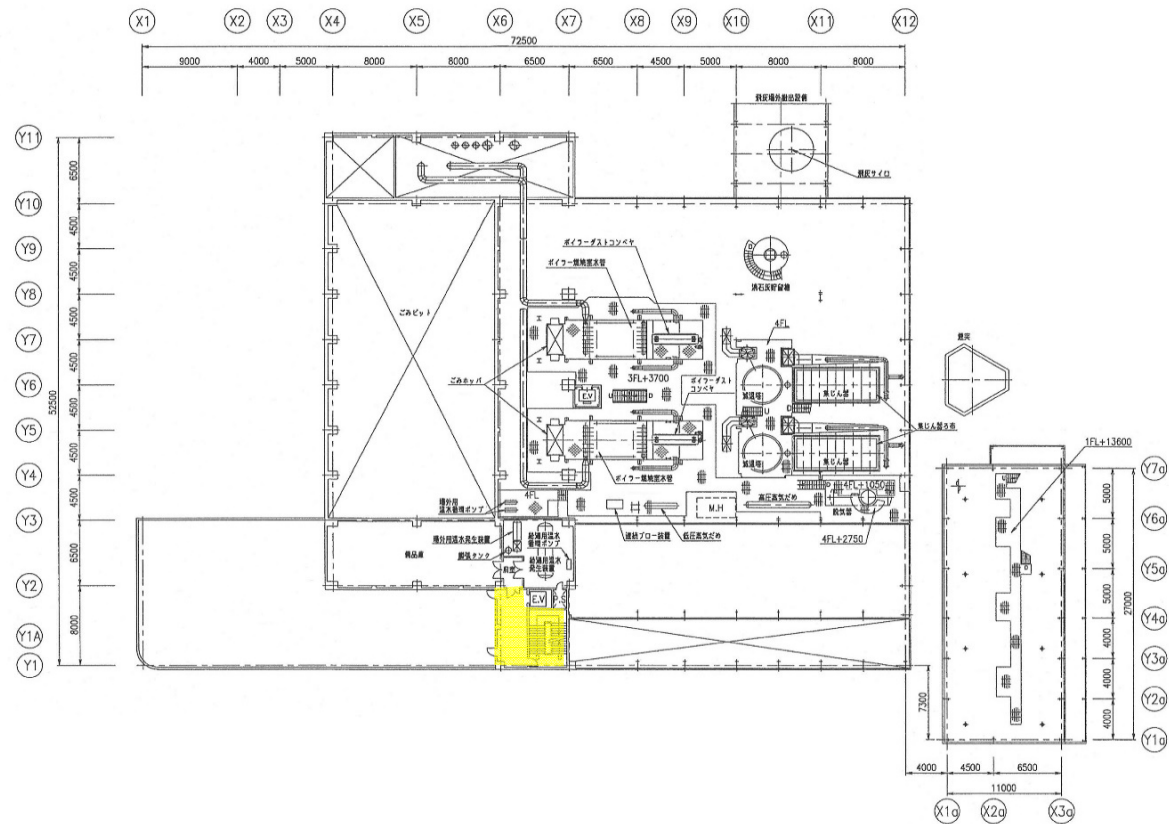


※ 管理棟、工場棟の共用部のみ、色付けしています。

施設の清掃添付図面【共用部】

山口市清掃工場
工場棟 6階平面図

 : 共用部

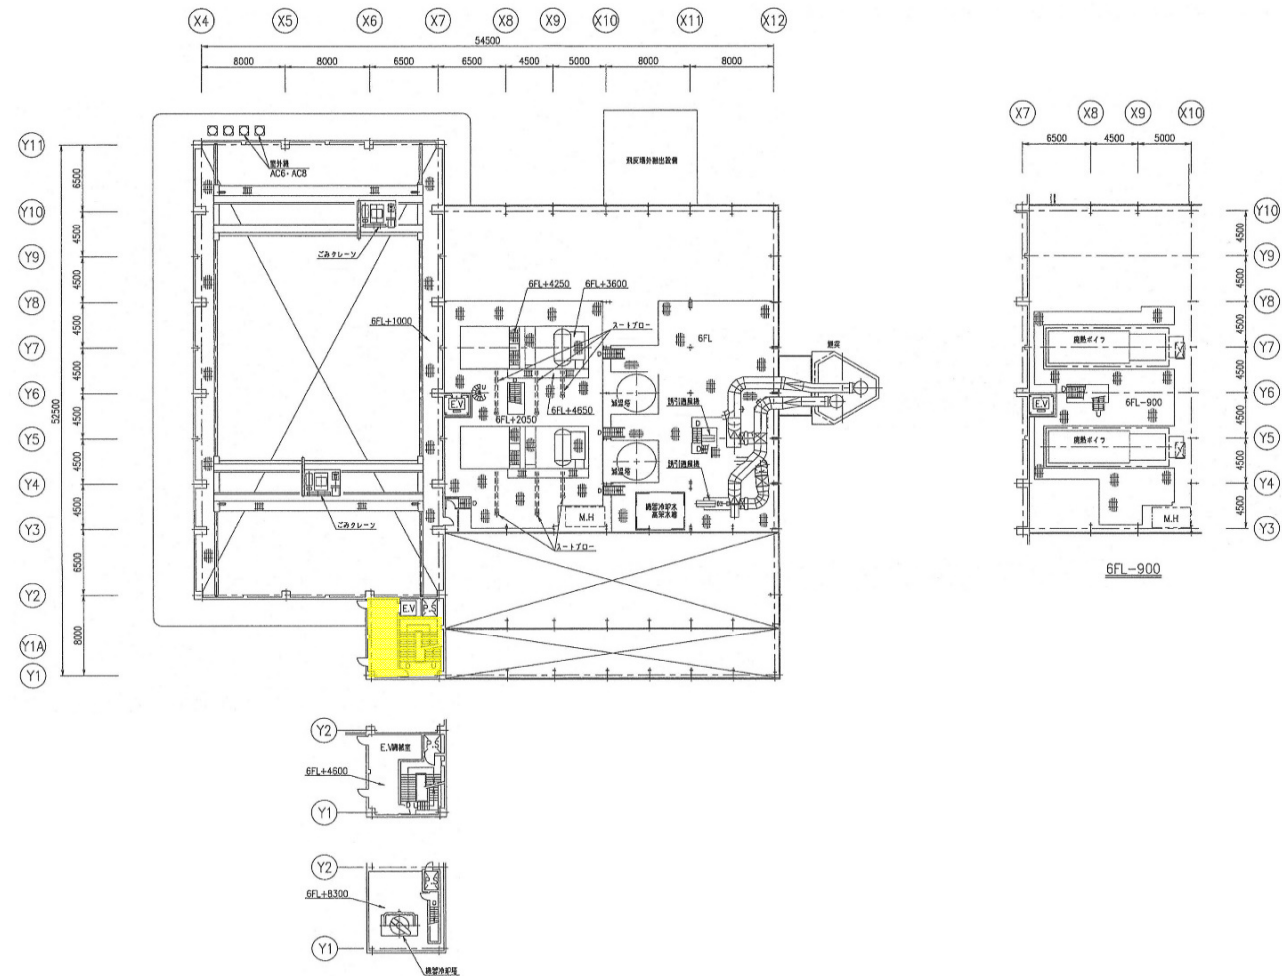


※ 管理棟、工場棟の共用部のみ、色付けしています。


施設の清掃添付図面【ワックス塗布】

山口市清掃工場

管理棟 1階平面図


計量棟 平面図

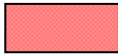
 : ワックス塗布

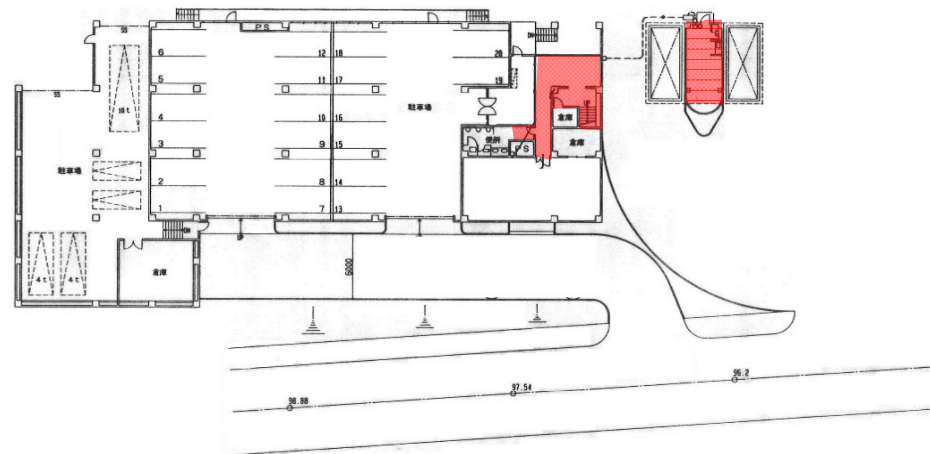

施設の清掃添付図面【ワックス塗布】


山口市清掃工場
管理棟 2階平面図

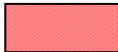
 : ワックス塗布

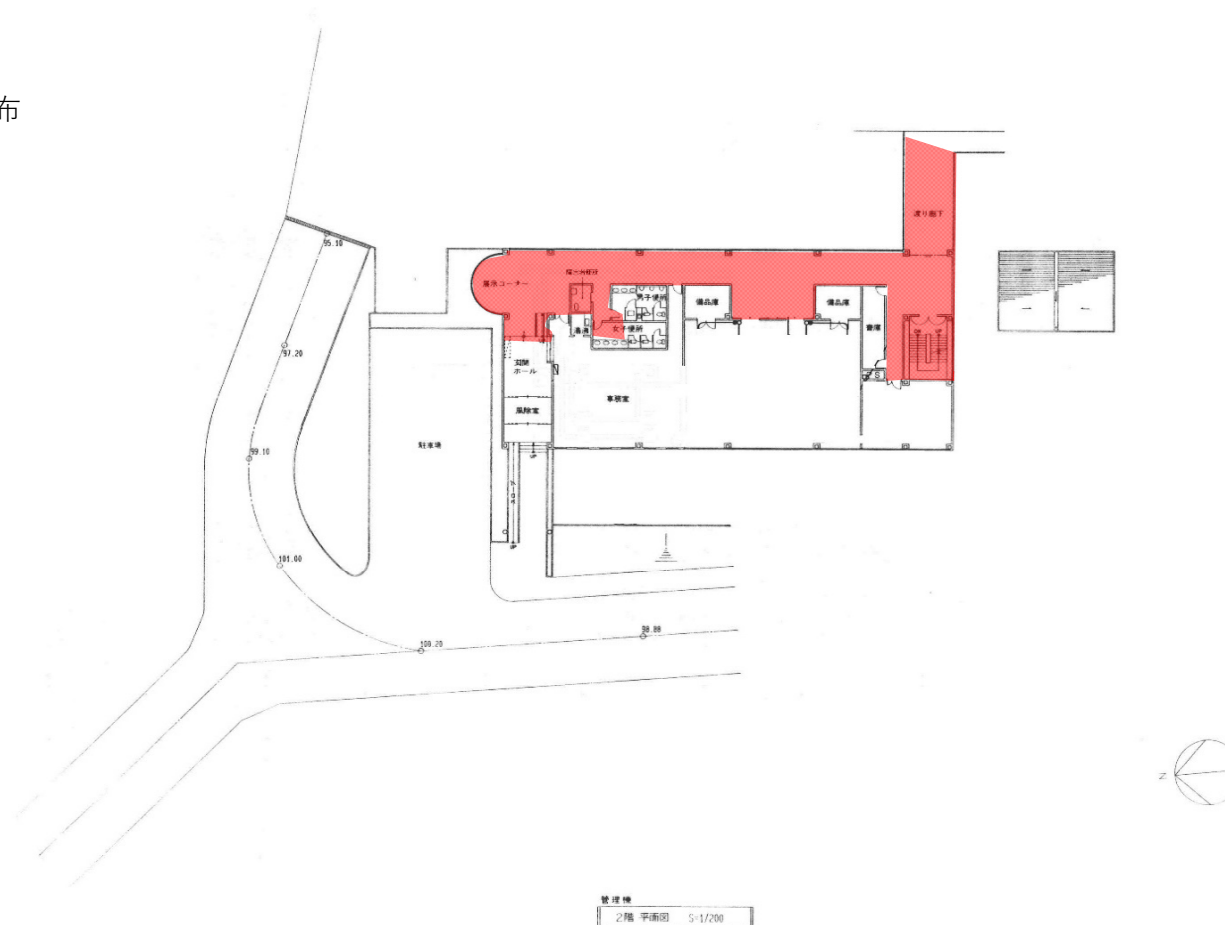

施設の清掃添付図面【ワックス塗布】

山口市清掃工場
管理棟 3階平面図

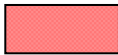
 : ワックス塗布

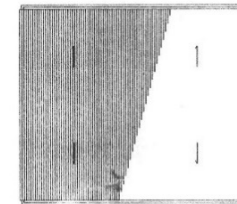

施設の清掃添付図面【ワックス塗布】

山口市清掃工場
工場棟 2階平面図


 : ワックス塗布

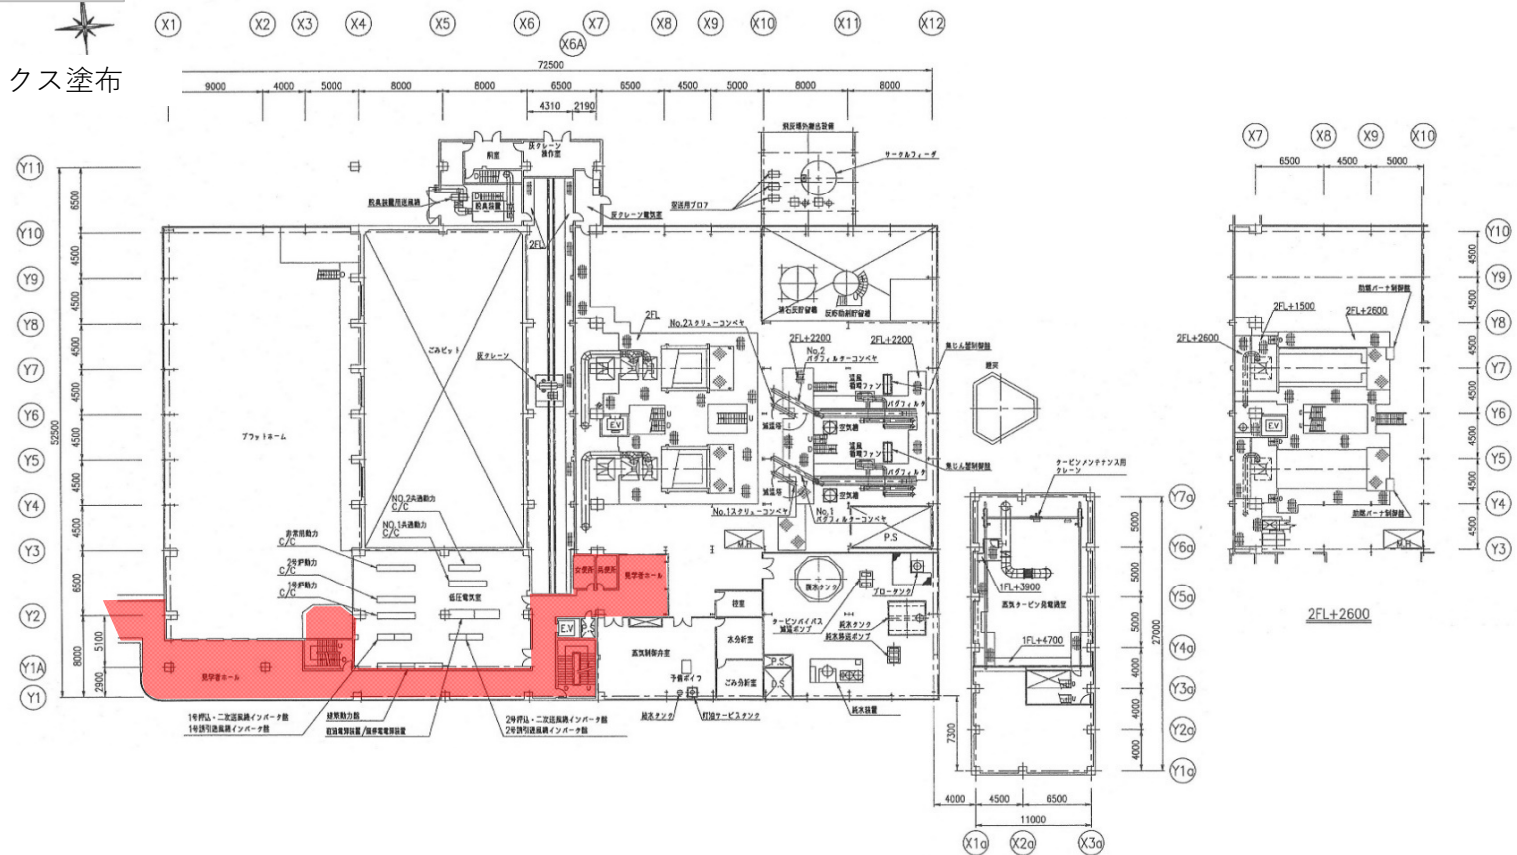

施設の清掃添付図面【ワックス塗布】

山口市清掃工場
工場棟 3階平面図


 : ワックス塗布

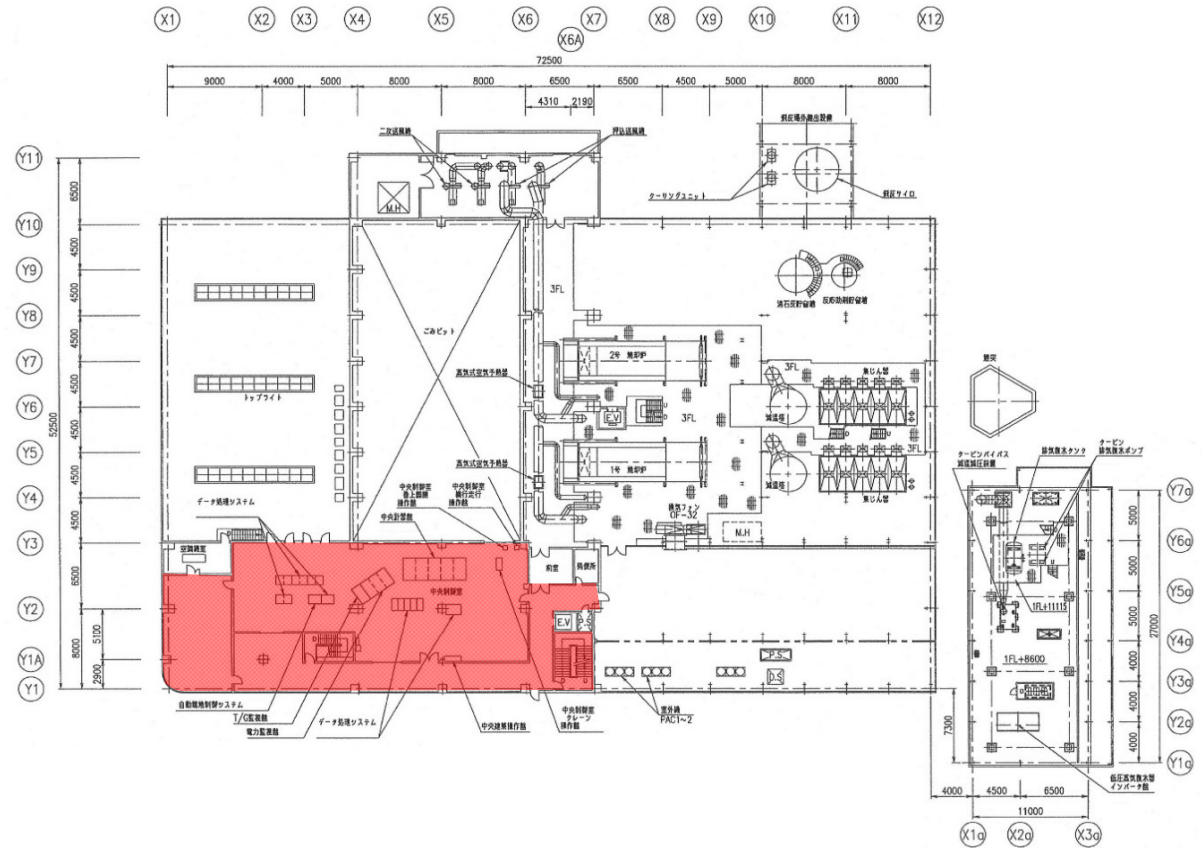

施設の清掃添付図面【ワックス塗布】

山口市清掃工場
工場棟 4階平面図

 : ワックス塗布

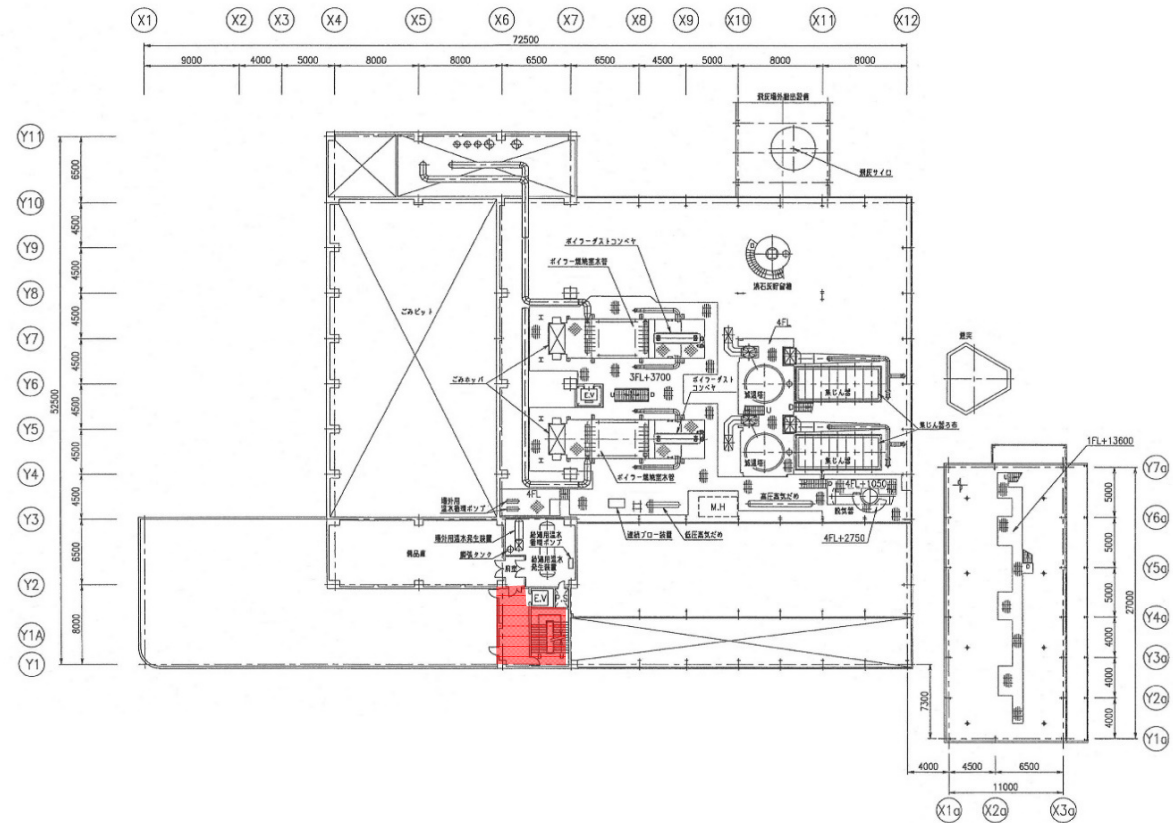


施設の清掃添付図面【ワックス塗布】

山口市清掃工場
工場棟 5階平面図




: ワックス塗布

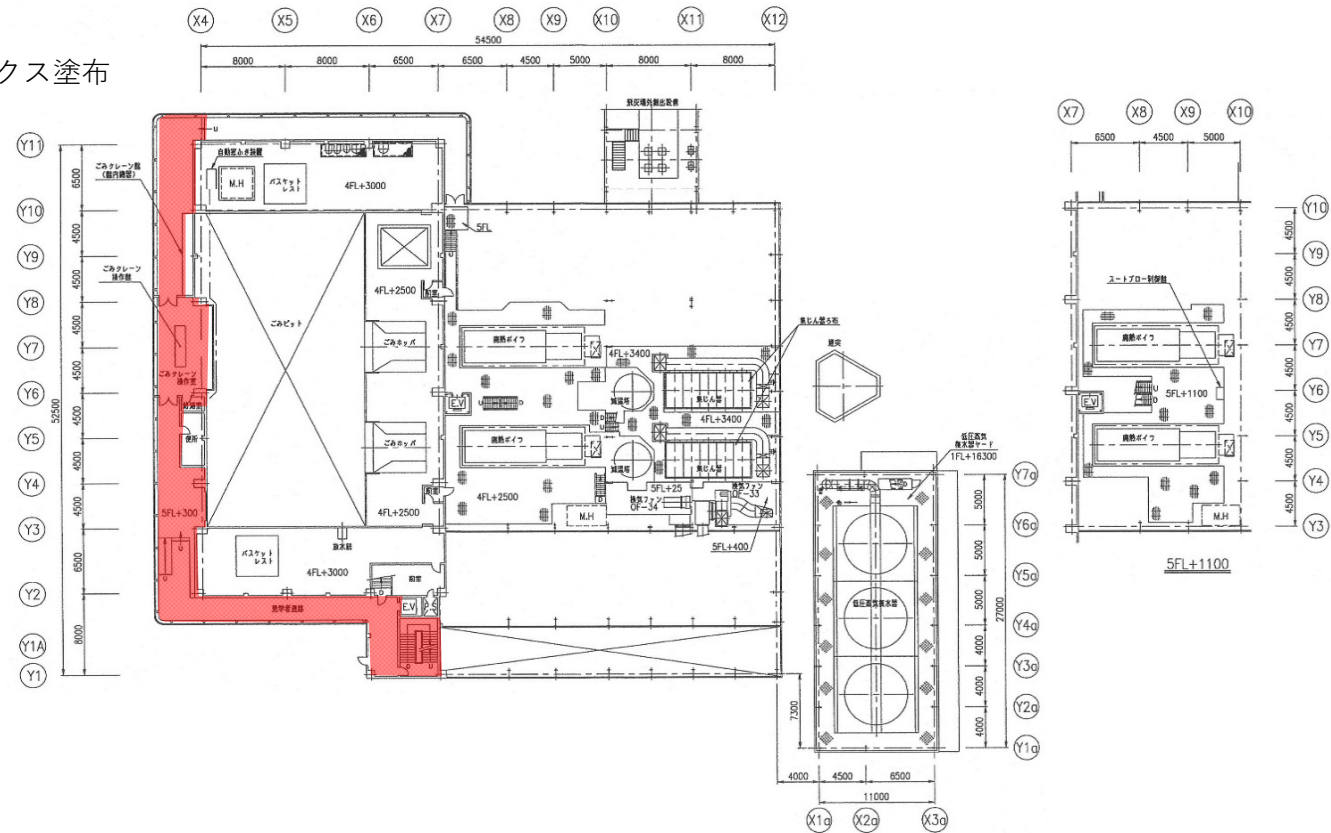

施設の清掃添付図面【ワックス塗布】

山口市清掃工場
工場棟 6階平面図


 : ワックス塗布

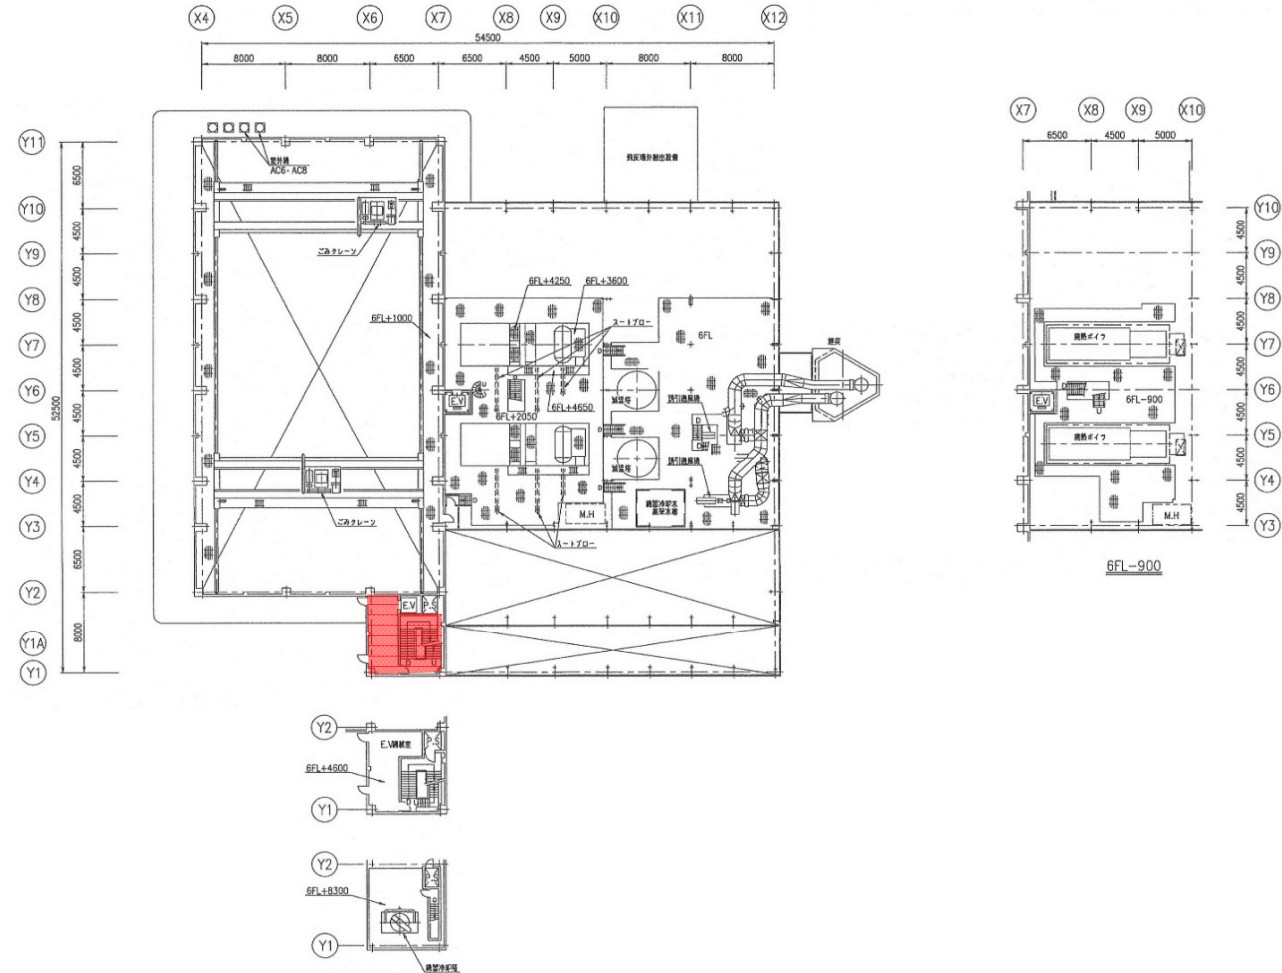

施設の清掃添付図面【窓】

山口市清掃工場
管理棟 1 階平面図
計量棟 平面図


 : 窓

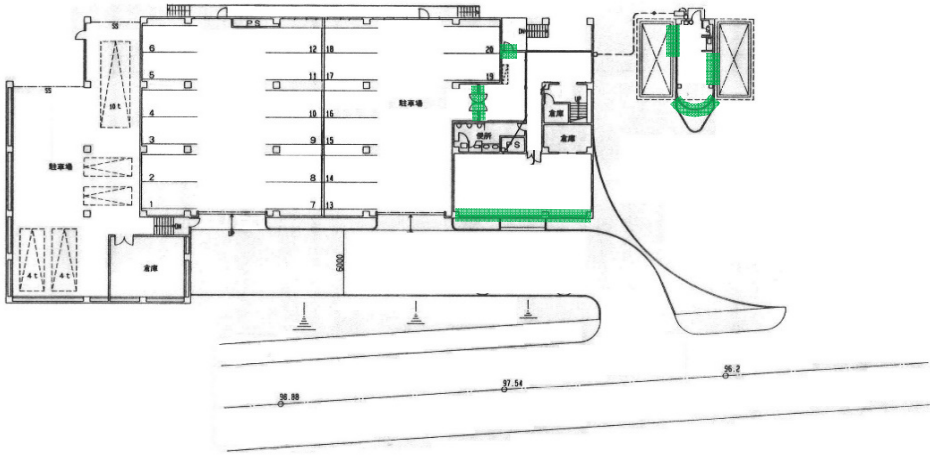

施設の清掃添付図面【窓】

山口市清掃工場
管理棟 2階平面図


 : 窓


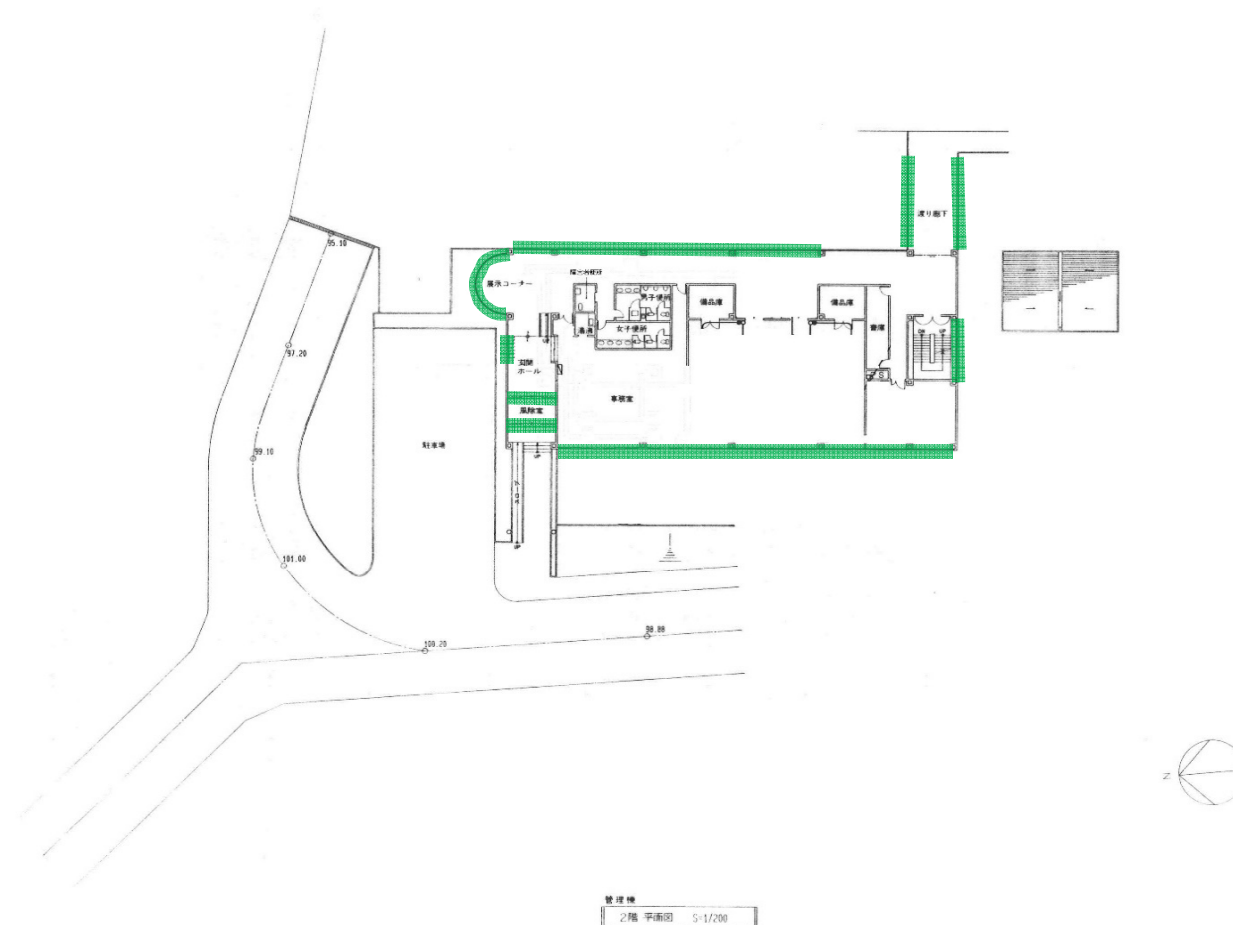


施設の清掃添付図面【窓】

山口市清掃工場
管理棟 3階平面図

 : 窓

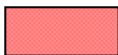 : 雨樋

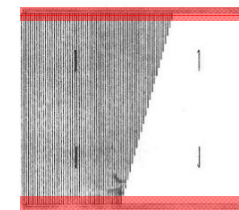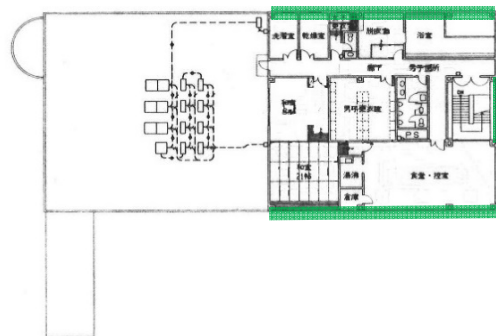


管理棟 屋根



施設の清掃添付図面【窓】

山口市清掃工場
工場棟 1階平面図

 : 窓

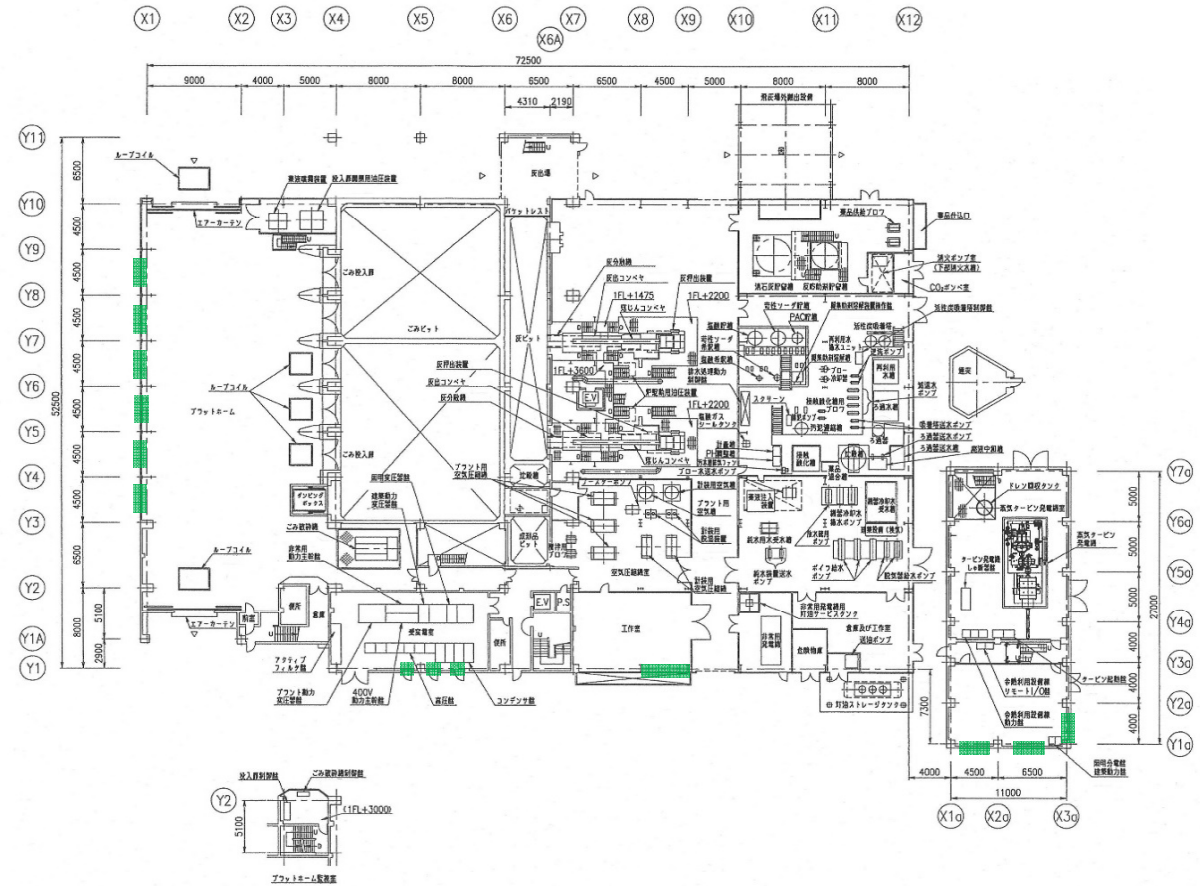

施設の清掃添付図面【窓】

山口市清掃工場
工場棟 4階平面図

 : 窓

