


地番	2290-11	土地所在図 地積測量図
土地の所在	山口市吉敷佐畑二丁目	

世界測地系 平成23年3月15日測量

地番	A 2290-11			
NO	X _n	Y _n	X _n ・(Y _{n+1} -Y _{n-1})	距離
10	-203067.716	-67548.251	-3201159.475024	14.71
102	-203067.419	-67533.545	-4516625.533398	7.54
11	-203067.430	-67526.009	-888216.938820	12.74
101	-203055.093	-67529.171	900346.282362	5.22
100	-203050.027	-67530.443	2427666.122812	11.31
A2	-203053.746	-67541.127	4238746.947750	10.80
16	-203057.329	-67551.318	1661415.065878	7.11
104	-203064.147	-67549.309	-622797.738849	3.72
合計			-625.267289	
合計面積			312.6336445	
地積			312.63 m ²	

引照点	X座標	Y座標	距離	方向角
P1 調査士会	-203069.648	-67545.740	8.881	279° 47' 20"
10A44 基準点	-203068.138	-67554.492		

引照点・境界点表		
器械点 P1 後視点 10A44		
X座標	-203069.648	-203068.138
Y座標	-67545.740	-67554.492
方向角 279° 47' 20"	距離	8.881
境界点	観測角	距離
A2	96° 23' 17"	16.558

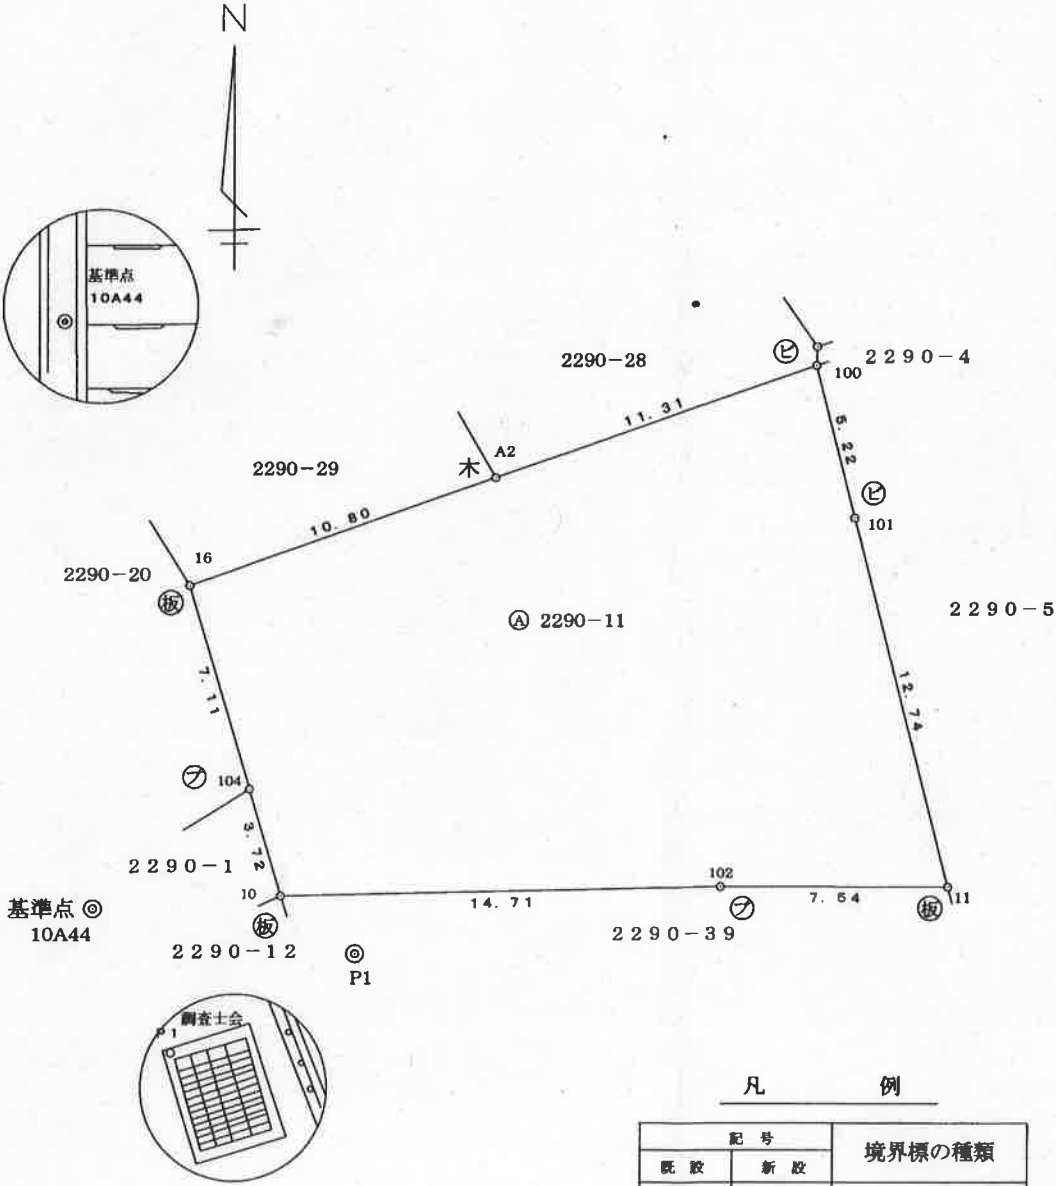

凡 例	
記号	境界標の種類
既設	新設
板	金属標
ブ	プラスチック杭
ビ	金属釘
	木杭

作製者	土地家屋調査士 山口市嘉川3514番地5 本間 正幸
平成23年3月29日作製	
山口県土地家屋調査士会用紙	

申請人	山口市長 渡辺純忠	縮尺	1/250
地図番号			