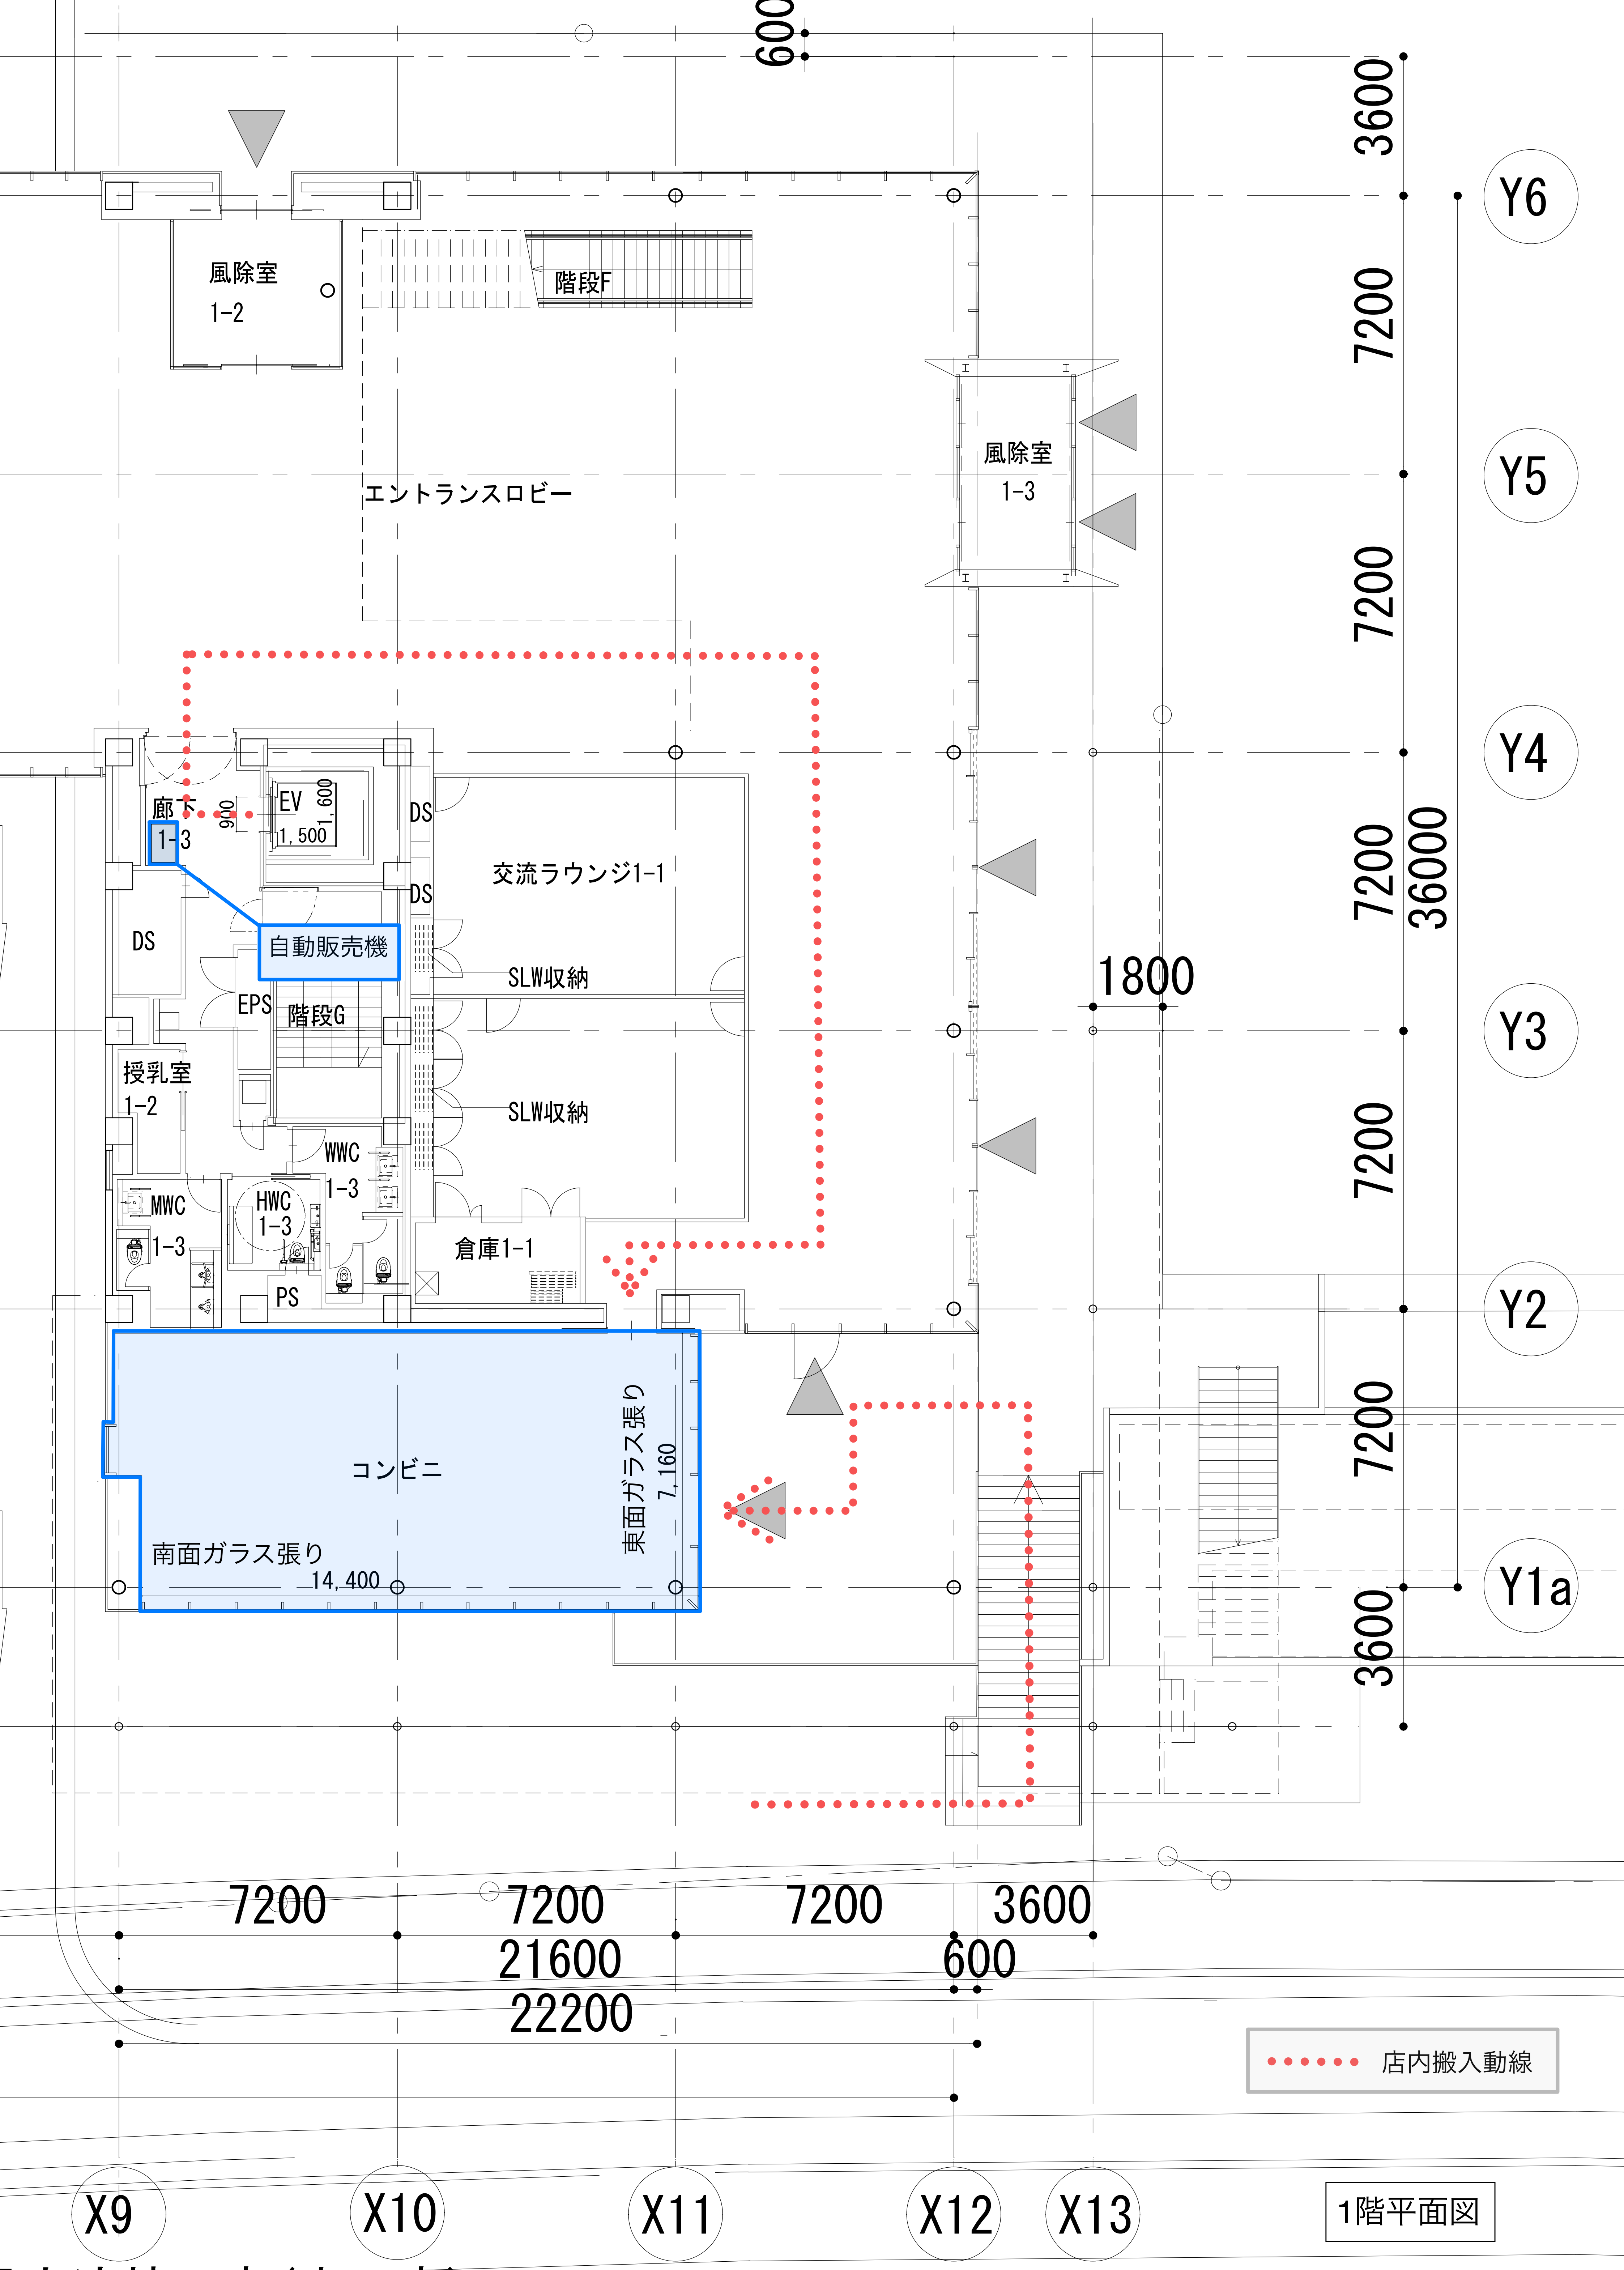
600
3600
7200
7200
7200
7200
7200
3600
36000
Y6
Y5
Y4
Y3
Y2
Y1a
風除室
1-2
階段F
エントランスロビー
風除室
1-3
廊下
1-3
900
EV
1,600
1,500
DS
DS
交流ラウンジ1-1
自動販売機
DS
EPS
階段G
SLW収納
SLW収納
授乳室
1-2
WWC
1-3
MWC
1-3
HWC
1-3
PS
倉庫1-1
1800
コンビニ
東面ガラス張り
7,160
南面ガラス張り
14,400
7200
7200
7200
3600
21600
600
22200
店内搬入動線
X9
X10
X11
X12
X13

1階平面図

交流棟工事(本工事)