


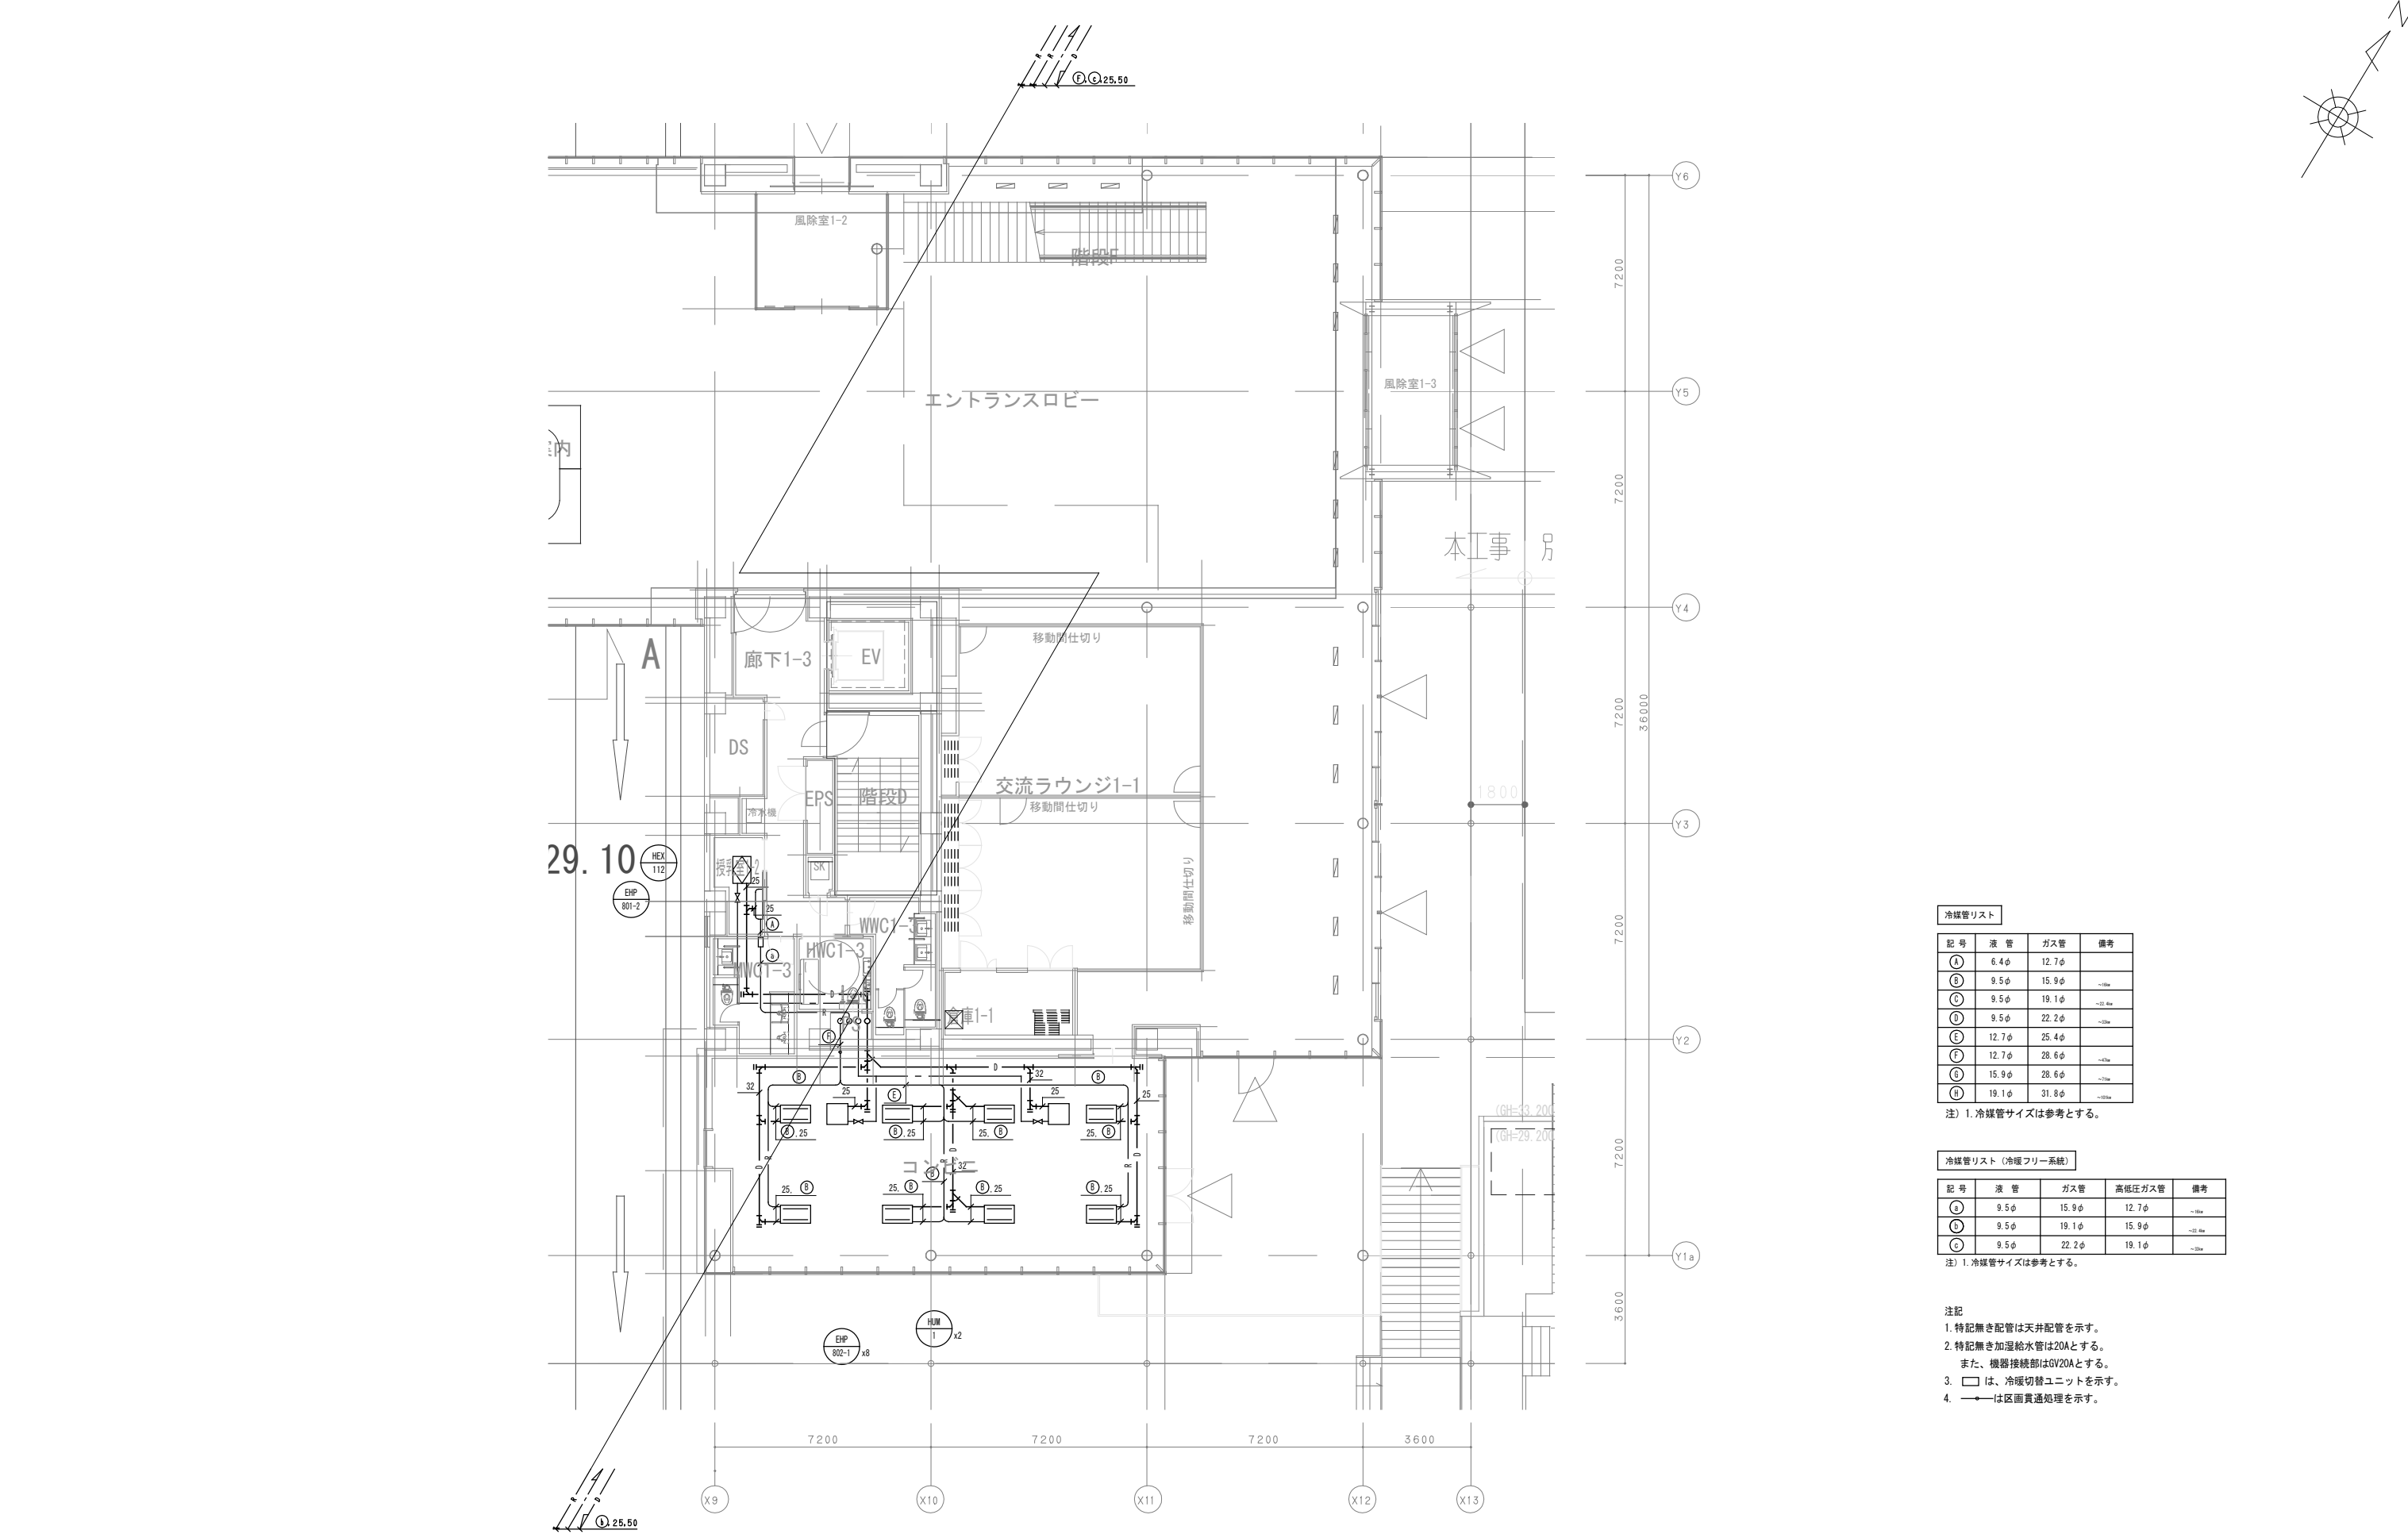

冷媒管リスト

記号	液管	ガス管	備考
A	6.4φ	12.7φ	
B	9.5φ	15.9φ	→10m
C	9.5φ	19.1φ	→22.4m
D	9.5φ	22.2φ	→20m
E	12.7φ	25.4φ	
F	12.7φ	28.6φ	→40m
G	15.9φ	28.6φ	→70m
H	19.1φ	31.8φ	→100m

注) 1. 冷媒管サイズは参考とする。



冷媒管リスト (冷暖フリー系統)

記号	液管	ガス管	高低圧ガス管	備考
A	9.5φ	15.9φ	12.7φ	→10m
B	9.5φ	19.1φ	15.9φ	→22.4m
C	9.5φ	22.2φ	19.1φ	→20m

注) 1. 冷媒管サイズは参考とする。

注記

- 特記無き配管は天井配管を示す。
- 特記無き加湿給水管は20Aとする。
また、機器接続部はGV20Aとする。
- は、冷暖切替ユニットを示す。
- は区画貫通処理を示す。

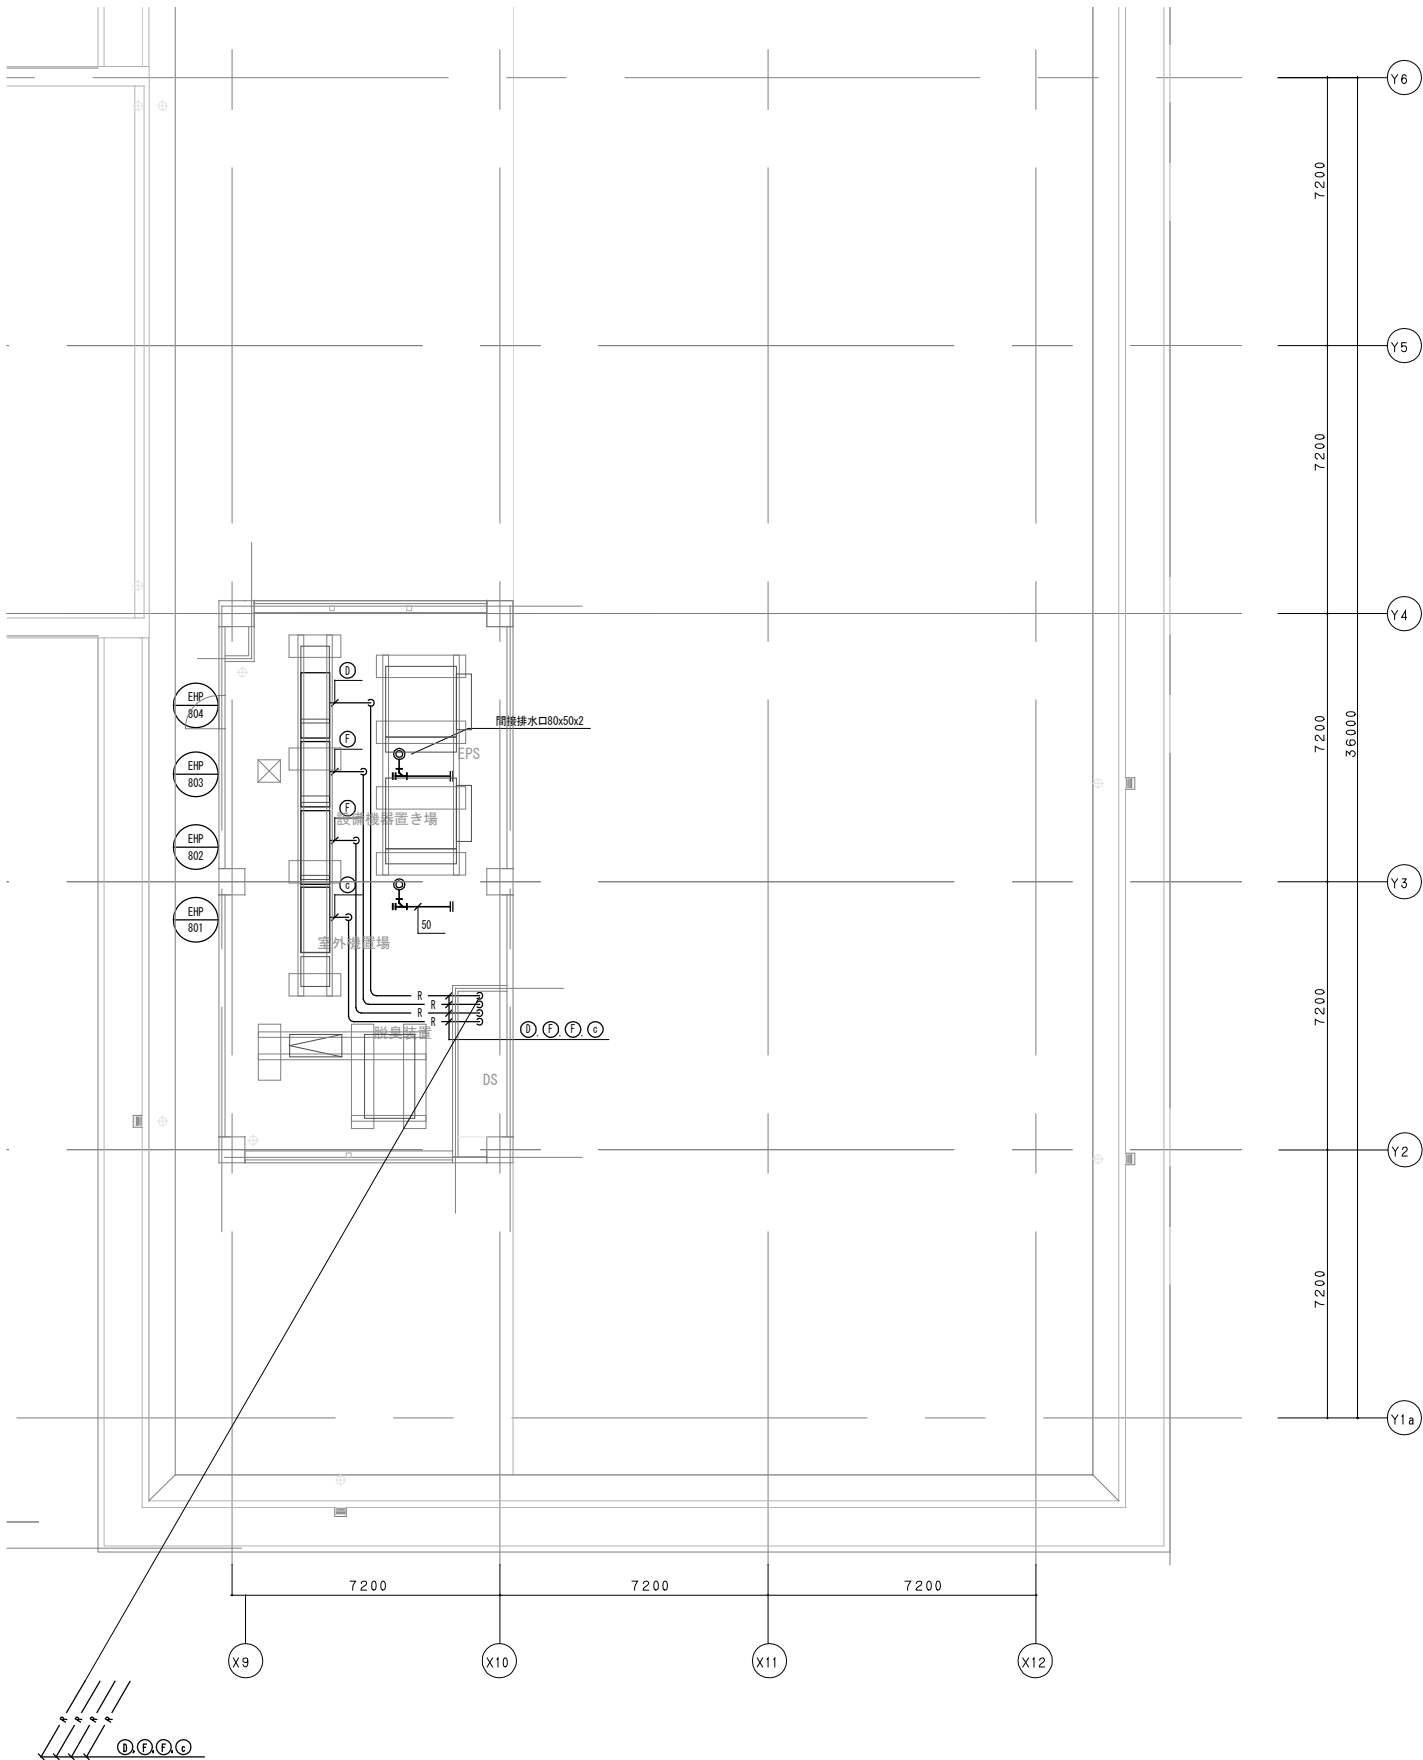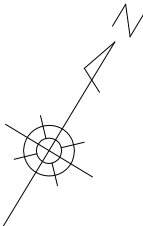

冷媒管リスト

記 号	液 管	ガス管	備考
①	6.4φ	12.7φ	
②	9.5φ	15.9φ	～10m
③	9.5φ	19.1φ	～22.4m
④	9.5φ	22.2φ	～20m
⑤	12.7φ	25.4φ	
⑥	12.7φ	28.6φ	～10m
⑦	15.9φ	28.6φ	～20m
⑧	19.1φ	31.8φ	～20m

注) 1. 冷媒管サイズは参考とする。

冷媒管リスト (冷暖フリー系統)

記 号	液 管	ガス管	高低圧ガス管	備考
①	9.5φ	15.9φ	12.7φ	～10m
②	9.5φ	19.1φ	15.9φ	～22.4m
③	9.5φ	22.2φ	19.1φ	～20m

注) 1. 冷媒管サイズは参考とする。

- 注記
- 特記無き配管は天井配管を示す。
 - 特記無き加湿給水管は20Aとする。
また、機器接続部はGV20Aとする。
 - は、冷暖切替ユニットを示す。
 - は区画貫通処理を示す。