資料２

令和8年度地域密着型サービス事業所の施設整備による定員変更について

令和8年10月

介護保険課

概要

令和８年１１月１日に施設整備による定員変更を予定している地域密着型サービス事業所について、本運営協議会の御意見をお伺いするものです。

なお、このたびの施設整備については、令和６年度公募により選定されたものです。

１　グループホーム陶ヶ岳

（地域密着型サービスの種類：認知症対応型共同生活介護）

(1) サービスの概要

認知症の高齢者を対象として、共同生活住居において、利用者が可能な限り自立した日常生活を送れるよう、家庭的な環境と地域住民との交流のもとで、食事、入浴、排泄などの介助や日常生活上の支援、機能訓練を行うサービスです。

(2) 申請事業者･事業所の概要


申請者	社会福祉法人相清福祉会 理事長　相川　文仁
事業所の名称及び所在地	グループホーム陶ヶ岳 認知症対応型共同生活介護 山口市鋳銭司１２３６１番地３８
管理者	横川　夕子
定員数	２７人（既存：１８人　増床：９人）
変更年月日（予定）	令和８年１１月１日

(3) 指定審査

事業者から提出された変更届出書類について審査し、適切な事業所運営が行われる体制が確保されていること、介護保険法に規定する欠格事由に該当しないことを確認しました。

位置図

出典：システム共通番号
測量法に基づく国土地理院承認（使用）R 5JHs 5

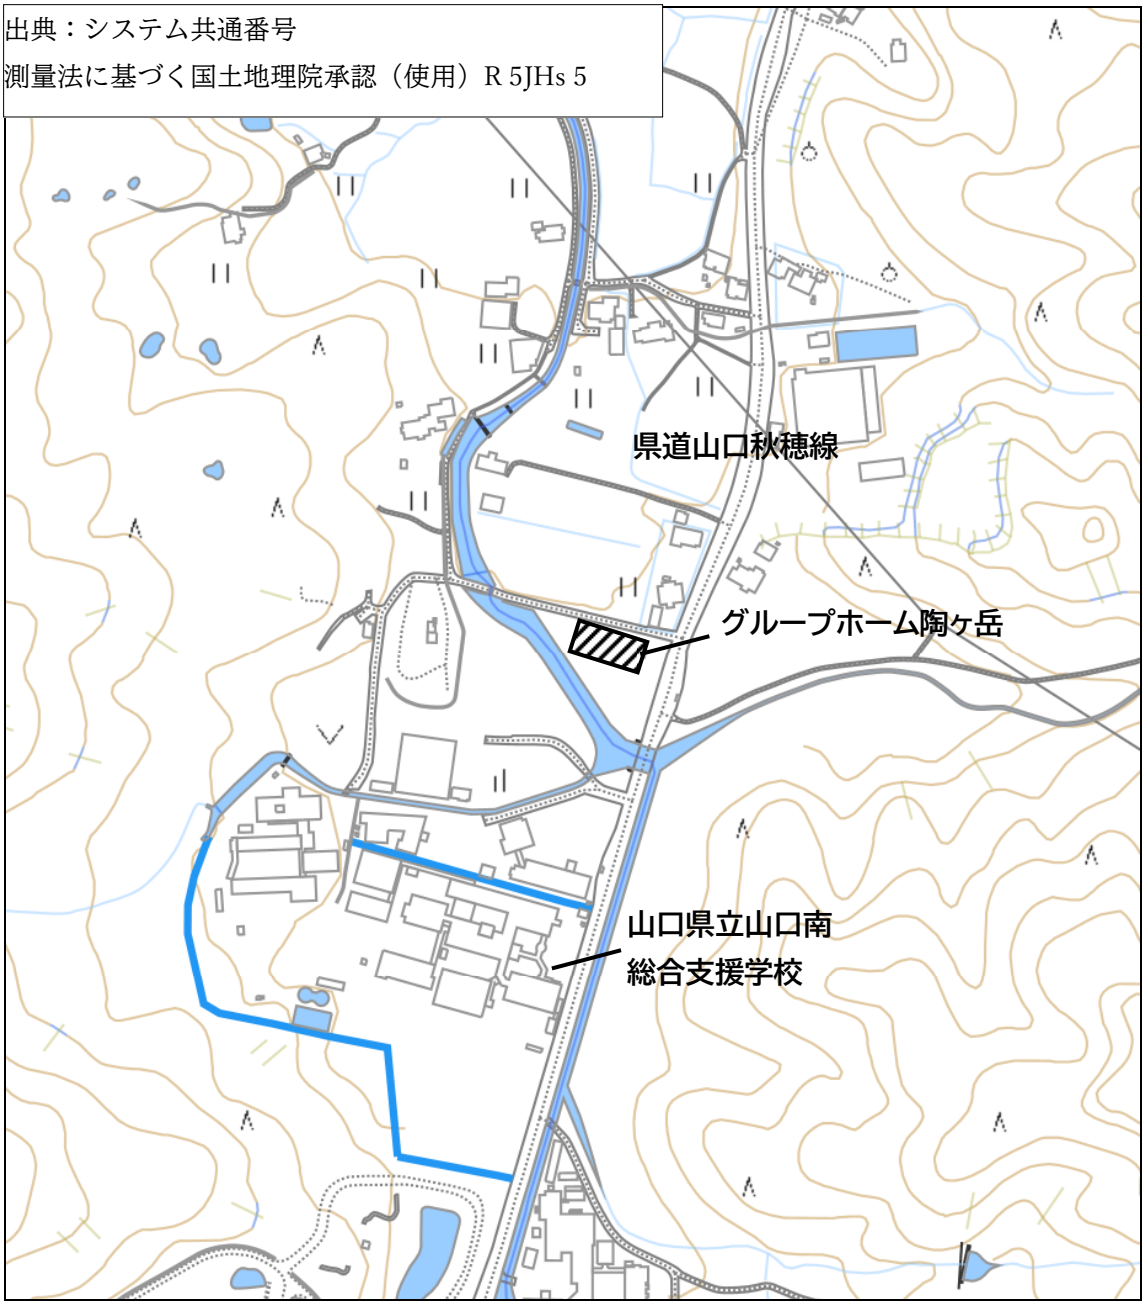



施設外観



居室



居間・食堂




台所



便所



浴室

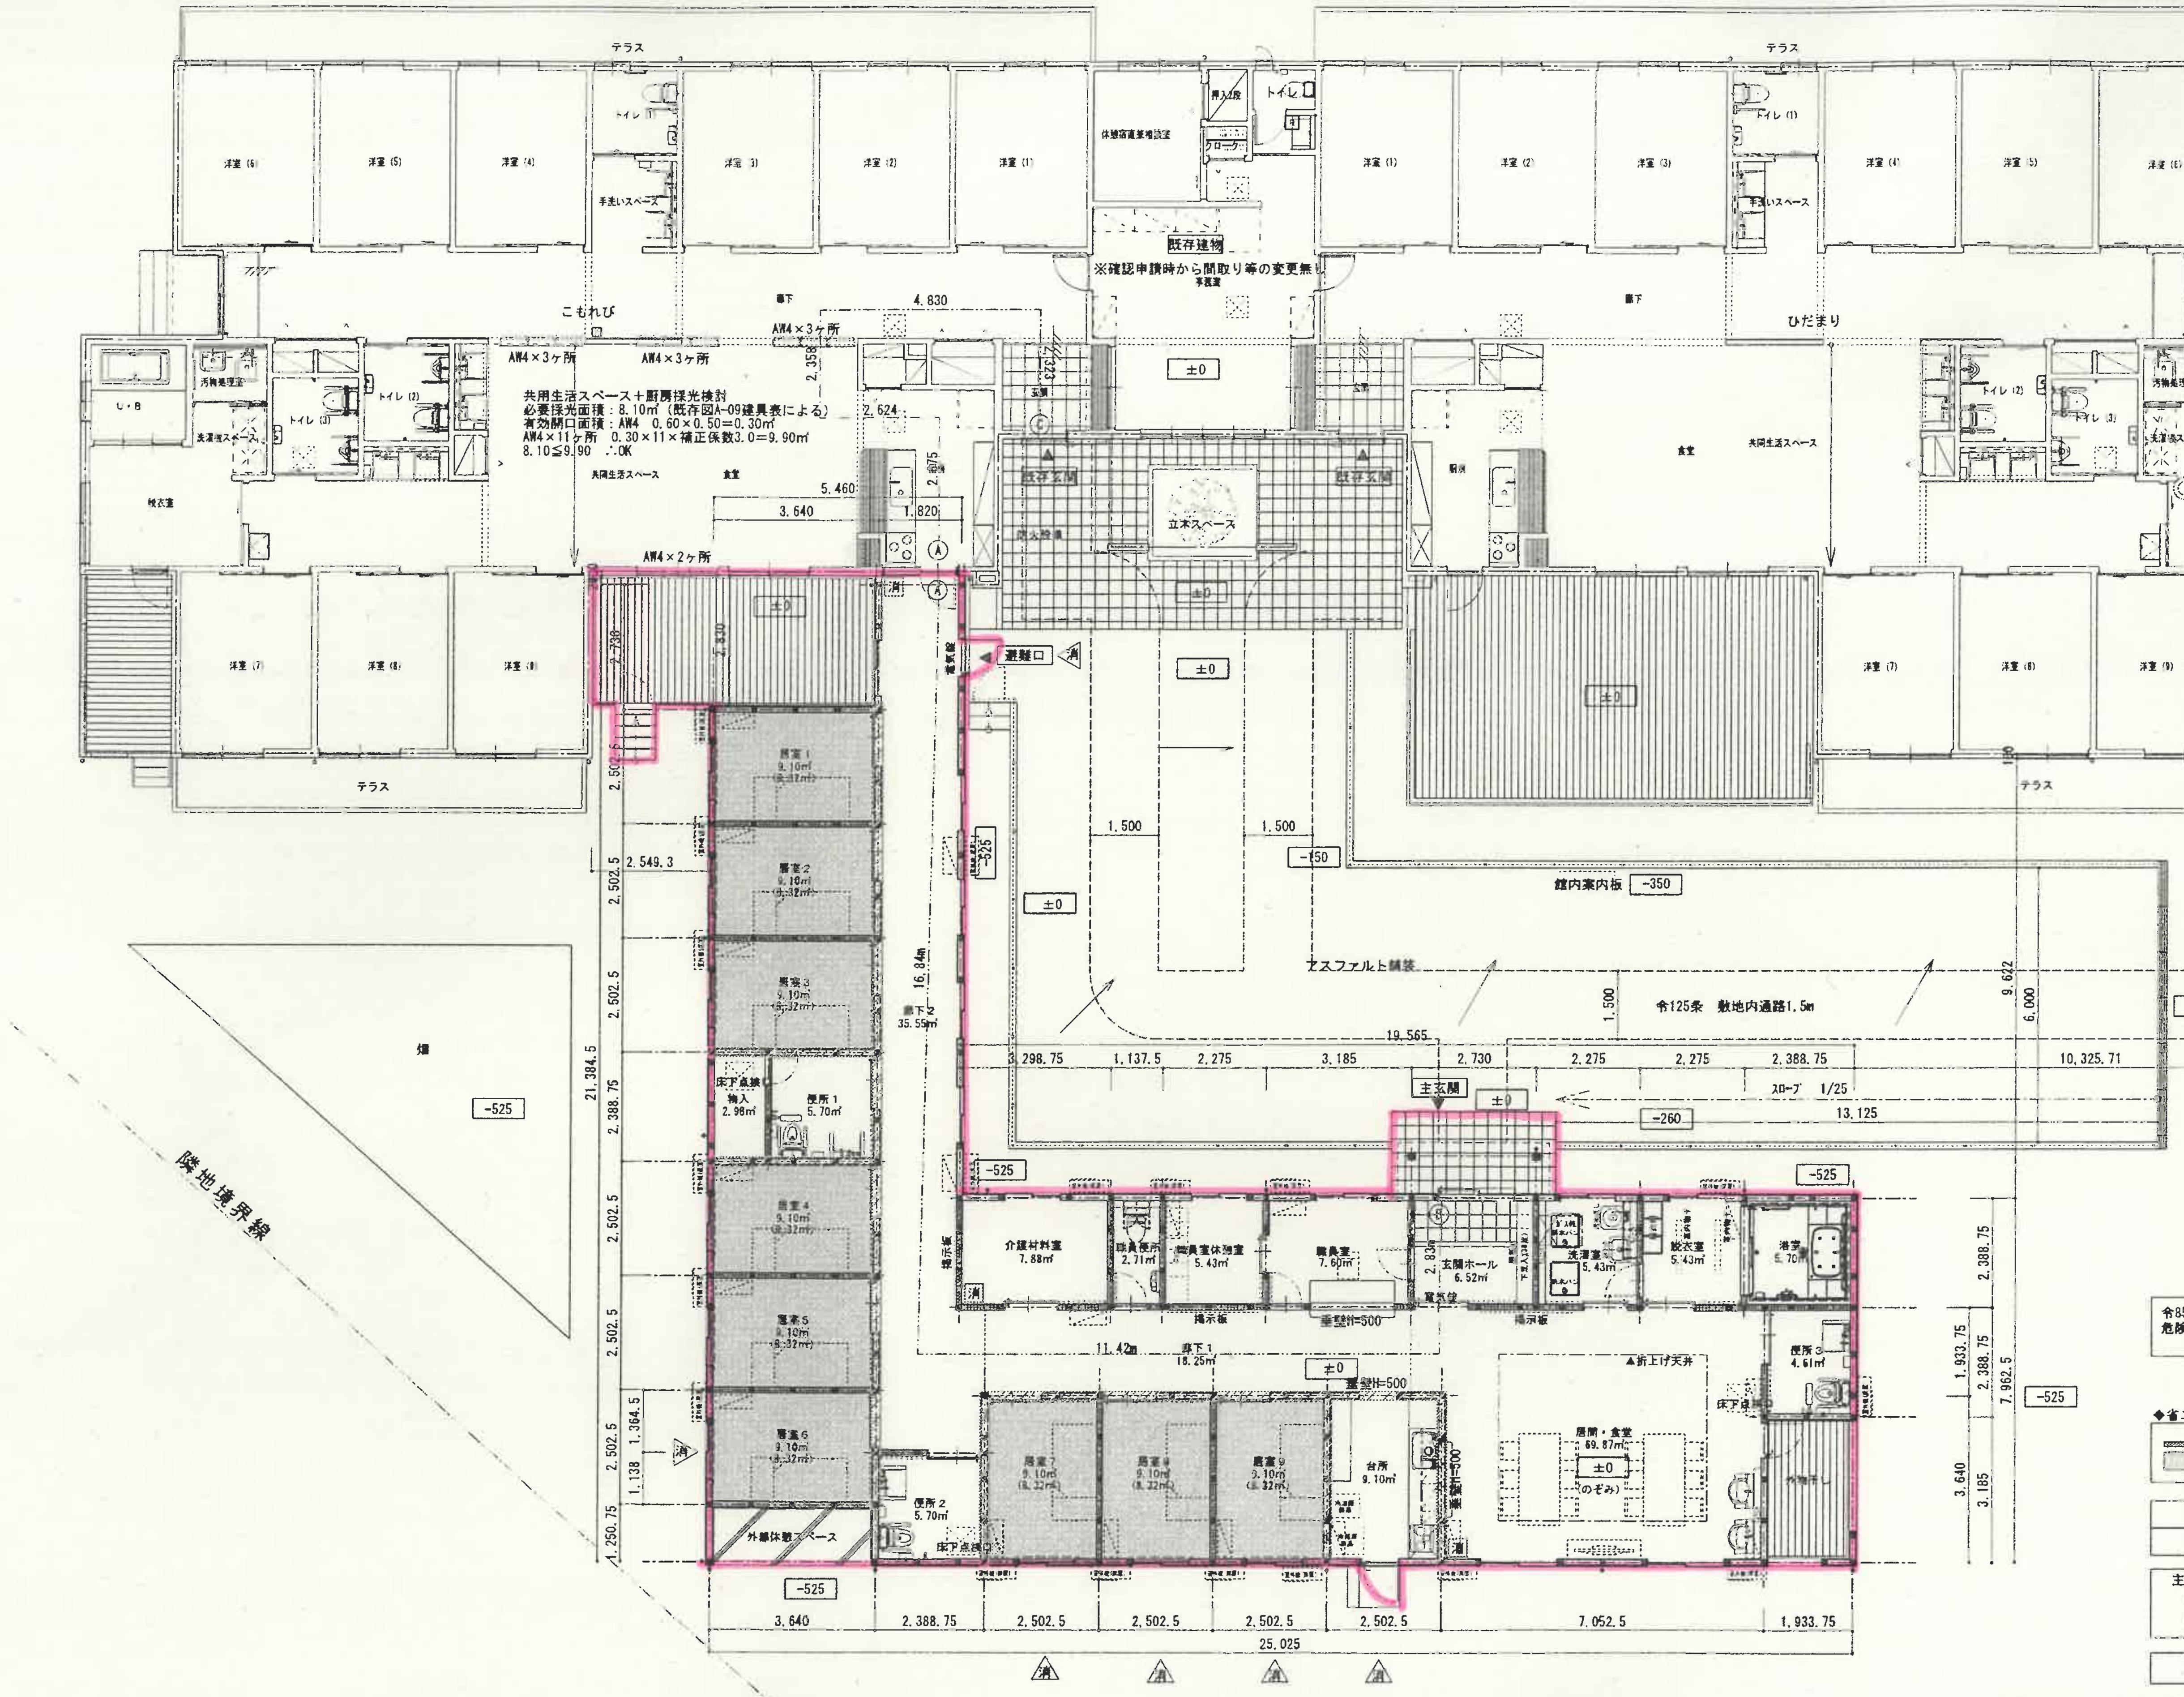

BM＝既存建物１ＦＬ
設計GL＝１ＦＬ−５２５

令85条積載荷重が増大していない為、
危険性の増大無し

◆省エネ凡例

…仕様基準の対象断熱ライン（壁）
…仕様基準の対象断熱ライン（床・天井）

◆消防法における無窓階判定（検討は法チェック図に記載）

∴　有窓階

主要な出口までの歩行距離（令第125条1項関係）
Ⓐ〜Ⓑ（１階）＝31.09ｍ　＜　60ｍ　∴適合
Ⓐ〜Ⓒ（１階）＝14.81ｍ　＜　60ｍ　∴適合

消防活動用開口


2026.01.21　確認訂正

凡例	
	令114条2項による建築物の界壁(小屋裏・天井裏迄) 防火上主要な間仕切壁 Ｈ１２建設省告示１３５８号　第１ー(１)ー（iii） ＧＢーＲ(7)12.5下張り＋(7)9.5　上張り両面　４５分準耐火構造
	木柱　＋　石膏ボード(7)12.5　両面
消	消火器　歩行距離20ｍ以内、消防法令に基ずき設置すること。

注記
排水器具　………トラップ付
特記なき限り手摺高さ　Ｈ＝１，１００以上確保
特記なき限り室床高さはＦＬ±０とする。
排水（汚水・雑排水）配管には通気管を設置する。
火気使用の換気ダクトは不燃材ロックウール巻きの上アルミガラスクロス巻きとする。
□ 内は既存建物１FLからの高さを示す，

検図		工事名	グループホーム陶ヶ岳　増築工事		図面名	平面図	図面番号
製図		設計番号		年月日　２０２５．０８	縮尺	A2 1：100　(A3 71%縮小)	A−１１ KA−０７

〒733-0021　広島市西区上天満町10-27　ＳＫビル201
TEL082-297-3636FAX　082-297-3637
一級建築士事務所 広島県知事２３(１)第３８２６号
一級建築士　第１９６５１１号　有冨 肆之
SHO 建築設計

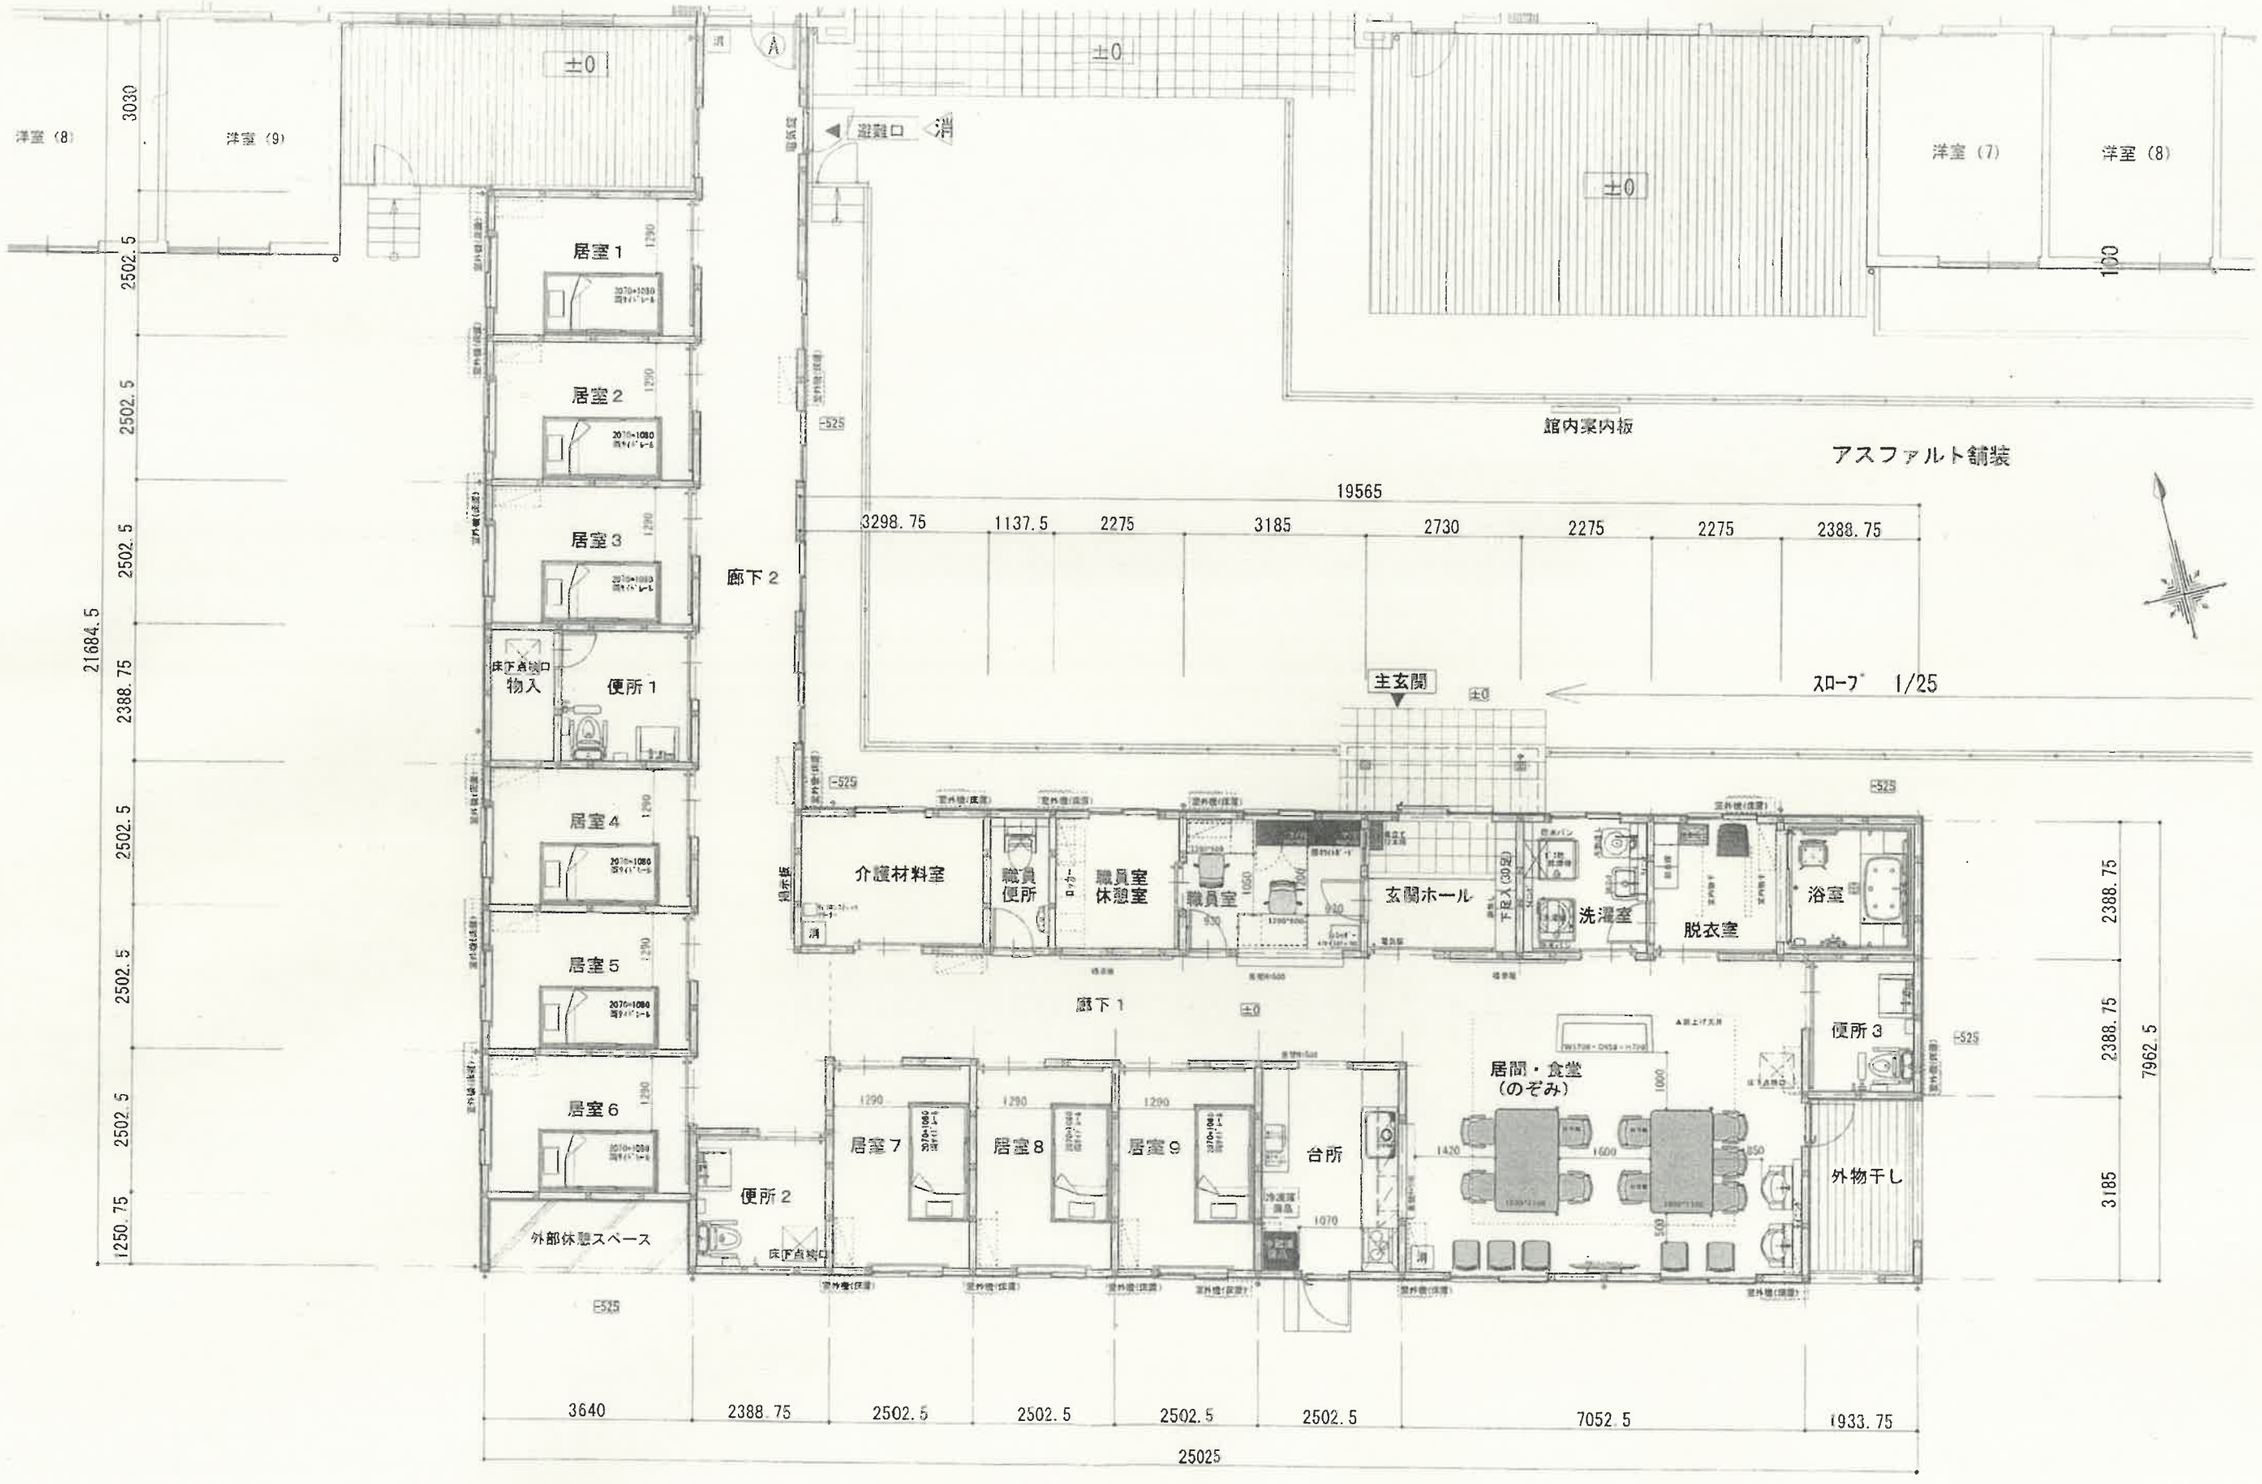

IRIS CHITOSE Workspace Solution Company アイリスチトセ株式会社 （広島営業所　営業担当 田中）	CLIENT / PROJECT 社会福祉法人相清福祉会 御中 グループホーム陶ヶ岳 増築工事 家具提案	TITLE レイアウト	DATE No.1 2026.04.07	SCALE 1:100(A3)	AUTHORIZER ASEGA	CHECK FUJITA	DRAW MACHIDA	No.01 PJ No.27007