公用

登記年月日：令和6年2月19日

土地所在図 地積測量図

地番	2206-1
土地の所在	山口市小郡下郷字薮先壱

測量年月日	令和 6 年 2 月 2 日
座標系	Ⅲ 系
測地系	世 界 測 地 系


測量の基準			既知点の名称及び座標				
測地系	既知点	座標変換の有無	点名	X座標	Y座標	標識	備考
世界	街区基準点	無	50A42	-210703.664	-71341.817	金属鋲	
	街区基準点	無	6A216	-210696.106	-71310.338	金属鋲	
	街区基準点	無	6A215	-210678.752	-71222.412	金属鋲	
	引照点	無	P-1	-210590.666	-71536.403	金属鋲	TS測量
	引照点	無	P-2	-210554.136	-71518.812	金属鋲	TS測量


座標求積表


地番	NO	標識	X	Y	辺長	測線
2206-1	F1	(金属鋲新)	-210524.738	-71533.252	7.281	F1 -F2
	F2	(永金属鋲新)	-210528.082	-71526.784	15.165	F2 -F3
	F3	(永金属標新)	-210538.105	-71515.403	5.973	F3 -F4
	F4	(永金属標新)	-210544.032	-71514.661	49.137	F4 -F5
	F5	(永金属標既)	-210588.441	-71535.692	1.498	F5 -210
	210	(永金属標既)	-210589.795	-71536.333	5.478	210 -902
	902	(永金属標既)	-210586.424	-71540.652	39.675	902 -F7
	F7	(永金属標既)	-210571.480	-71577.405	64.298	F7 -F1
		倍面積 4060.651497 ㎡				
		面積 2030.3257485 ㎡			地積	2030.32 ㎡

(永)…永続性のある境界標識　既…既設標識　新…新設標識　　*公式 A=1/2Σ(X2-X1)(Y1+Y2)

境界点	引照点	距離	角度
	P-1	40.544	25-42-47
	P-2		
F1	P-1	66.003	2-44-11
	P-2	32.752	333-50-25
F2	P-1	63.318	8-44-16
	P-2	27.246	342-59-13
F3	P-1	56.600	21-46-43
	P-2	16.389	12-00-19
F4	P-1	51.453	24-59-46
	P-2	10.923	22-20-03
F5	P-1	2.335	17-43-17
	P-2	38.233	206-11-59
210	P-1	0.873	4-35-41
	P-2	39.730	206-10-02
902	P-1	6.004	314-57-10
	P-2	38.980	214-04-30
F7	P-1	45.268	295-04-34
	P-2	61.106	253-30-39

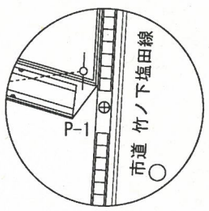

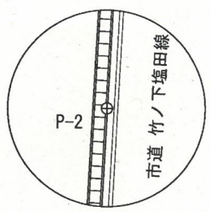

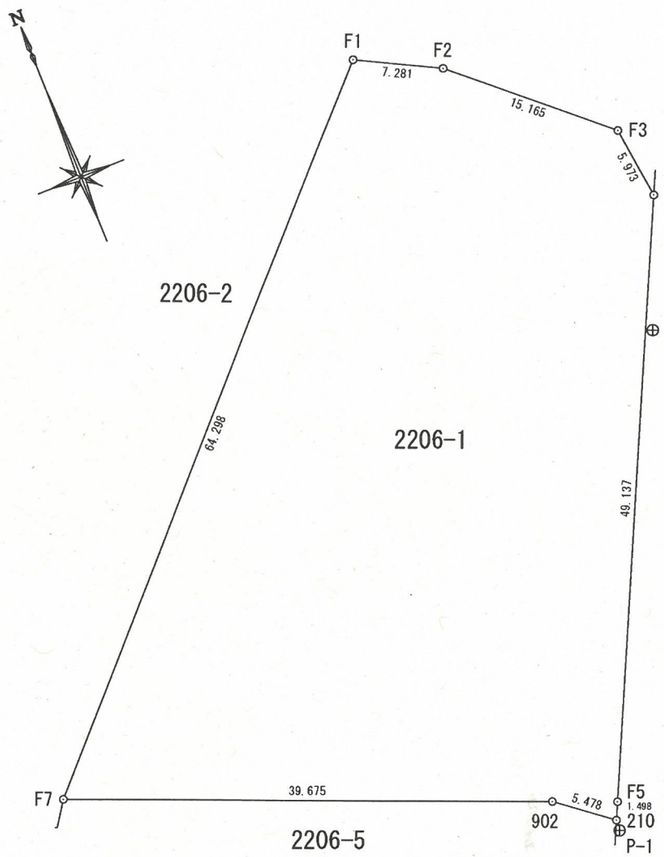

作成者	公益社団法人 山口県公共嘱託登記土地家屋調査士協会 土地家屋 山口市小郡下郷１０７９番地１０ 調査士 大田 浩 (令和 6 年 2 月 19 日作成)

申請人	山口市長 伊藤和貴	縮尺	1/500
地図番号	S42-2		

請求番号：22-1

公用

登記年月日： 令和8年1月19日

地　　番	2204-1, 2204-25 ないし 2204-30
土地の所在	山口市小郡下郷字薮先壱

土地所在図 地積測量図

測地系	世界測地　２０２４
座標系	Ⅲ系
測量年月日	令和７年１２月９日


点検に使用した基本三角点等

点　名	X座標	Y座標	備考
5005A 街区三角点	-210338.575	-71210.460	ネットワーク型ＲＴＫ法による単点観測法
50A41 街区多角点	-210550.815	-71225.733	ネットワーク型ＲＴＫ法による単点観測法

ネットワーク型ＲＴＫ法による単点観測法による登記多角点測量の観測年月日
：令和７年６月５日

登記多角点（単点観測法）等一覧表

点　名	X座標	Y座標	備考
GPH2	-210510.994	-71538.287	金属鋲
GPH1	-210578.831	-71636.742	金属鋲

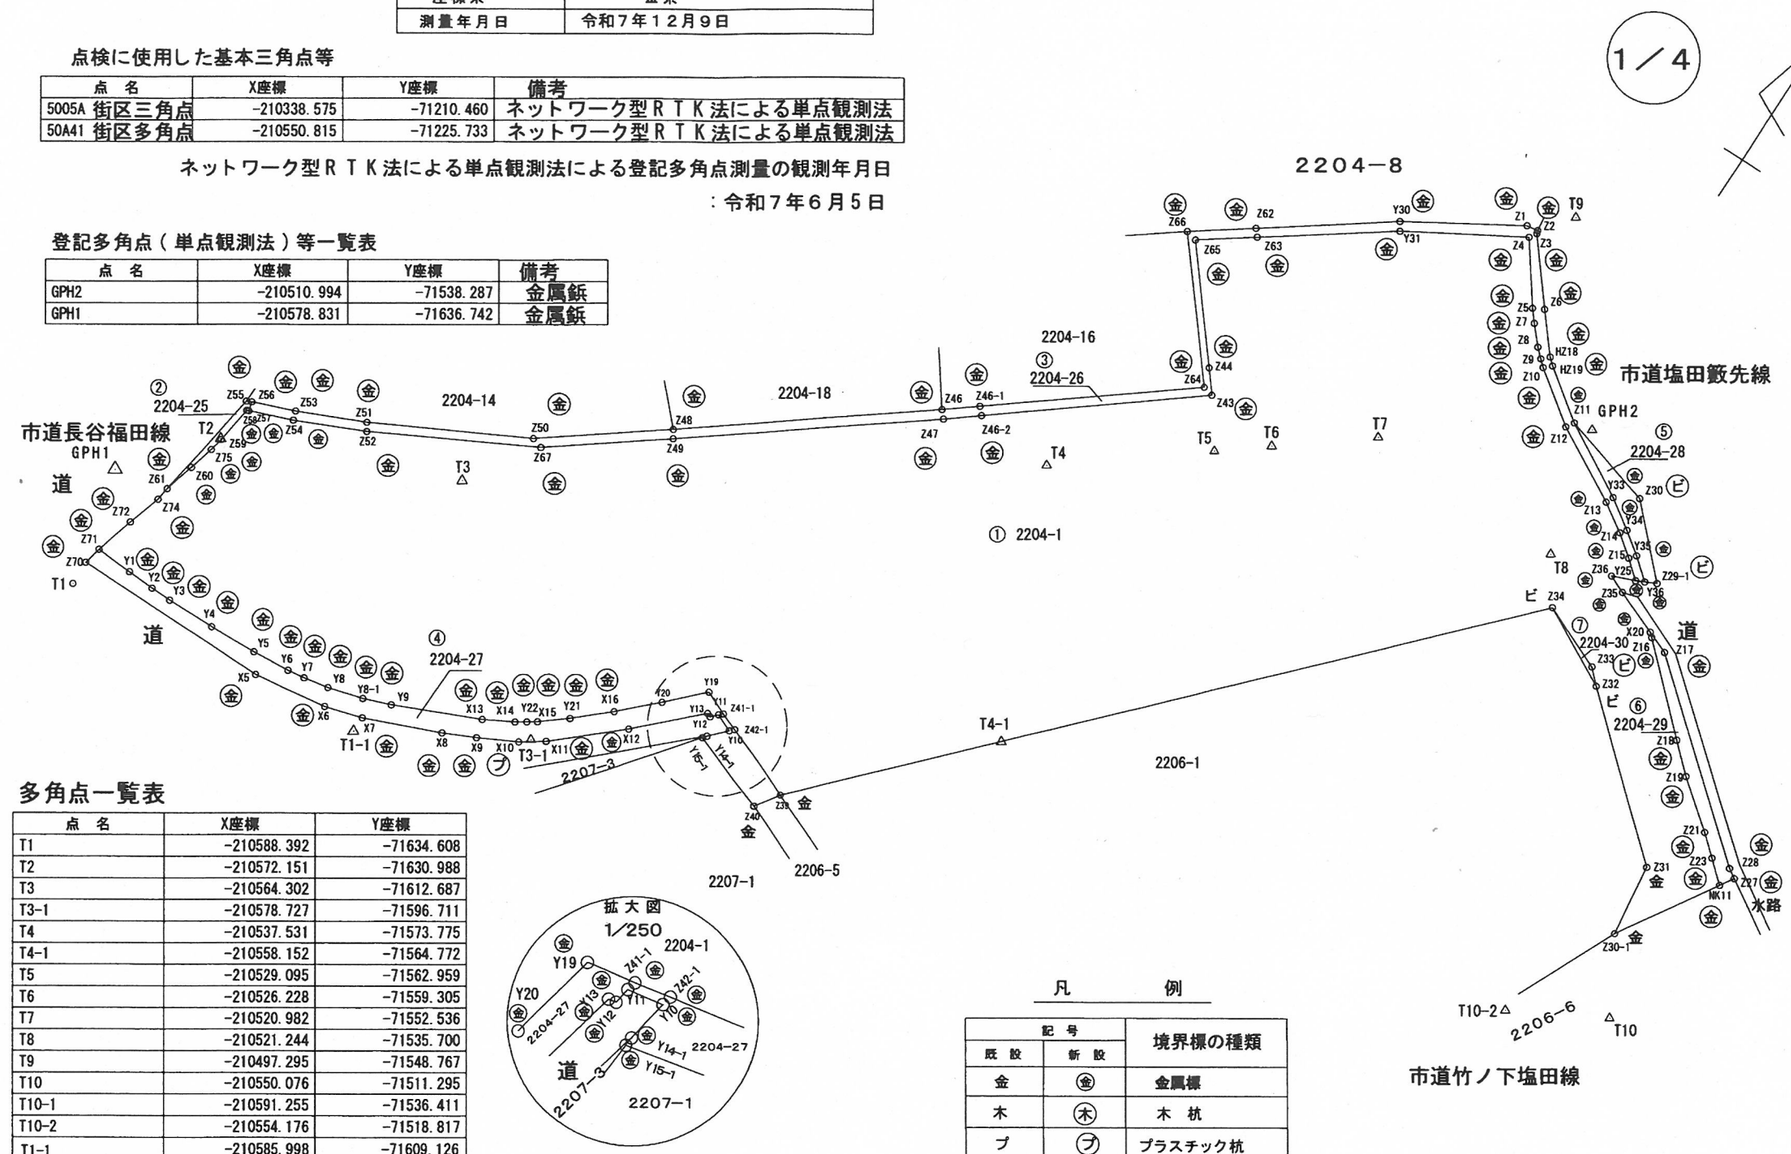

多角点一覧表

点　名	X座標	Y座標
T1	-210588.392	-71634.608
T2	-210572.151	-71630.988
T3	-210564.302	-71612.687
T3-1	-210578.727	-71596.711
T4	-210537.531	-71573.775
T4-1	-210558.152	-71564.772
T5	-210529.095	-71562.959
T6	-210526.228	-71559.305
T7	-210520.982	-71552.536
T8	-210521.244	-71535.700
T9	-210497.295	-71548.767
T10	-210550.076	-71511.295
T10-1	-210591.255	-71536.411
T10-2	-210554.176	-71518.817
T1-1	-210585.998	-71609.126

凡　　例

記号		境界標の種類
既設	新設	
金	㊎	金属標
木	㊍	木　杭
プ	㊐	プラスチック杭
ビ	㊌	金属鋲

作成者	公益社団法人　山口県公共嘱託登記土地家屋調査士協会 山口市嘉川３５１４番地５　　山口市秋穂東６２３８番地１ 土地家屋調査士 本 幡 正 登　　土地家屋調査士 藤 野 洋 三　（令和７年１月６日作成）

申請人	山口県知事　村岡嗣政	縮尺	1／500

請求番号：19-2　　(1/4)

公用

登記年月日： 令和8年1月19日

地　　番	2204-1, 2204-25 ないし 2204-30
土地の所在	山口市小郡下郷字薮先壱

土地所在図 地積測量図

Z44	-210523.699	-71566.981	1689663.2081740	10.415
Z65	-210515.665	-71573.610	523762.9745200	5.097
Z63	-210512.692	-71569.469	-2838763.6516200	11.477
Y31	-210506.027	-71560.125	-3860891.0412070	10.435
Z4	-210500.740	-71551.128	-2602420.6486200	5.746
Z5	-210505.398	-71547.762	-874228.9178940	1.229
Z7	-210506.343	-71546.975	-439326.7378410	1.954
Z8	-210507.803	-71545.675	-423541.6996360	0.972
Z9	-210508.465	-71544.963	-264609.1405050	0.732
Z10	-210508.955	-71544.418	-995286.3392400	5.153
Z12	-210511.965	-71540.235	-2162168.3925150	6.915
Z13	-210515.246	-71534.147	-1763696.7309880	2.709
Z14	-210516.694	-71531.857	-843750.9095520	2.165
Z15	-210518.013	-71530.139	-665236.9210800	1.892
Y25	-210519.238	-71528.697	85260.2913900	1.992
Z36	-210519.986	-71530.544	78734.4747640	1.597
Z35	-210520.605	-71529.071	-1069023.6321900	3.892
X20	-210522.072	-71525.466	-827772.7871040	0.438
Z16	-210522.364	-71525.139	-1365658.5752680	8.488
Z18	-210528.205	-71518.979	-1762331.6040550	3.020
Z19	-210530.263	-71516.768	-1245707.5661710	4.753
Z21	-210533.240	-71513.062	-1121089.5030000	2.162
Z23	-210534.673	-71511.443	-701922.5997820	2.290
		合　計	6193.4248180	
		合 計 面 積	3096.712409	
		地　積	3096.71　m2	

地　番　① 2204-1

NO	Xn	Yn	Xn・(Yn+1-Yn-1)	距 離
NK11	-210536.191	-71509.728	677505.4626380	9.307
Z30-1	-210544.084	-71514.661	1194627.1326160	5.982
Z31	-210538.148	-71515.402	2553617.1970920	15.177
Z32	-210528.115	-71526.790	2638127.8090650	1.596
Z33	-210527.000	-71527.933	1360846.5280000	5.768
Z34	-210524.773	-71533.254	10418449.9662240	64.303
Z39	-210571.509	-71577.421	10547737.4573190	6.411
Z42-1	-210569.057	-71583.345	1551472.8119760	1.551
Z41-1	-210568.489	-71584.789	711510.9243310	2.106
Y19	-210567.656	-71586.724	989667.9832000	3.918
Y20	-210570.432	-71589.489	1190986.3633920	4.012
X16	-210573.214	-71592.380	1168681.3377000	3.573
Y21	-210575.601	-71595.039	981492.8762610	2.576
X15	-210577.223	-71597.041	573191.2010060	0.868
Y22	-210577.708	-71597.761	322394.4709480	0.969
X14	-210578.240	-71598.572	654898.3264000	2.618
X13	-210579.493	-71600.871	1921116.7146390	7.472
Y9	-210582.538	-71607.695	1907456.6292040	2.384
Y8-1	-210583.373	-71609.929	1062814.2835310	2.919
Y8	-210584.153	-71612.742	1025544.8251100	2.097
Y7	-210584.561	-71614.799	725884.9817670	1.402
Y6	-210584.751	-71616.189	967005.1765920	3.216
Y5	-210585.052	-71619.391	1511158.3331520	3.978
Y4	-210585.237	-71623.365	1672467.9522540	3.968
Y3	-210585.267	-71627.333	1199914.8513660	1.730
Y2	-210585.227	-71629.063	834128.0841470	2.233
Y1	-210585.115	-71631.294	1108730.6304750	3.039
Z71	-210584.938	-71634.328	447914.1631260	3.340
Z72	-210581.723	-71633.421	-376941.2841700	2.889
Z74	-210578.972	-71632.538	-217317.4991040	1.120
Z61	-210577.861	-71632.389	-291018.6039020	4.719
Z75	-210573.305	-71631.156	-314385.9443650	1.138
Z59	-210572.197	-71630.896	-149295.6876730	3.146
Z58	-210569.083	-71630.447	-128236.5715470	0.171
Z57	-210569.022	-71630.287	-769629.7754100	3.754
Z54	-210567.650	-71626.792	-1883948.7645500	5.980
Z52	-210565.193	-71621.340	-3785330.4745610	14.156
Z67	-210558.595	-71608.815	-4440259.6513600	10.703
Z49	-210552.174	-71600.252	-5481515.2979160	21.931
Z47	-210538.916	-71582.781	-4187829.5781560	3.069
Z46-2	-210537.027	-71580.361	-3620605.2533190	18.786
Z43	-210525.427	-71565.584	-2816830.2132600	2.222

地　番　② 2204-25

NO	Xn	Yn	Xn・(Yn+1-Yn-1)	距 離
Z55	-210568.478	-71630.879	-402606.9299360	0.445
Z56	-210568.287	-71630.477	-124656.4259040	0.759
Z57	-210569.022	-71630.287	-6317.0706600	0.171
Z58	-210569.083	-71630.447	128236.5715470	3.146
Z59	-210572.197	-71630.896	149295.6876730	1.138
Z75	-210573.305	-71631.156	170985.5236600	2.149
Z60	-210575.382	-71631.708	259639.4460060	2.570
Z61	-210577.861	-71632.389	-174569.0467690	9.503
		合　計	7.7556170	
		合 計 面 積	3.877808	
		地　積	3.87　m2	

作成者	公益社団法人　山口県公共嘱託登記土地家屋調査士協会 山口市嘉川３５１４番地５　土地家屋調査士　本間正幸 山口市秋穂東６２３８番地１　土地家屋調査士　藤野洋二（令和8年 1 月6 日作成）

申請人	山口県知事　村岡嗣政	縮尺	1／500

公用

登記年月日： 令和8年1月19日

地　　番	2204-1, 2204-25 ないし 2204-30
土地の所在	山口市小郡下郷字藪先壱

土地所在図
地積測量図

3／4

地　番	④ 2204-27			
NO	Xn	Yn	Xn・(Yn+1-Yn-1)	距離
Z71	-210584.938	-71634.328	-706301.8820520	3.039
Y1	-210585.115	-71631.294	-1108730.6304750	2.233
Y2	-210585.227	-71629.063	-834128.0841470	1.730
Y3	-210585.267	-71627.333	-1199914.8513660	3.968
Y4	-210585.237	-71623.365	-1672467.9522540	3.978
Y5	-210585.052	-71619.391	-1511158.3331520	3.216
Y6	-210584.751	-71616.189	-967005.1765920	1.402
Y7	-210584.561	-71614.799	-725884.9817670	2.097
Y8	-210584.153	-71612.742	-1025544.8251100	2.919
Y8-1	-210583.373	-71609.929	-1062814.2835310	2.384
Y9	-210582.538	-71607.695	-1907456.6292040	7.472
X13	-210579.493	-71600.871	-1921116.7146390	2.618
X14	-210578.240	-71598.572	-654898.3264000	0.969
Y22	-210577.708	-71597.761	-322394.4709480	0.868
X15	-210577.223	-71597.041	-573191.2010060	2.576
Y21	-210575.601	-71595.039	-981492.8762610	3.573
X16	-210573.214	-71592.380	-1168681.3377000	4.012
Y20	-210570.432	-71589.489	-1190986.3633920	3.918
Y19	-210567.656	-71586.724	-989667.9832000	2.106
Z41-1	-210568.489	-71584.789	-711510.9243310	1.551
Z42-1	-210569.057	-71583.345	-1551472.8119760	6.411
Z39	-210571.509	-71577.421	-964206.9397110	2.347
Z40	-210573.433	-71578.766	1631944.1057500	6.845
Y15-1	-210571.018	-71585.171	1298380.8969880	0.382
Y14-1	-210570.720	-71584.932	-319646.3529600	1.863
Y10	-210569.365	-71583.653	33691.0984000	1.559
Y11	-210568.765	-71585.092	404502.5975650	0.703
Y12	-210569.277	-71585.574	166349.7288300	0.332
Y13	-210569.152	-71585.882	1058531.1271040	6.579
X12	-210573.737	-71590.601	2050567.0509060	6.701
X11	-210578.178	-71595.620	1442039.3629440	2.209
X10	-210579.417	-71597.449	1020046.6959480	3.395
X9	-210580.979	-71600.464	1172725.4720510	2.823
X8	-210582.184	-71603.018	1823009.9668880	6.602
X7	-210584.702	-71609.121	1920111.3128360	3.138
X6	-210585.574	-71612.136	1928963.8578400	6.215
X5	-210586.510	-71618.281	4740723.5131200	16.367
Z70	-210586.393	-71634.648	3379279.8484710	1.489
		合　計	192.7034670	
		合計面積	96.351733	
		地　積	96.35　m2	

地　番	③ 2204-26			
NO	Xn	Yn	Xn・(Yn+1-Yn-1)	距離
Z56	-210568.287	-71630.477	-682662.3864540	3.690
Z53	-210566.931	-71627.045	-1839723.2761470	5.807
Z51	-210564.568	-71621.740	-3650979.0445520	13.564
Z50	-210558.308	-71609.706	-4440674.7157200	11.308
Z48	-210551.536	-71600.650	-5561718.8234400	21.814
Z46	-210538.325	-71583.291	-4162132.1469250	3.044
Z46-1	-210536.465	-71580.881	-3538486.3672550	18.254
Z64	-210525.242	-71566.484	-1333045.8323440	12.682
Z66	-210515.454	-71574.549	728172.9553860	5.671
Z62	-210512.144	-71569.943	-2945696.4309920	11.576
Y30	-210505.369	-71560.556	-3825093.0600990	10.270
Z1	-210500.047	-71551.772	-2048796.9574510	0.961
Z2	-210499.894	-71550.823	-215551.8914560	0.259
Z3	-210500.142	-71550.748	-830002.0599060	6.162
Z6	-210504.940	-71546.880	-1337337.8838200	3.885
HZ18	-210507.927	-71544.395	-639944.0980800	0.748
HZ19	-210508.429	-71543.840	-964970.6385360	4.953
Z11	-210511.311	-71539.811	-2100902.8837800	6.807
Y33	-210514.617	-71533.860	-1754007.7888440	2.862
Y34	-210516.206	-71531.479	-870695.0280160	2.187
Y35	-210517.511	-71529.724	-724601.2728620	2.201
Y36	-210518.925	-71528.037	-216202.9359750	0.730
Y25	-210519.238	-71528.697	442511.4382760	1.892
Z15	-210518.013	-71530.139	665236.9210800	2.165
Z14	-210516.694	-71531.857	843750.9095520	2.709
Z13	-210515.246	-71534.147	1763696.7309880	6.915
Z12	-210511.965	-71540.235	2162168.3925150	5.153
Z10	-210508.955	-71544.418	995286.3392400	0.732
Z9	-210508.465	-71544.963	264609.1405050	0.972
Z8	-210507.803	-71545.675	423541.6996360	1.954
Z7	-210506.343	-71546.975	439326.7378410	1.229
Z5	-210505.398	-71547.762	874228.9178940	5.746
Z4	-210500.740	-71551.128	2602420.6486200	10.435
Y31	-210506.027	-71560.125	3860891.0412070	11.477
Z63	-210512.692	-71569.469	2838763.6516200	5.097
Z65	-210515.665	-71573.610	-523762.9745200	10.415
Z44	-210523.699	-71566.981	-1689663.2081740	2.222
Z43	-210525.427	-71565.584	2816830.2132600	18.786
Z46-2	-210537.027	-71580.361	3620605.2533190	3.069
Z47	-210538.916	-71582.781	4187829.5781560	21.931
Z49	-210552.174	-71600.252	5481515.2979160	10.703
Z67	-210558.595	-71608.815	4440259.6513600	14.156
Z52	-210565.193	-71621.340	3785330.4745610	5.980
Z54	-210567.650	-71626.792	1883948.7645500	3.754
Z57	-210569.022	-71630.287	775946.8460700	0.759
		合　計	219.8982040	
		合計面積	109.949102	
		地　積	109.94　m2	

作成者	公益社団法人　山口県公共嘱託登記土地家屋調査士協会 山口市嘉川３５１４番地５　土地家屋調査士　本間正幸 山口市秋穂東６２３８番地１　土地家屋調査士　藤野洋一　（令和8年1月6日作成）

申請人	山口県知事　村岡嗣政	縮尺	1／500

公用

登記年月日： 令和8年1月19日

地　　番	2204-1, 2204-25 ないし 2204-30
土地の所在	山口市小郡下郷字薮先壱

土地所在図 地積測量図

4／4

地　番	⑤ 2204-28			
NO	Xn	Yn	Xn・(Yn+1-Yn-1)	距離
Z11	-210511.311	-71539.811	-388393.3687950	8.101
Z30	-210513.513	-71532.015	-2665522.1016060	6.958
Z29-1	-210518.487	-71527.149	-837442.5412860	0.990
Y36	-210518.925	-71528.037	542086.2318750	2.201
Y35	-210517.511	-71529.724	724601.2728620	2.187
Y34	-210516.206	-71531.479	870695.0280160	2.862
Y33	-210514.617	-71533.860	1754007.7888440	6.807
		合　計	32.3099100	
		合計面積	16.154955	
		地　積	16.15　m2	

地　番	⑥ 2204-29			
NO	Xn	Yn	Xn・(Yn+1-Yn-1)	距離
Z16	-210522.364	-71525.139	1365658.5752680	0.438
X20	-210522.072	-71525.466	-316625.1962880	1.976
Z17	-210522.817	-71523.635	-3296997.8370370	18.176
Z28	-210534.612	-71509.805	-3070647.3160200	0.902
Z27	-210535.106	-71509.050	-16211.2031620	1.279
NK11	-210536.191	-71509.728	503813.1050630	2.290
Z23	-210534.673	-71511.443	701922.5997820	2.162
Z21	-210533.240	-71513.062	1121089.5030000	4.753
Z19	-210530.263	-71516.768	1245707.5661710	3.020
Z18	-210528.205	-71518.979	1762331.6040550	8.488
		合　計	41.4008320	
		合計面積	20.700416	
		地　積	20.70　m2	

地　番	⑦ 2204-30			
NO	Xn	Yn	Xn・(Yn+1-Yn-1)	距離
Z32	-210528.115	-71526.790	1120220.0999150	7.276
Z34	-210524.773	-71533.254	240629.8155390	5.768
Z33	-210527.000	-71527.933	-1360846.5280000	1.596
		合　計	3.3874540	
		合計面積	1.693727	
		地　積	1.69　m2	

総合計面積	3345.440150　m2

地　番	面　積
① 2204-1	3096.712409　m2
② 2204-25	3.877808　m2
③ 2204-26	109.949102　m2
④ 2204-27	96.351733　m2
⑤ 2204-28	16.154955　m2
⑥ 2204-29	20.700416　m2
⑦ 2204-30	1.693727　m2

作成者	公益社団法人　山口県公共嘱託登記土地家屋調査士協会 山口市嘉川３５１４番地５　土地家屋調査士 本間正幸 山口市秋穂東６２３８番地１　土地家屋調査士藤野洋一 （令和 8 年 1 月 6 日作成）

申請人	山口県知事　村岡嗣政

縮尺 1／500

請求番号：19-2　　(4/4)