


鑄銭司地域交流センター新築工事

NO.	10	配置図			
		1/300			
年月日	課長	副参事	主幹	設計	
山口市建築課	山本	渡邊	西村	高橋	

建築概要

工事名称	鑄銭司地域交流センター新築工事
建築用途	地域交流センター
建築地	山口県山口市鑄銭司 字矢田5731-1, 5731-2, 5732-1, 5732-2, 字下中津5675-1, 5676-1, 5676-2, 字宮ノ尾5793-2
工事種別	交流センター新築工事、外構工事、屋外倉庫工事(別途工事)
用途地域	法22条地域
防火地域	指定無し
主要構造	交流センター新築:鉄筋コンクリート造平屋建、屋外倉庫新築:鉄筋コンクリート造平屋建(別途工事)
敷地面積	5,704.56㎡
建築面積	交流センター新築:1,221.47㎡、屋外倉庫-1新築:60.75㎡、屋外倉庫-2新築:54.00㎡ 屋外倉庫-3新築:40.50㎡
延べ面積	交流センター新築:1,171.10㎡、屋外倉庫-1新築:47.25㎡、屋外倉庫-2新築:42.00㎡ 屋外倉庫-3新築:31.50㎡
建蔽率	24.13% < 60%
容積率	21.69% < 200%

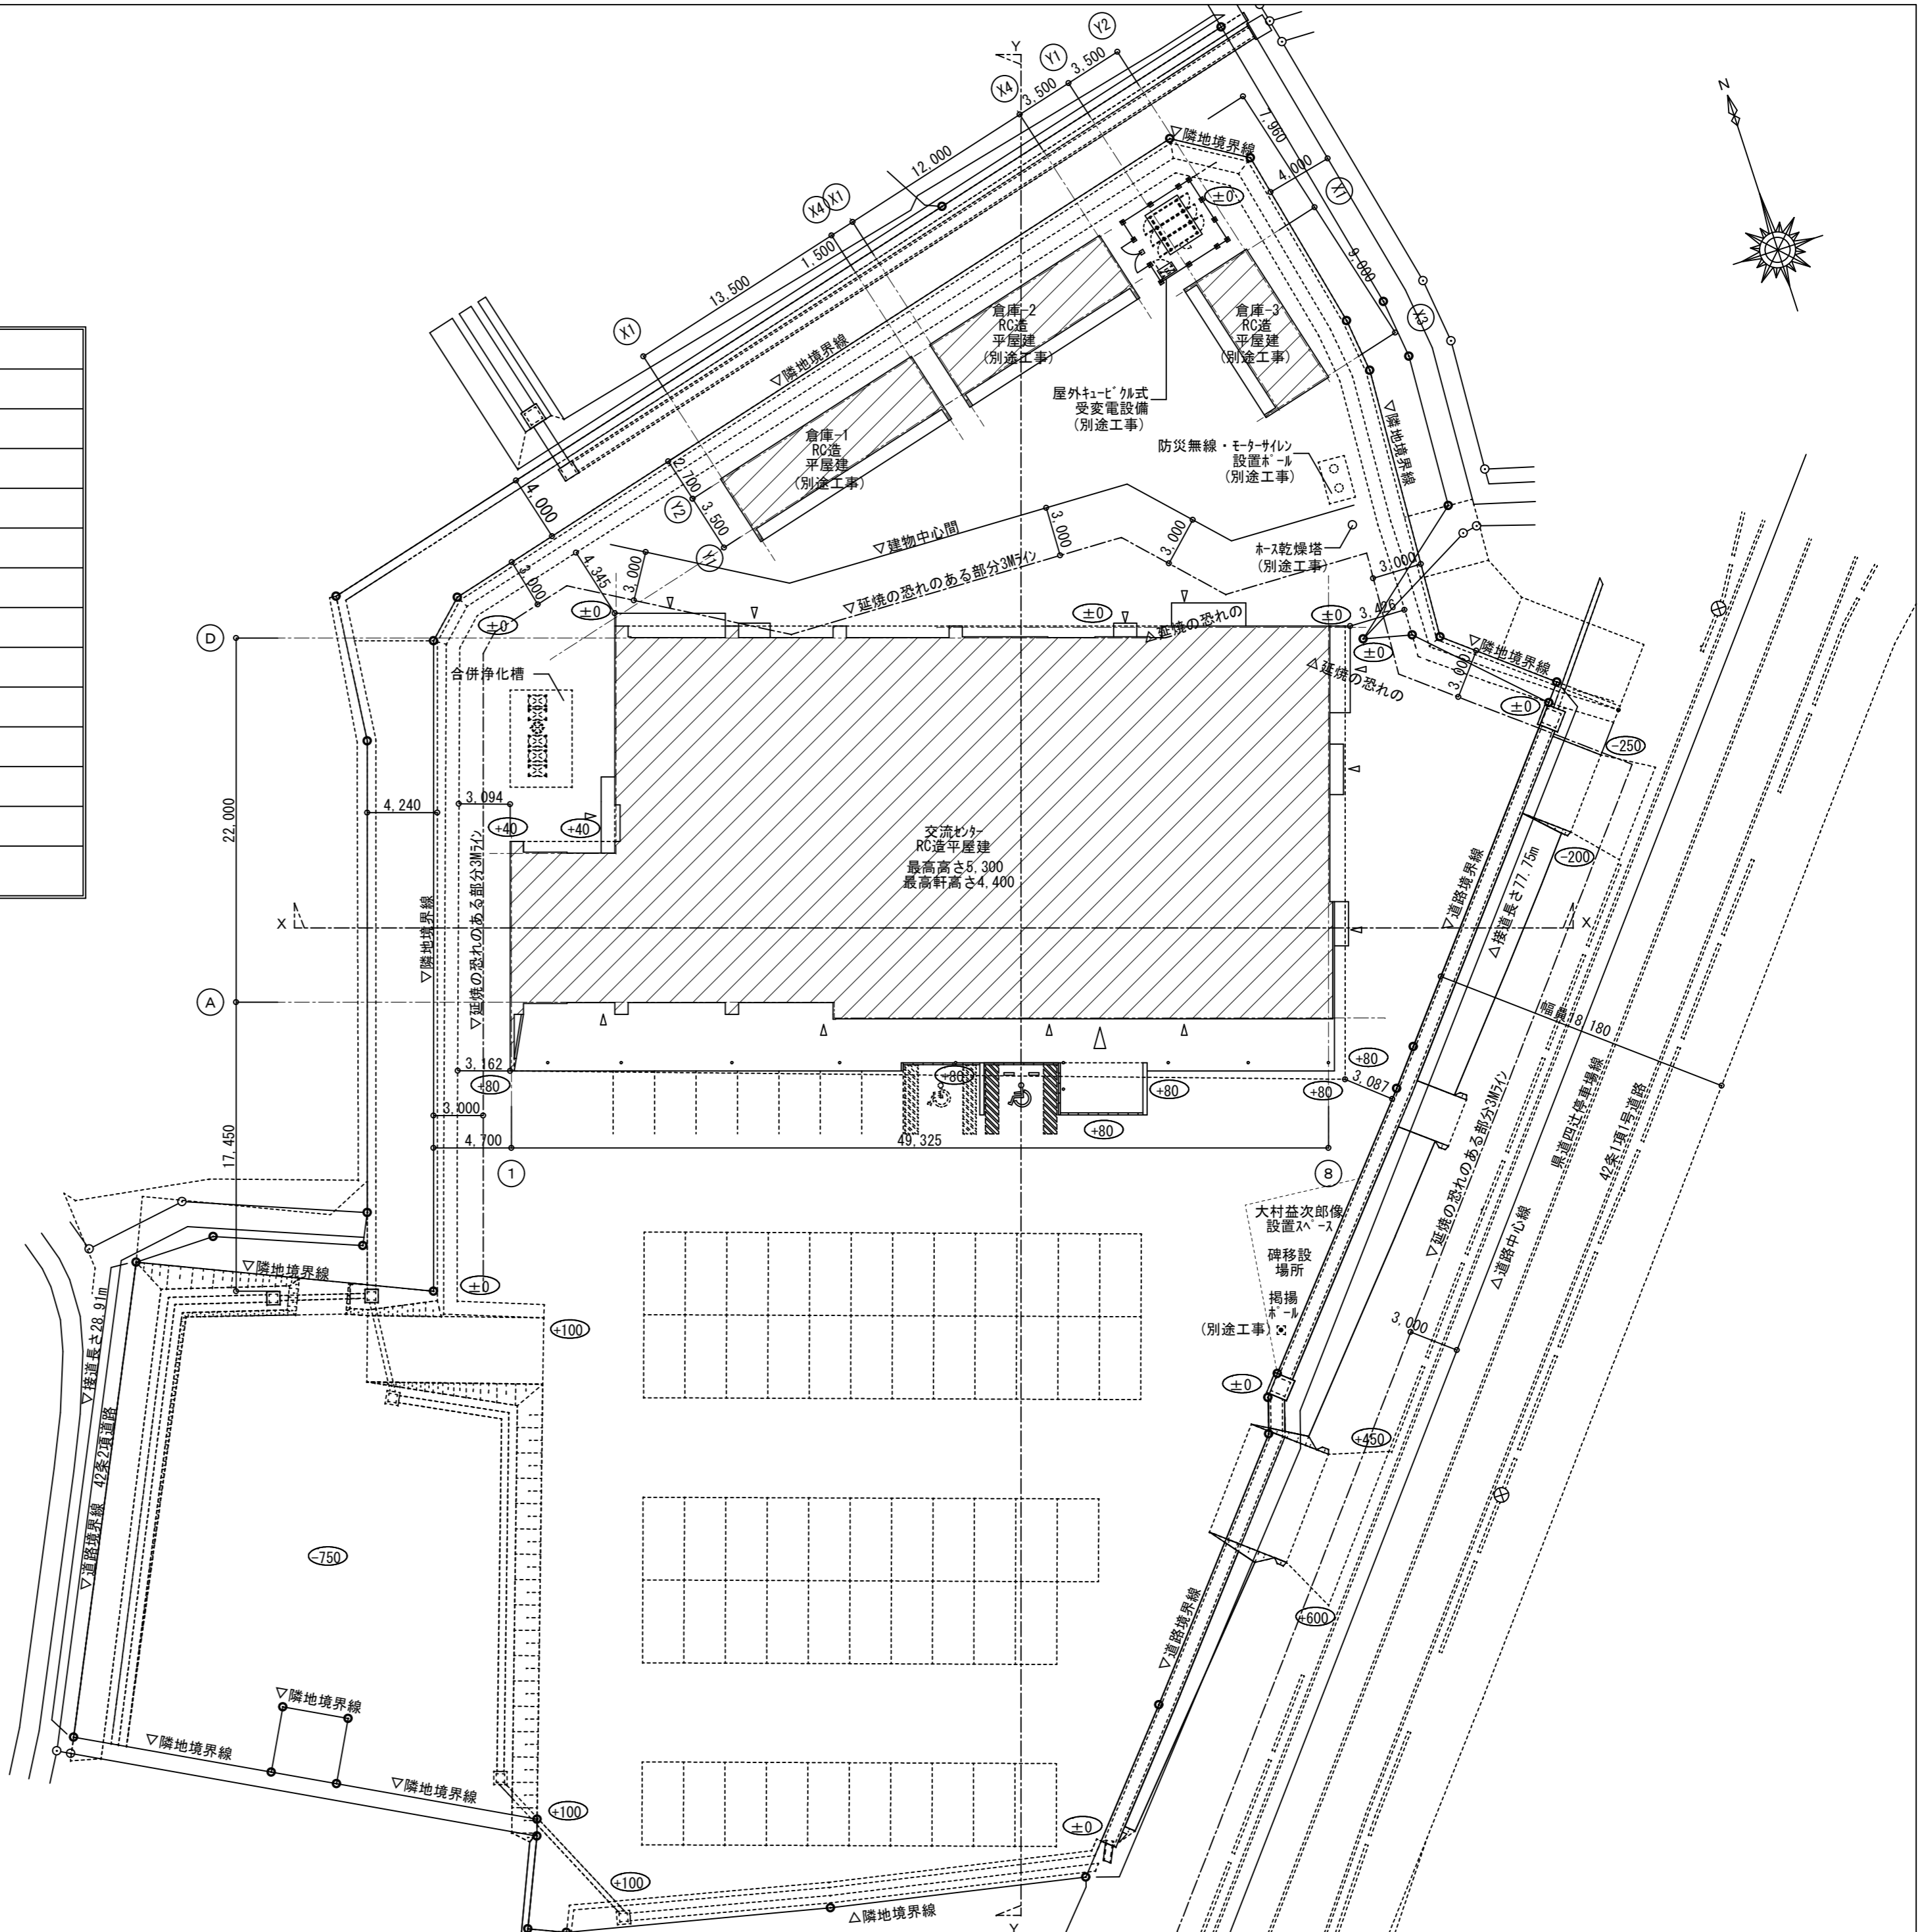

凡例

実線表示	工事部分を示す。
破線表示	別途工事を示す。
(項目)	工事対象外項目を示す。
○	当該敷地境界線を示す。
±○○	設計GLからのレベルを示す。
▨	計画建物を示す。